
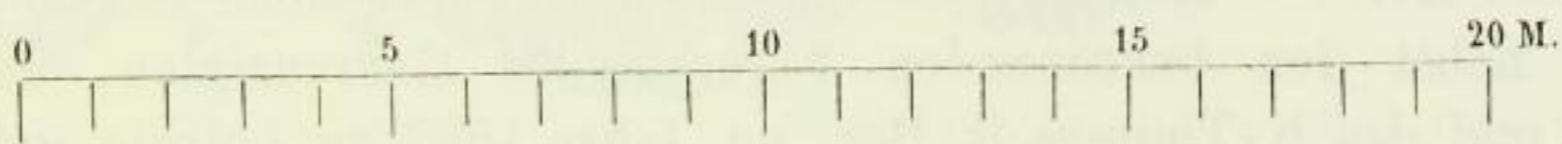


artige Wohnräume der Ordensbrüder mit sorgfältig angeordneten Backsteinböden und mit schiesschartenartigen Fensterschlitz. Einige Stufen tiefer liegt ein saal-

Fig. 33.

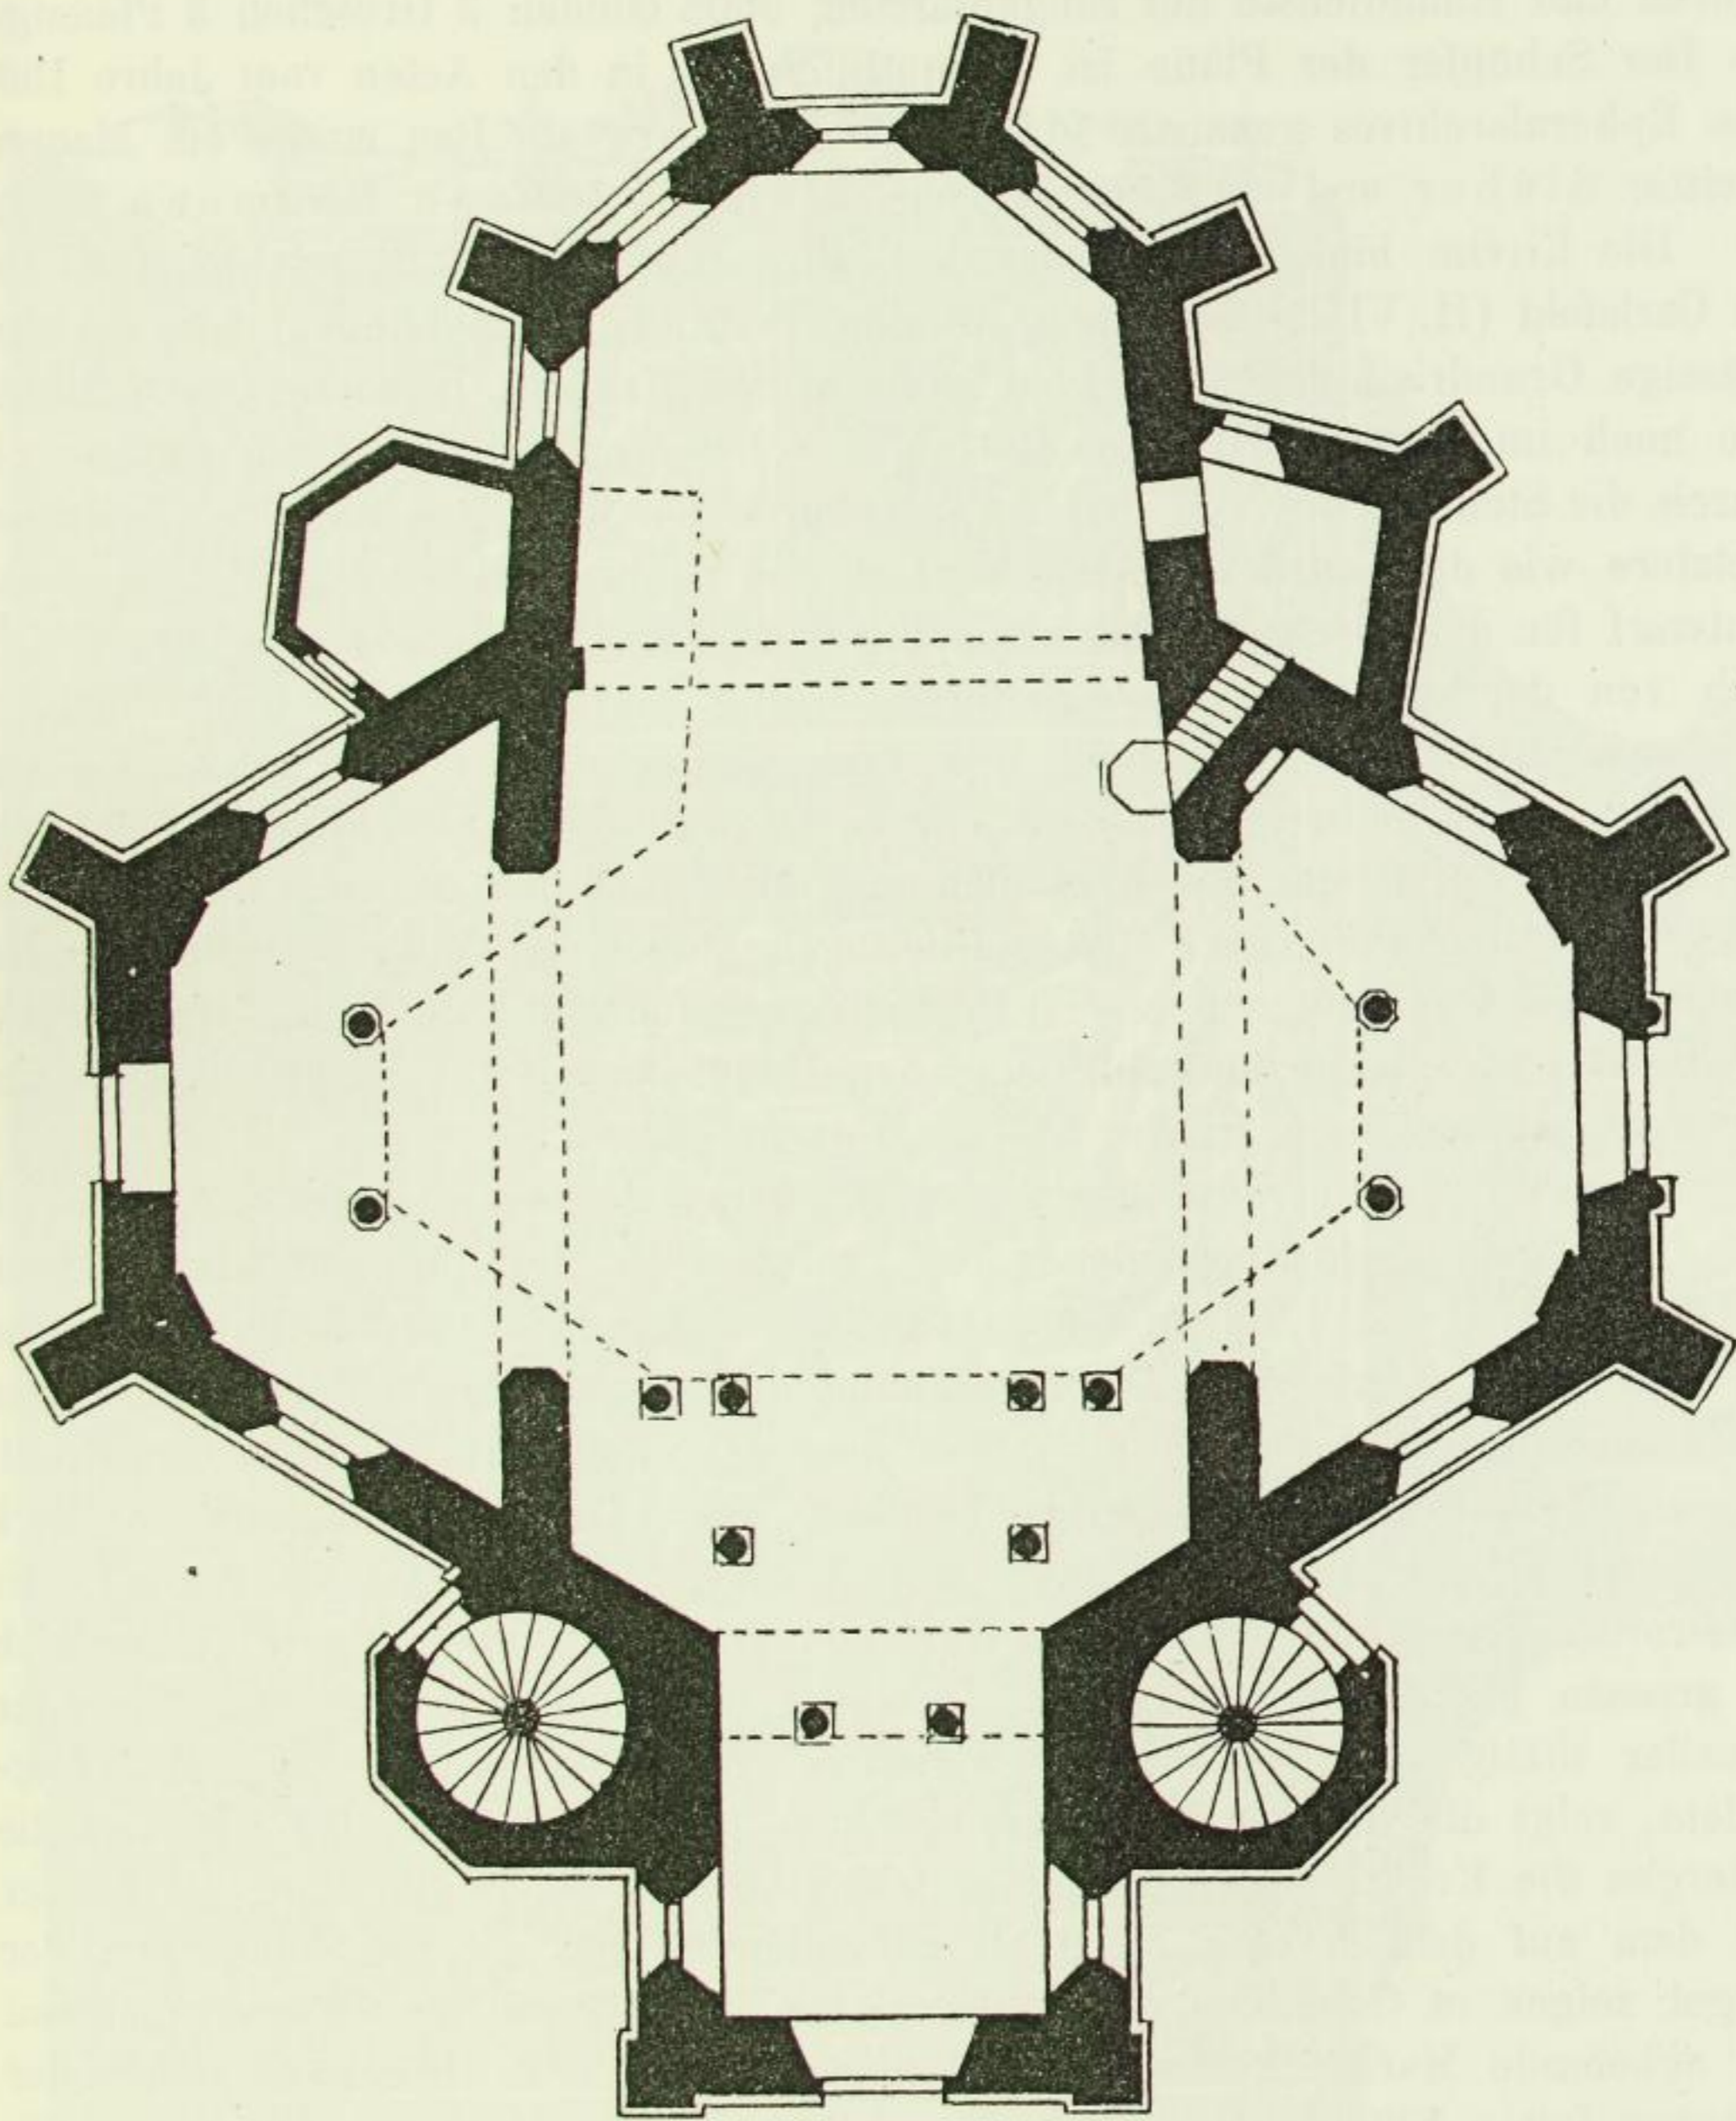

artiger, jetzt geteilter Raum mit reich profilirter Spitzbogenpforte des 14. und mit einer profilirten Holzdecke aus dem Anfange des 16. Jahrh. Das untere Geschoss enthält Kellerräume; der Aufbau über der Strassenfläche ist völlig erneuert.