

Inschrift, die sich auf Frau E. R. Stelzer, † 1825, und ihren 1865 verstorbenen Gatten F. T. Stelzer bezieht.

Südlich von der Kirche.

Der Friedhof.

Das rundbogige Friedhoftor, das in den Pfarrgarten führt, hat gefaste verputzte Backsteingewände.

Der Friedhof enthält keine älteren Denkmäler.

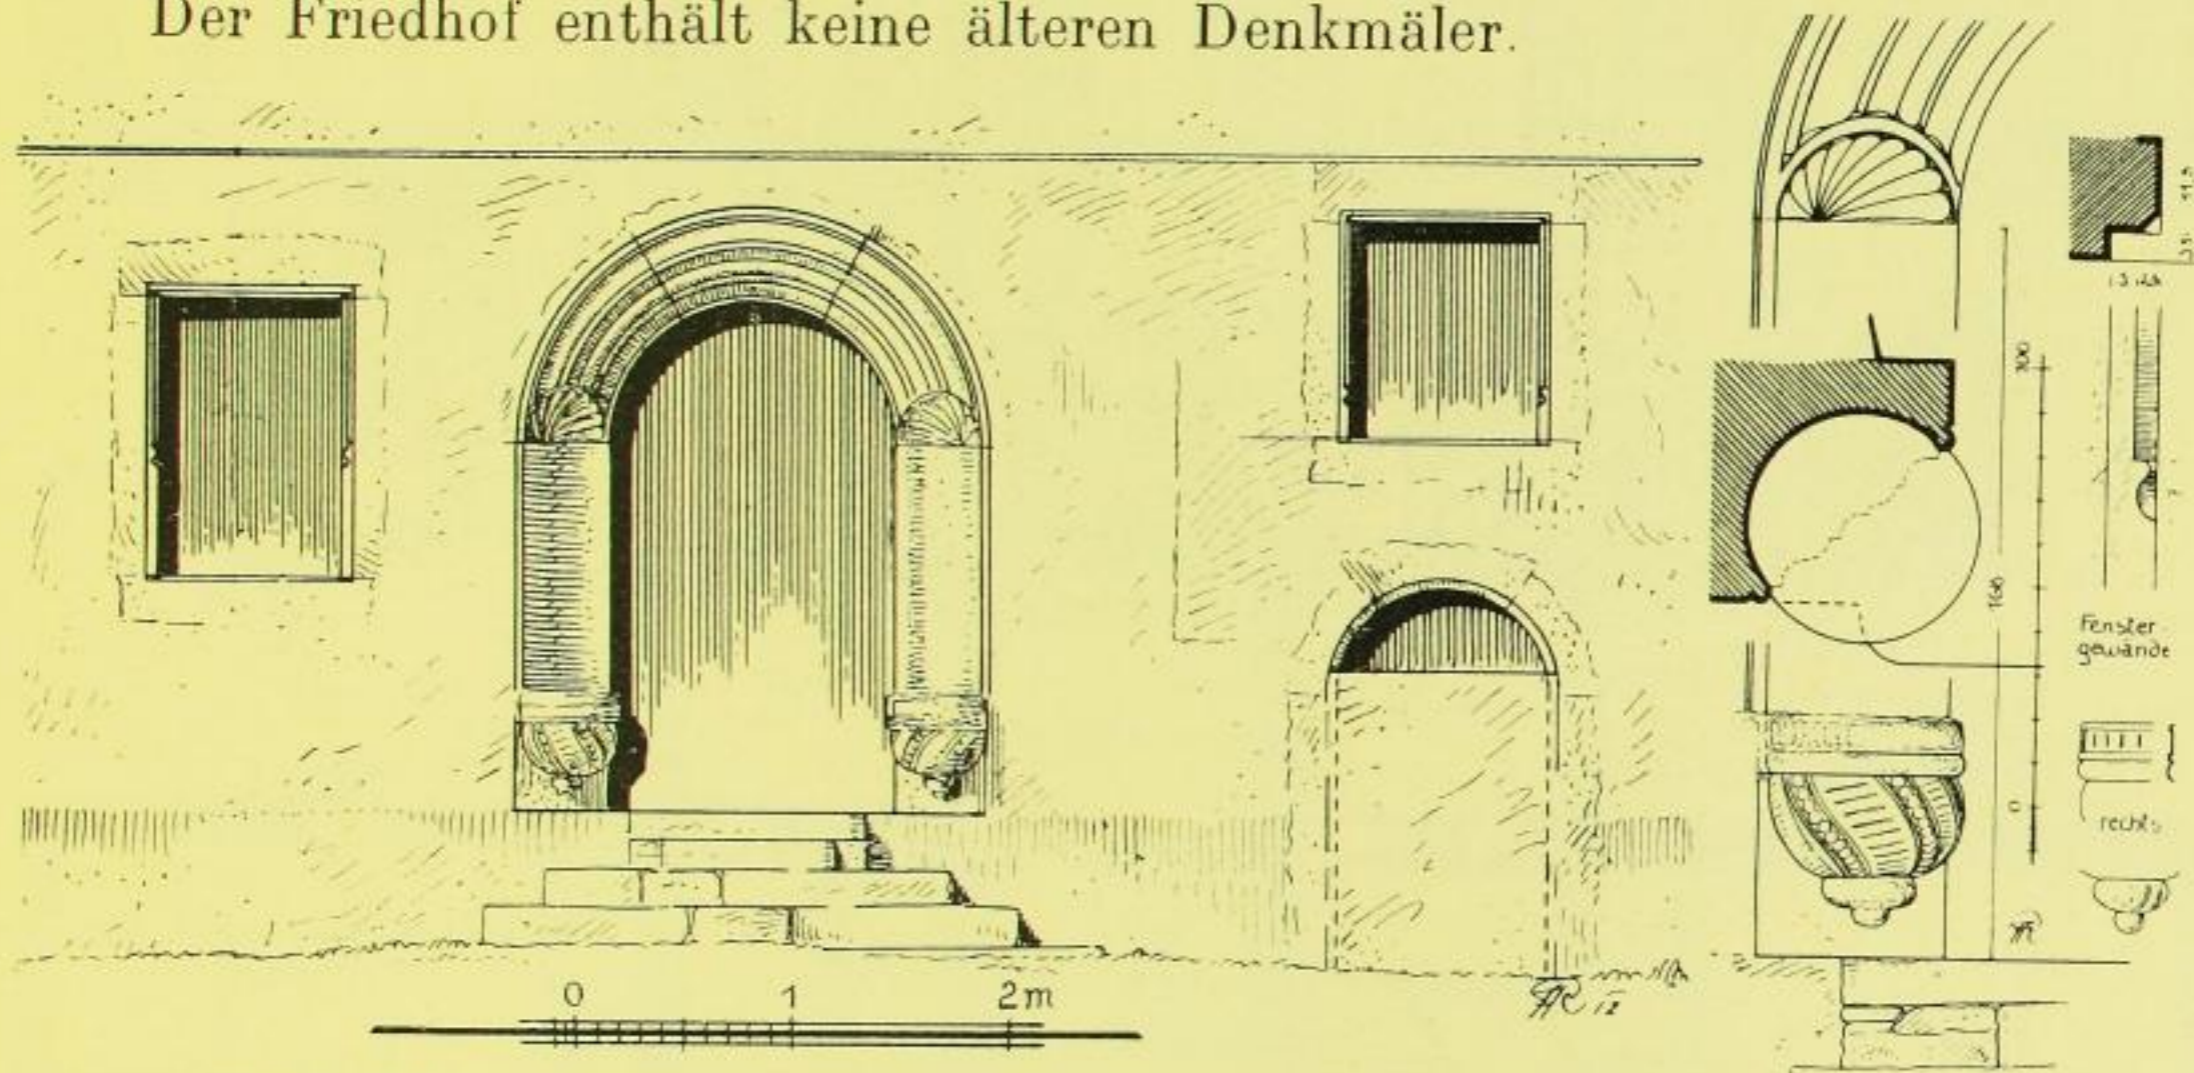


Fig. 6 und 7. Bärnsdorf, Pfarrhaus, Einzelheiten der Schauseite und der Hausflur.

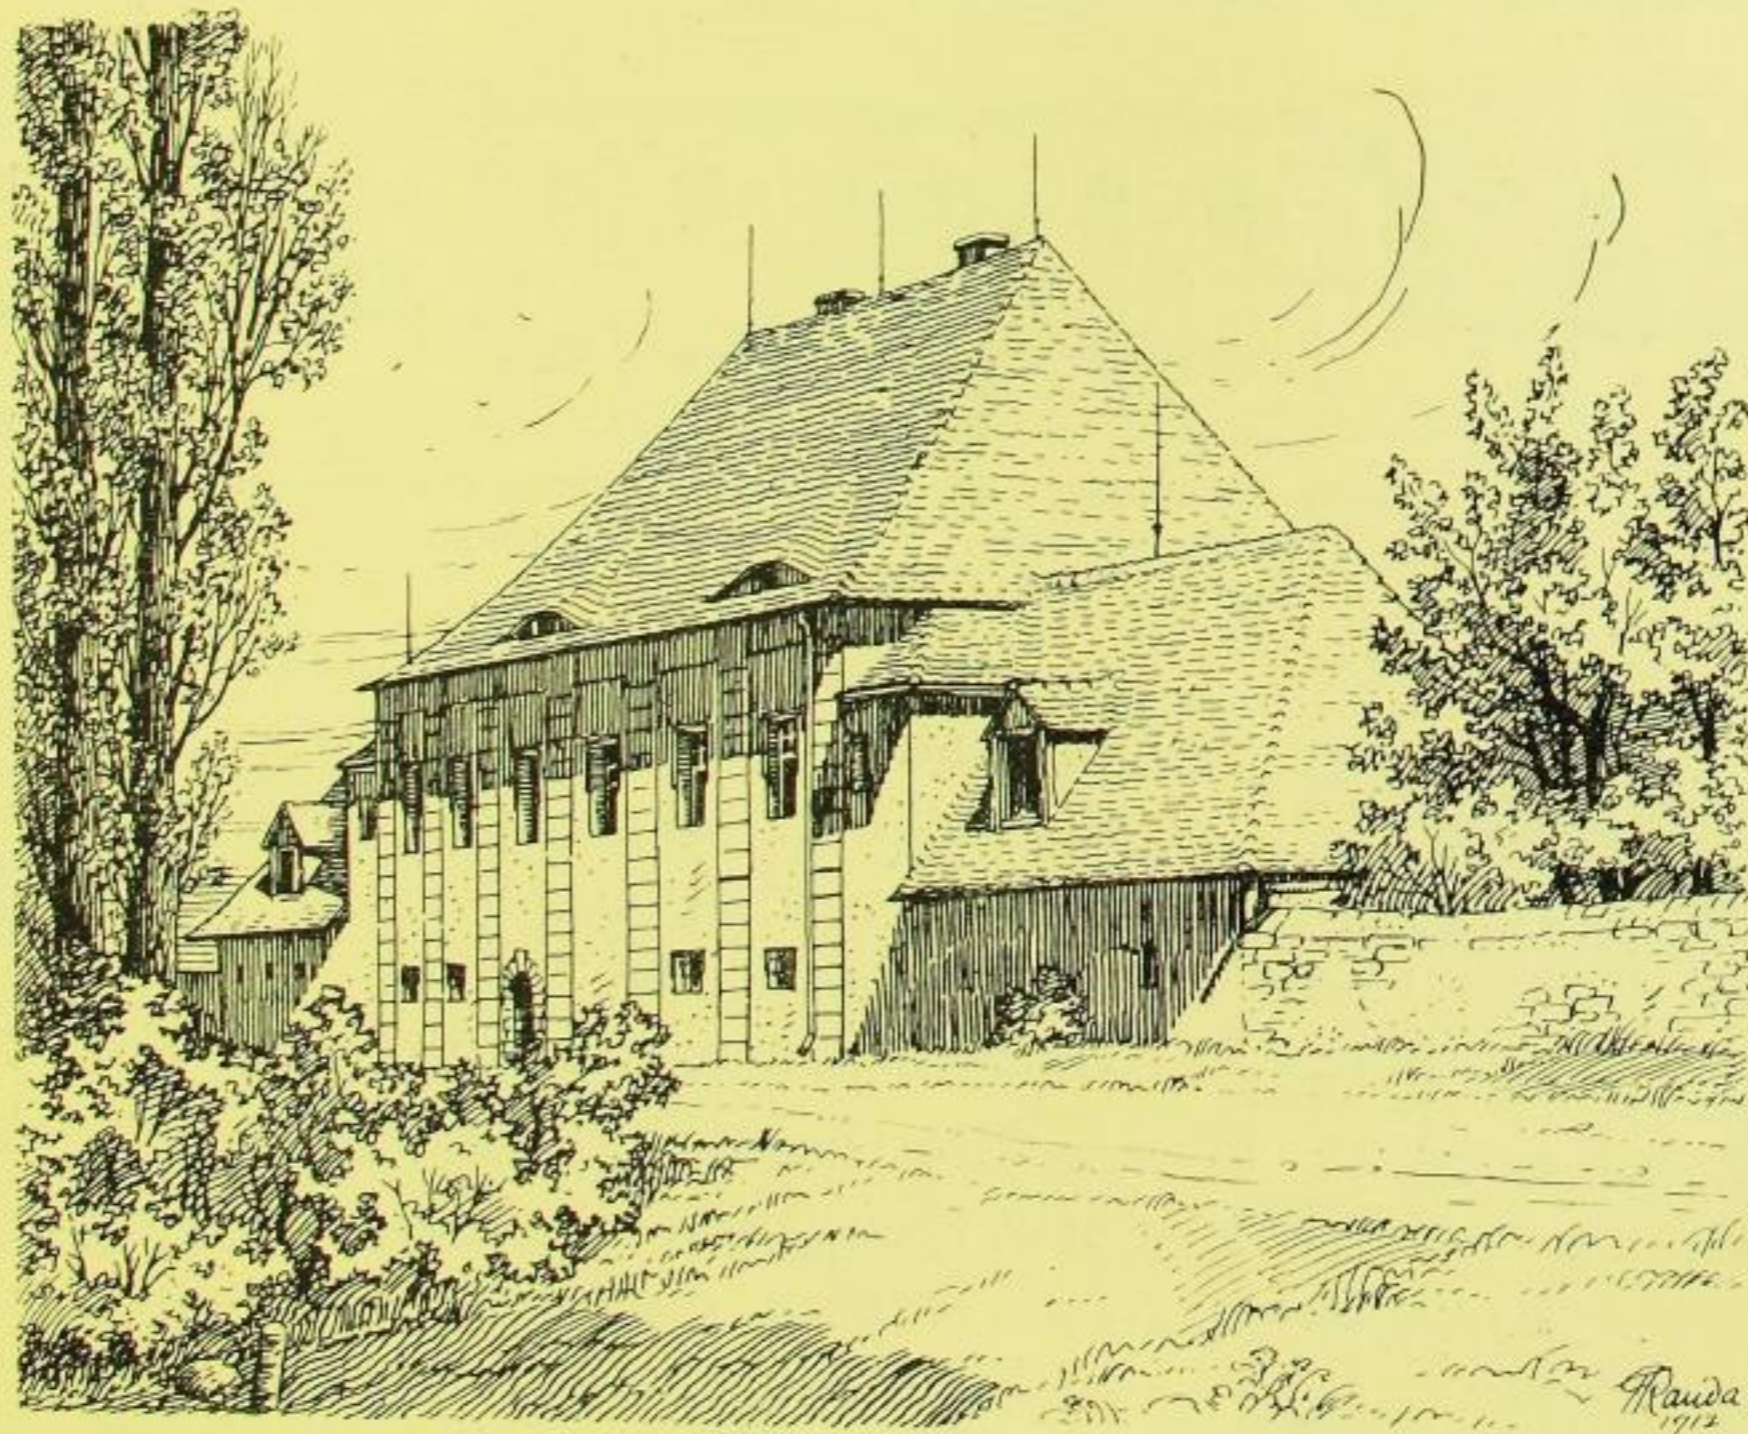


Fig. 8. Bärnsdorf, Teichhaus. Ansicht von Süden.

Das Pfarrhaus.

Stattlicher, zweigeschossiger Bau, das Obergeschoß in verputztem Fachwerk. Tor mit Ecksitzen (Fig. 6), nahe dem Gemeindeteich gelegen, je