

die Ausmalung des Innern der Kirche betraf, betragen 81 Taler. 1862 wurde das Dach und der Dachstuhl erneuert, die Kirche neu gediebt, die Stände ausgebessert, die Emporen „in die Höhe geschoben“, Wände, Gestühl, Altar,

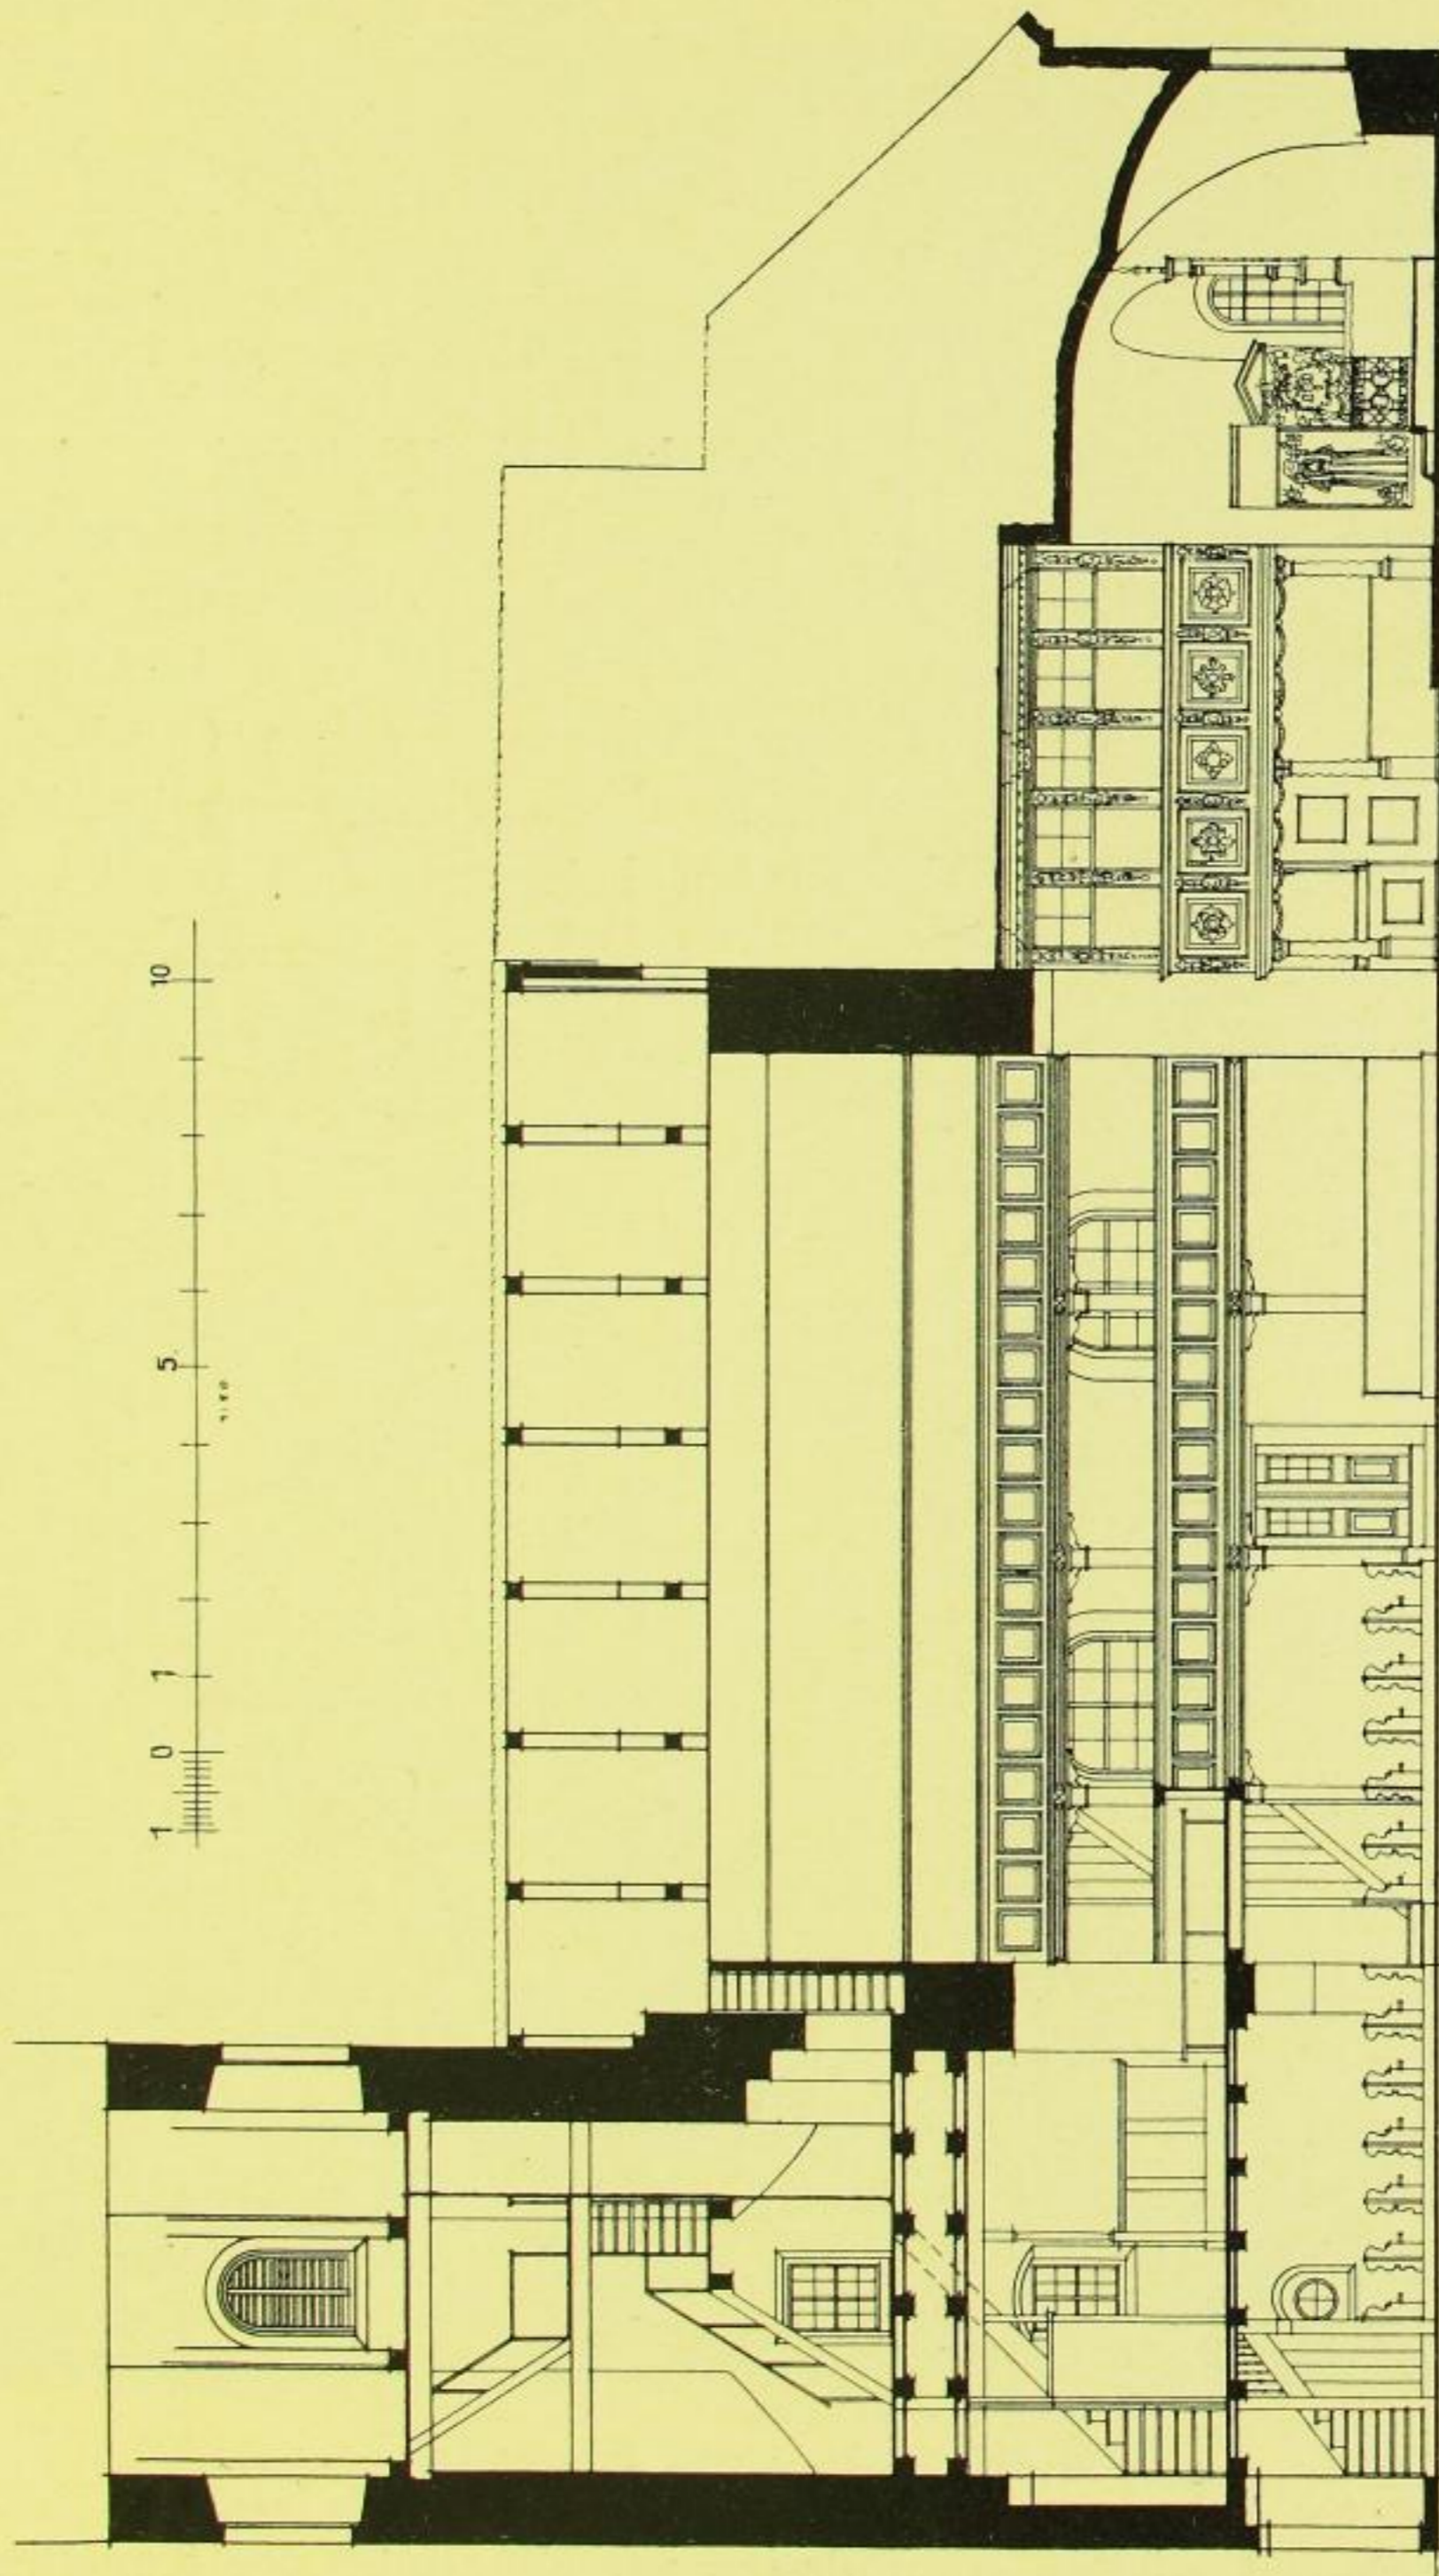


Fig. 339. Sacka, Kirche, Längsschnitt.

Emporen, Orgel usw. neu gemalt. Den Bau leitete Architekt Ehrig aus Königsbrück, die Zimmerarbeiten führte Zimmermeister Zickler aus Radeburg aus. 1892 wurde das Dach umgedeckt und der äußere Putz erneuert. Eine umfassende Erneuerung der Kirche erfolgte 1902 unter Leitung des