

Die Kirche ist ein einheitlicher Bau, an dem die Abrundung der Ostseite auffällt (Fig. 589 und 590). Der Turm liegt vor der Mitte der West-

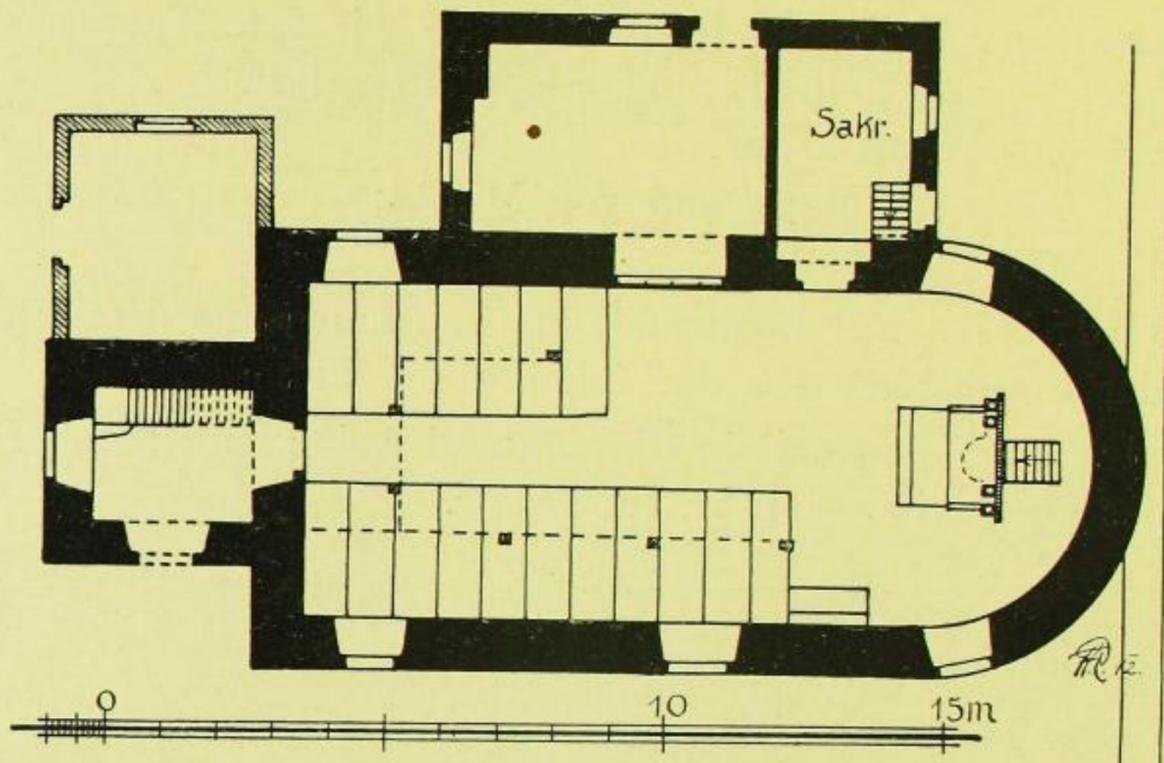


Fig. 589. Zschaiten, Kirche, Grundriß.

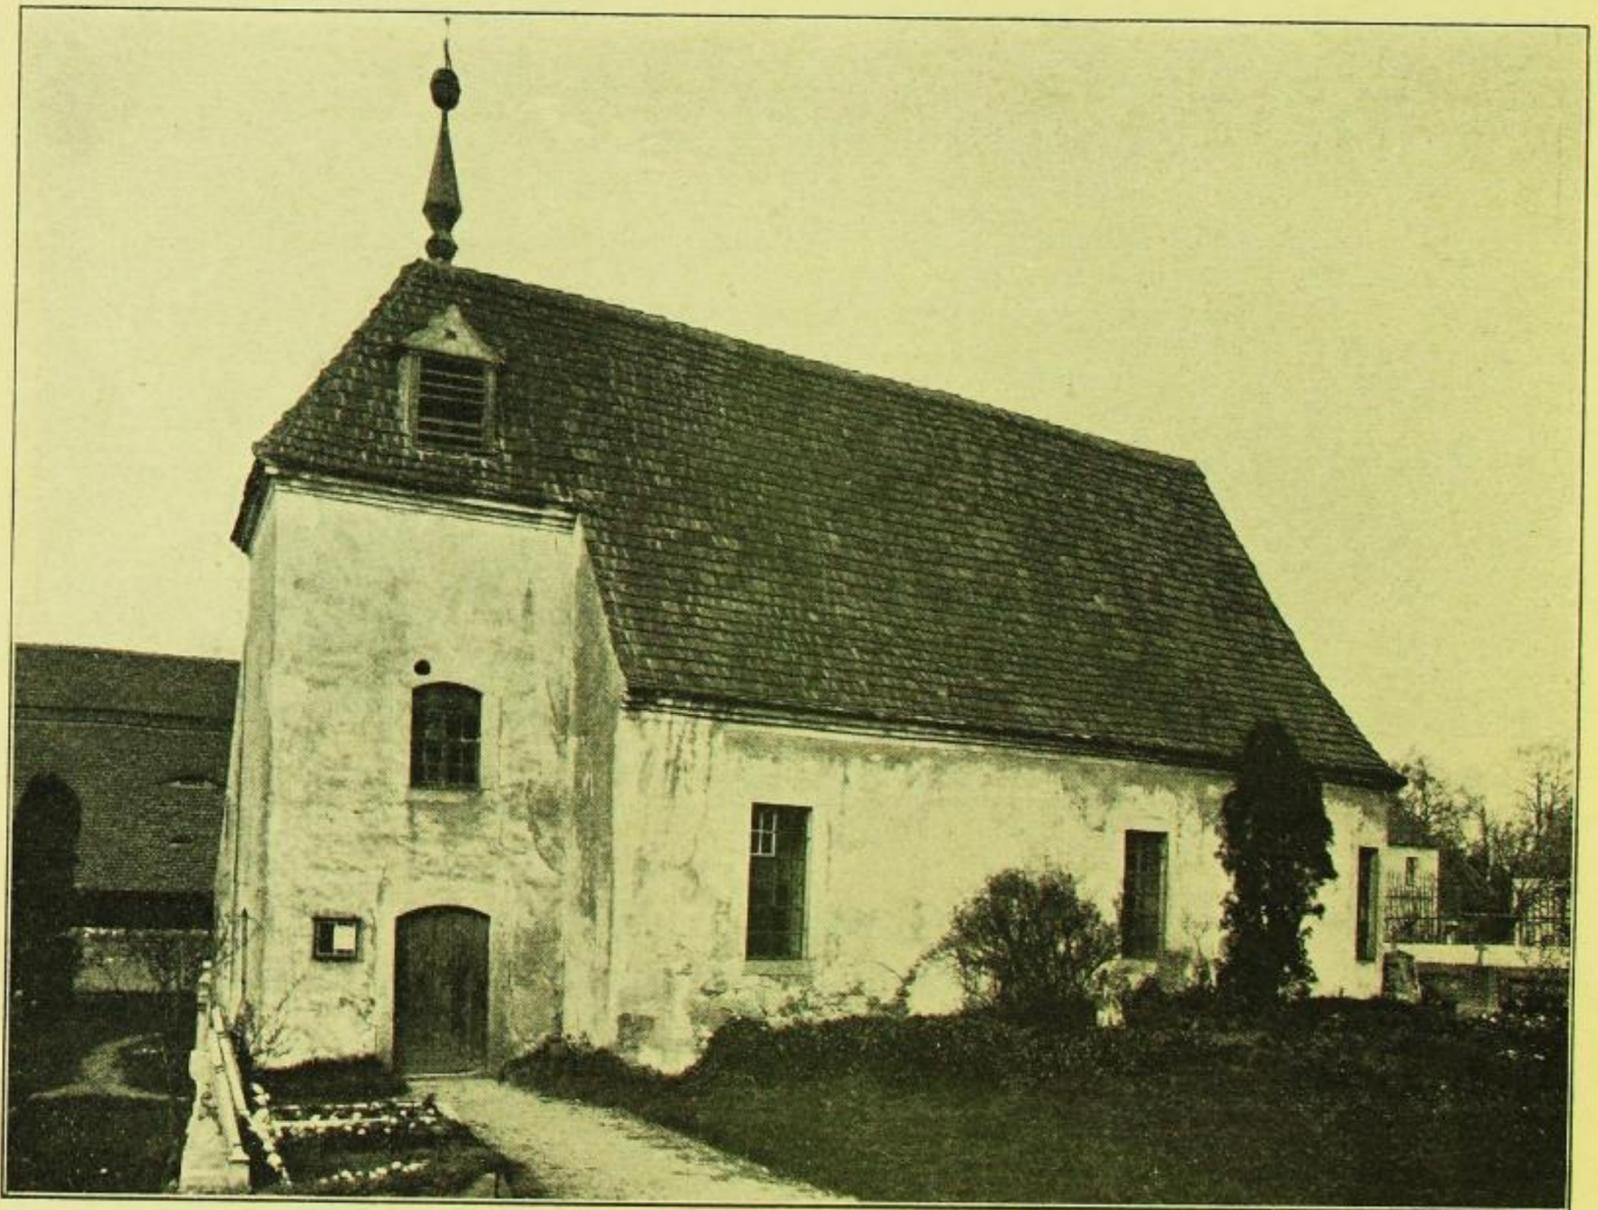


Fig. 590. Zschaiten, Kirche.

wand und hat ein Notdach, indem das Kirchdach verlängert ist. Auf der Nordseite ist eine große Betstube und die Sakristei angelegt, von der aus eine Holzterasse zur darüberliegenden kleinen Betstube führt. Die rechteckigen Fenster haben Sandsteingewände.