

schen Langhauses nicht gleichlaufend, sondern schwenken ein wenig nach Südosten. Die Abweichung beträgt auf eine Länge von 12,5 m ungefähr 70 cm.

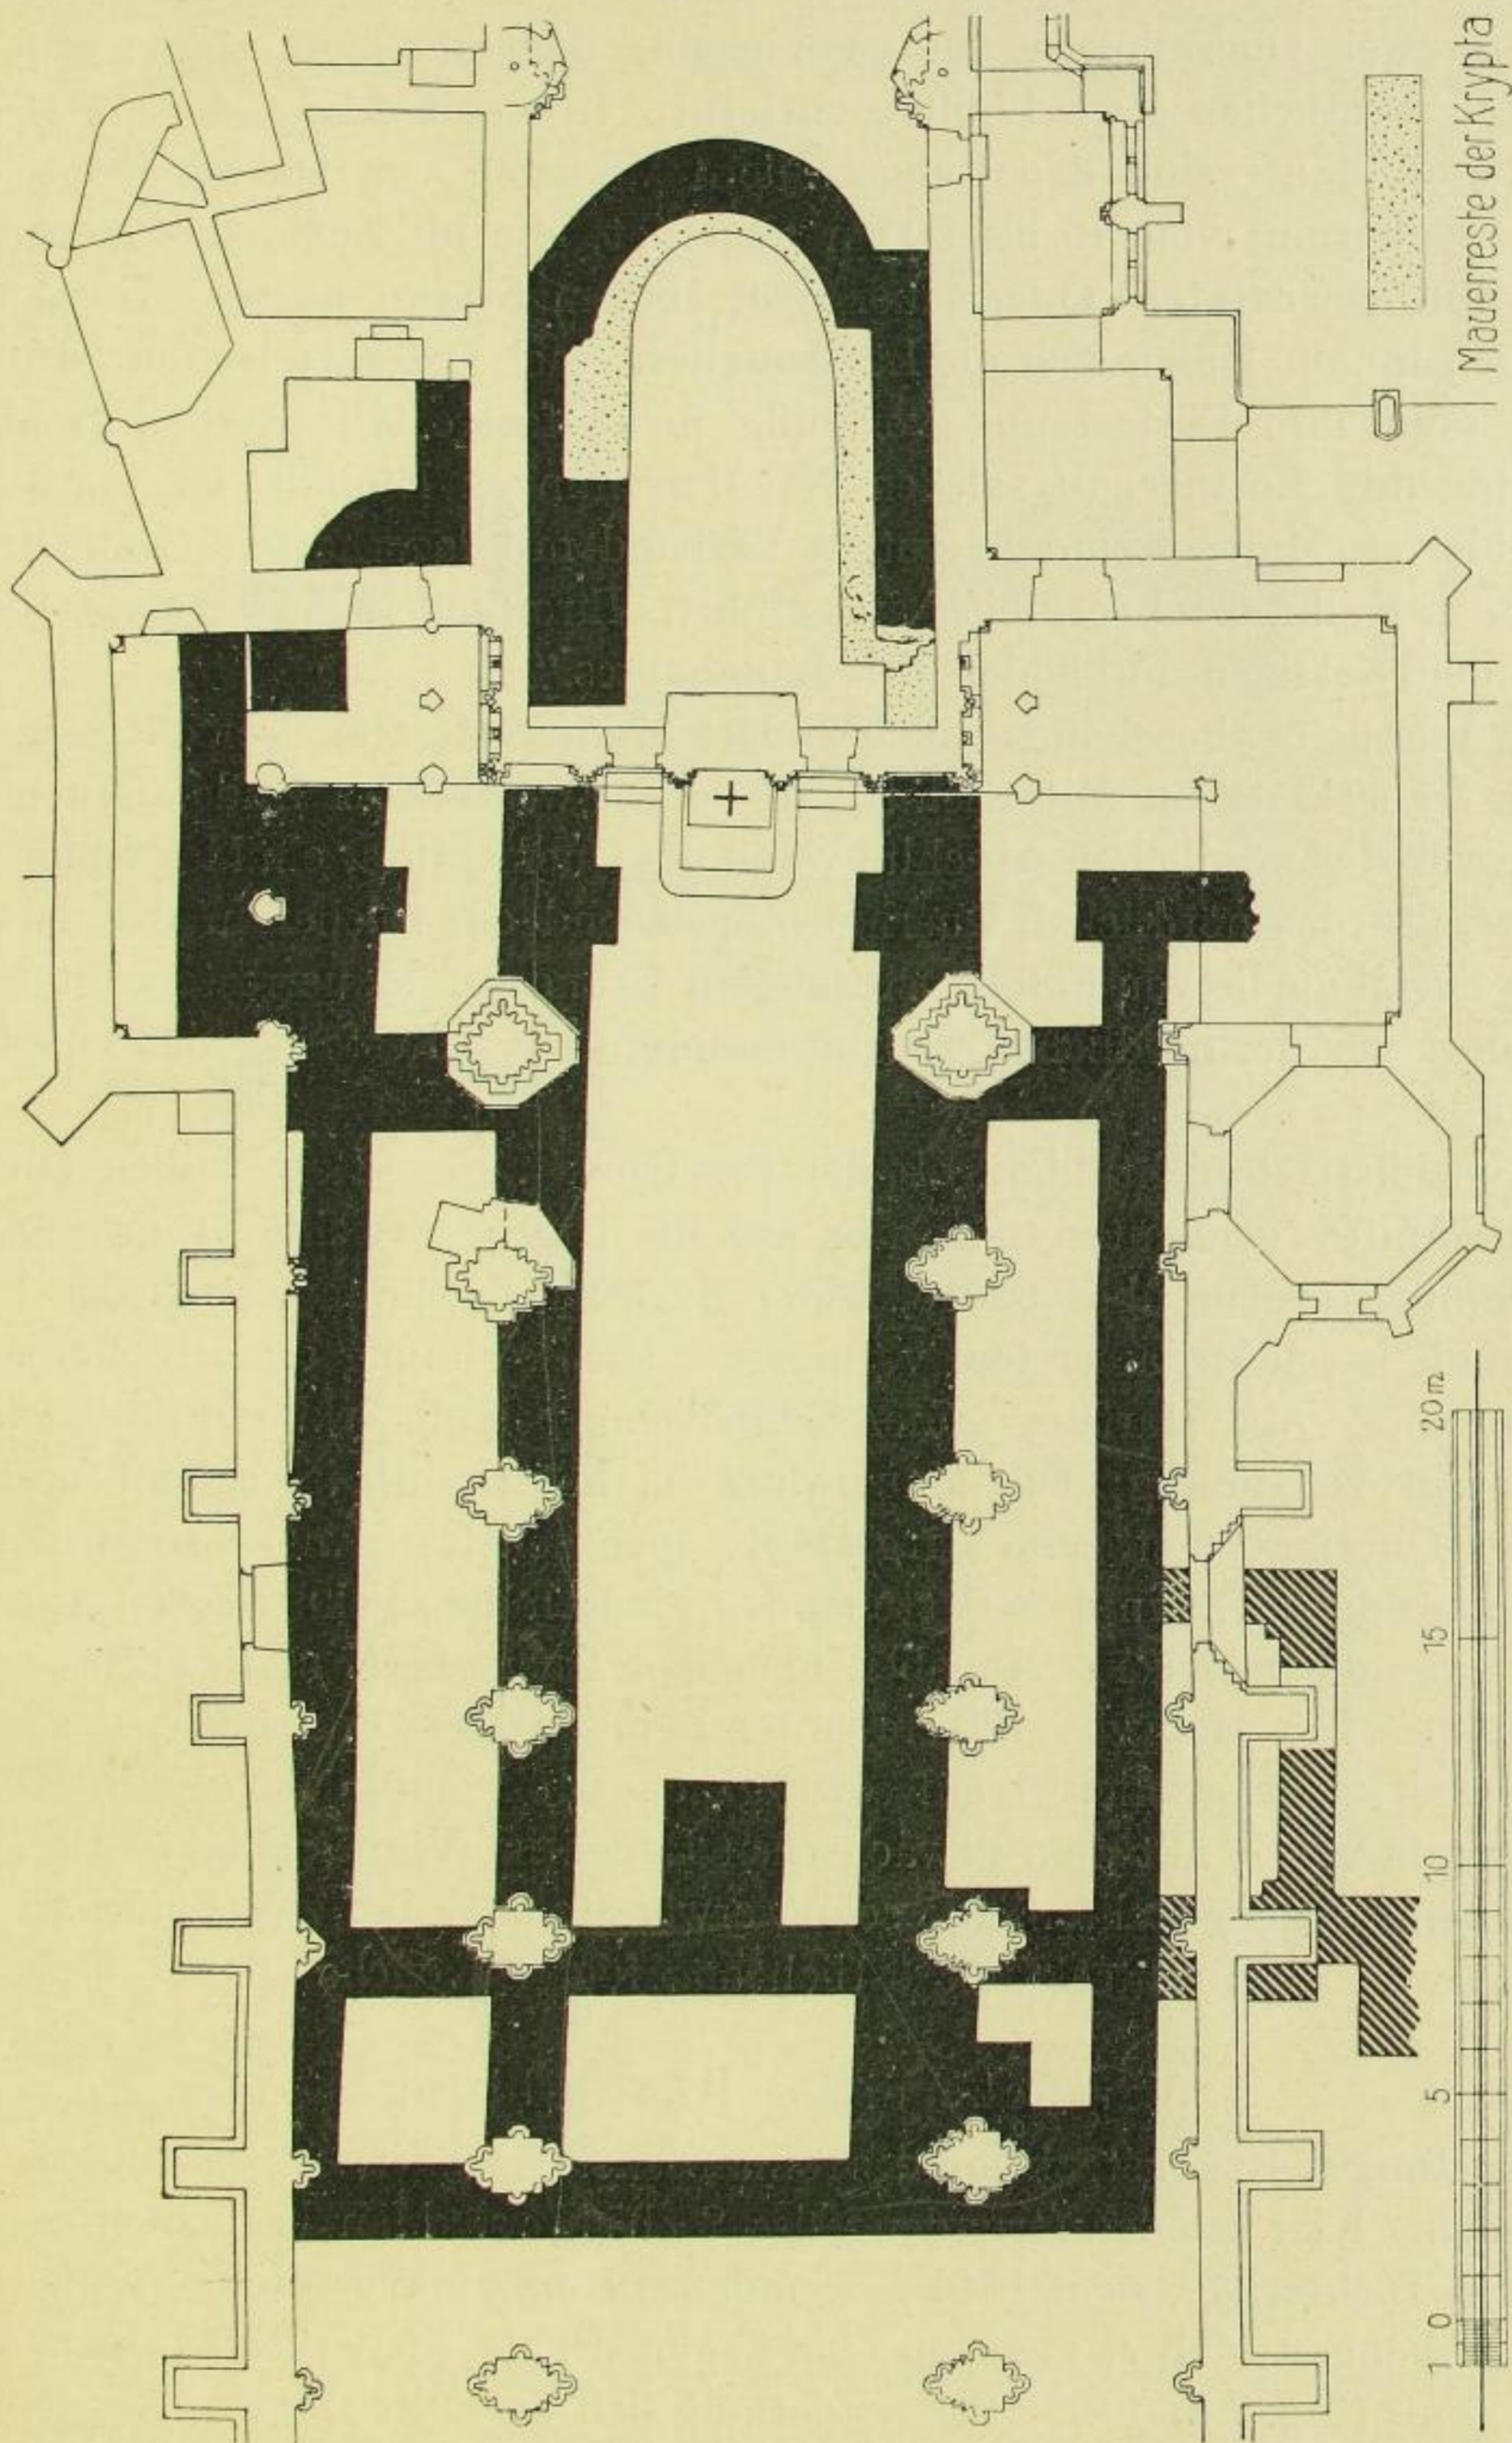


Fig. 6. Grundmauern des romanischen Domes.

Sie enden im Westen beim ersten (richtig: zweiten) Westpfeiler des Langhauses und sind durch eine Quermauer verbunden und abgeschlossen. In