

Der Südostturm.

Mit dem Querhaus wurden die Osttürme (Fig. 22, 23, 24) aufgeführt. Der Darstellung der Entwicklungsgeschichte dieser Bauteile stellen sich große Schwierigkeiten entgegen.

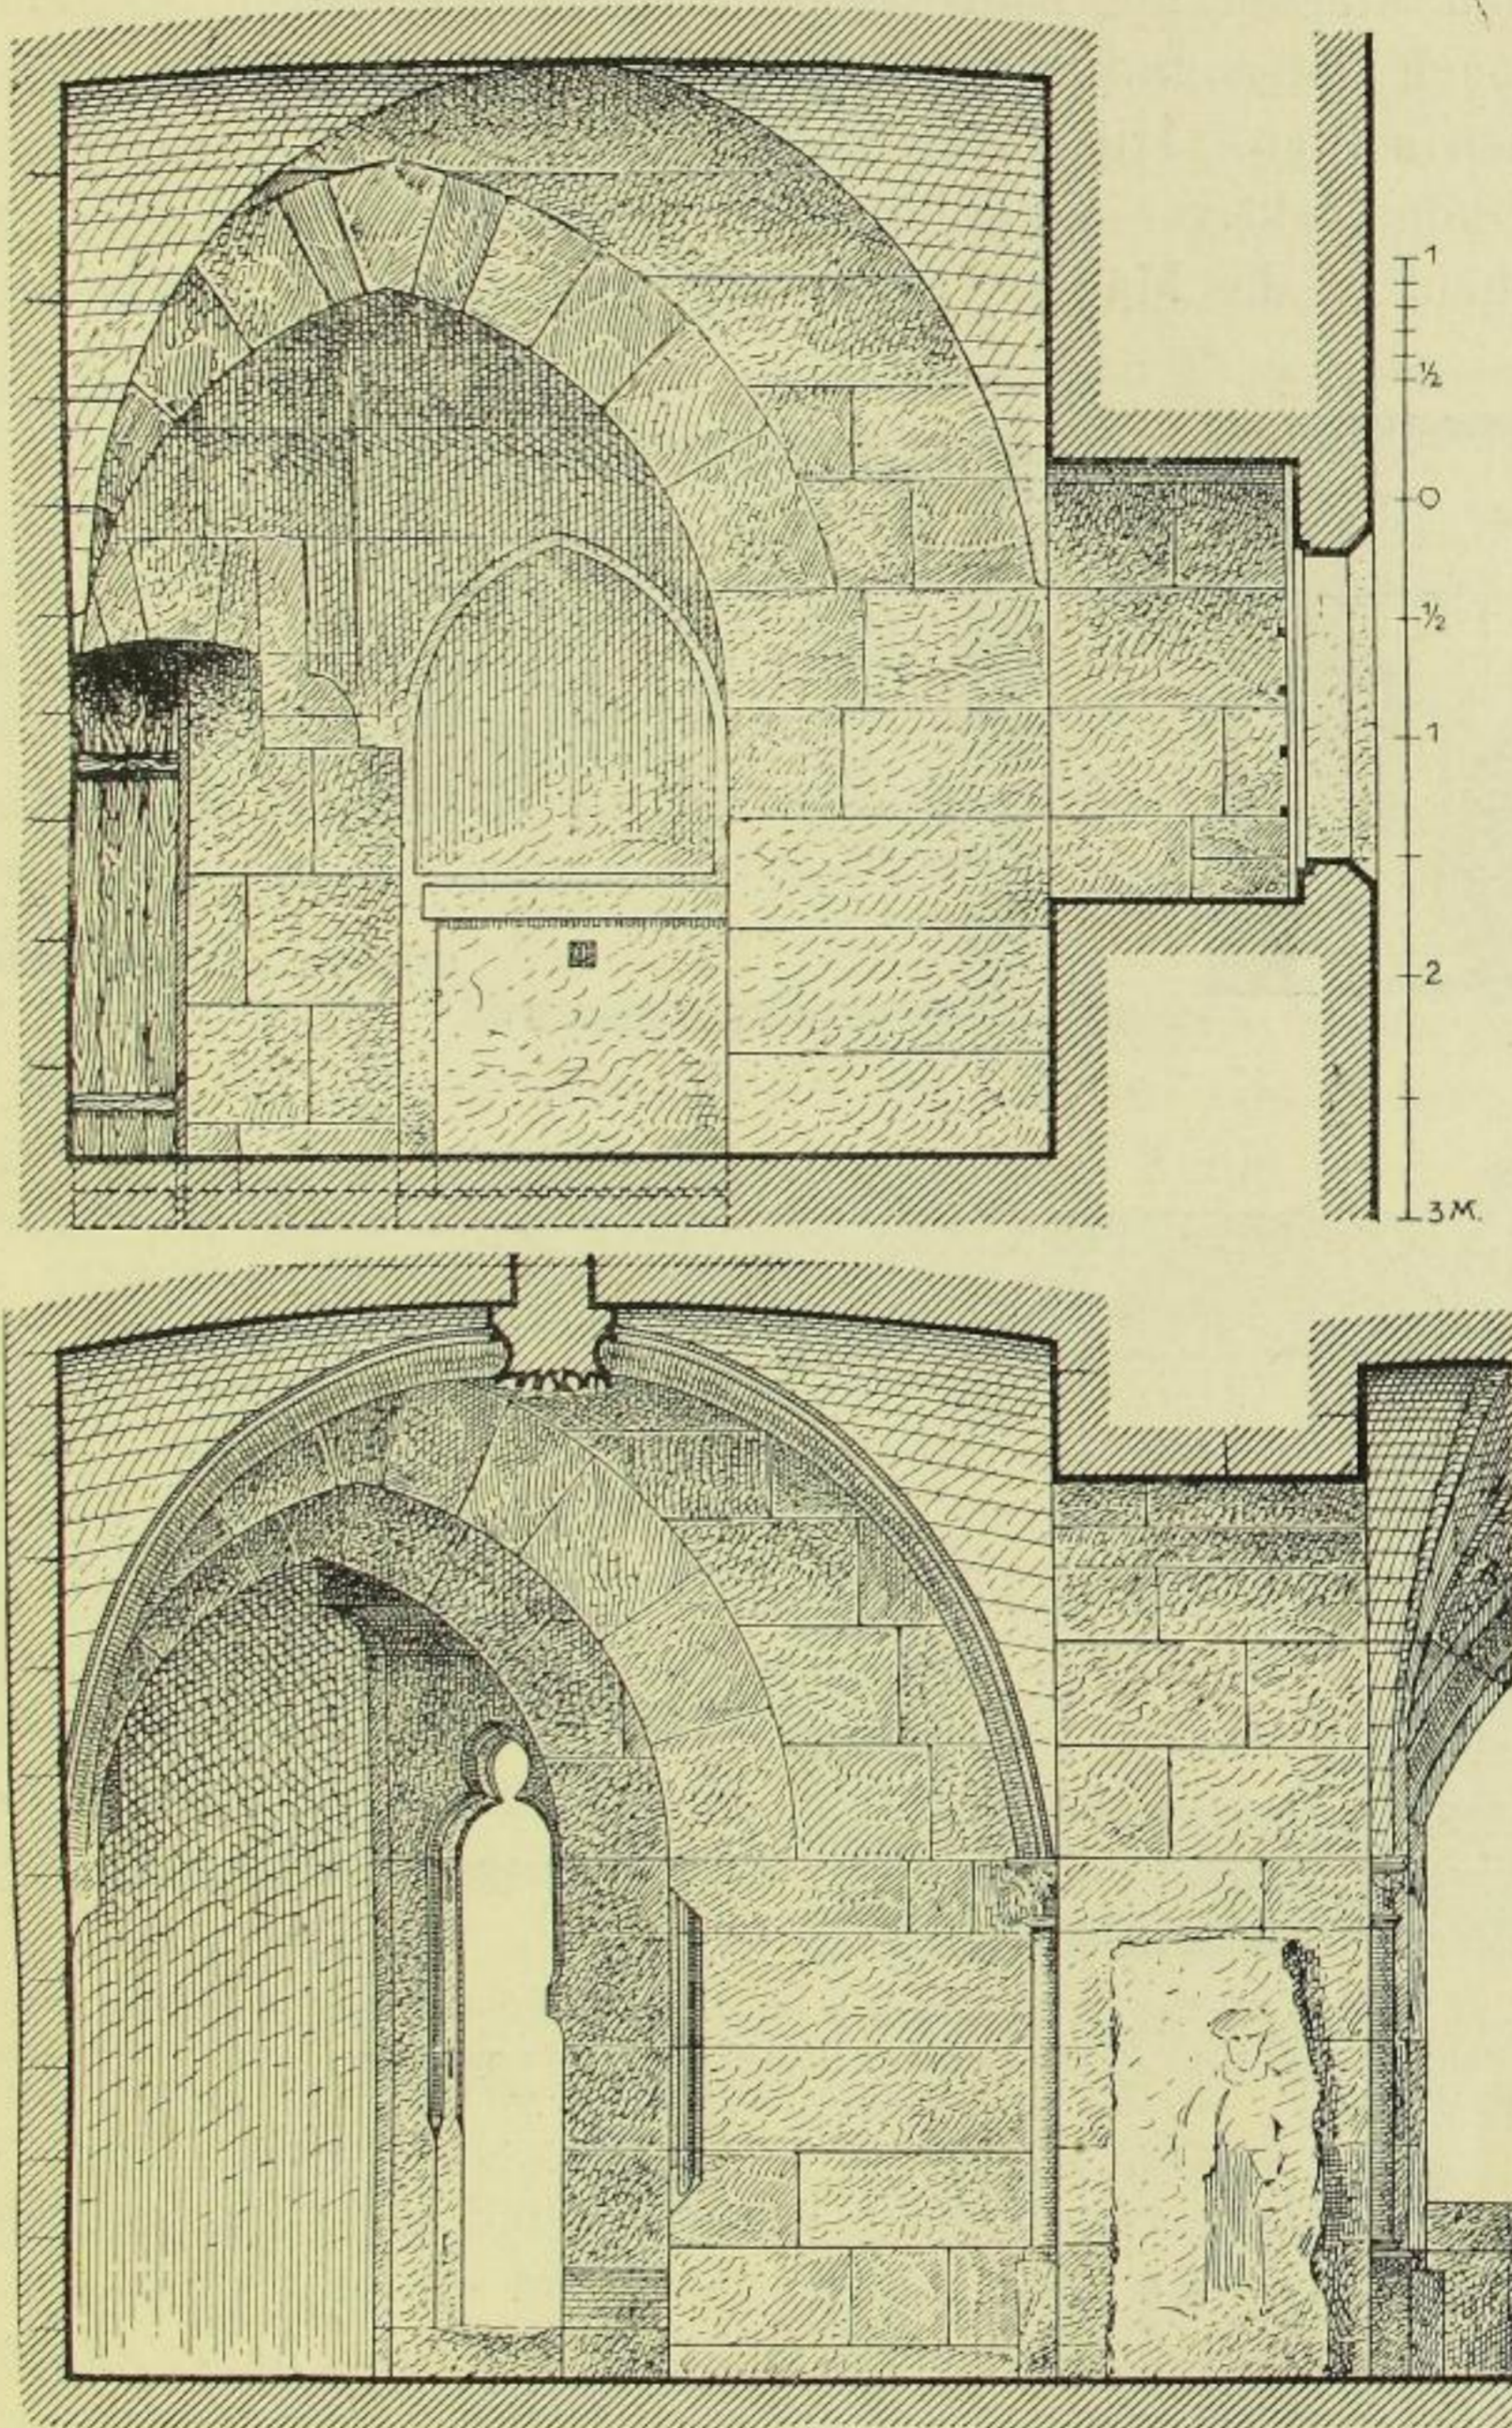


Fig. 25 und 26. Schnitt durch den Südostturm, Erdgeschoß und 1. Obergeschoß.
Ansicht gegen Osten.

Äußerlich steigt der Südturm als eine in kräftigen Quadern gemauerte Masse ohne Profilierung empor. An der Südseite, etwa 180 cm über dem Boden, sind in die Mauer drei leichte Vertiefungen in Form 17 cm großer Rundscheiben angebracht. Der Grund in diesen ist rauh, also wohl zur Befestigung einer Einlage vorbereitet.