

Fig. 48. Sockel am Chorungang.
Schnitt a—b der Fig. 51.

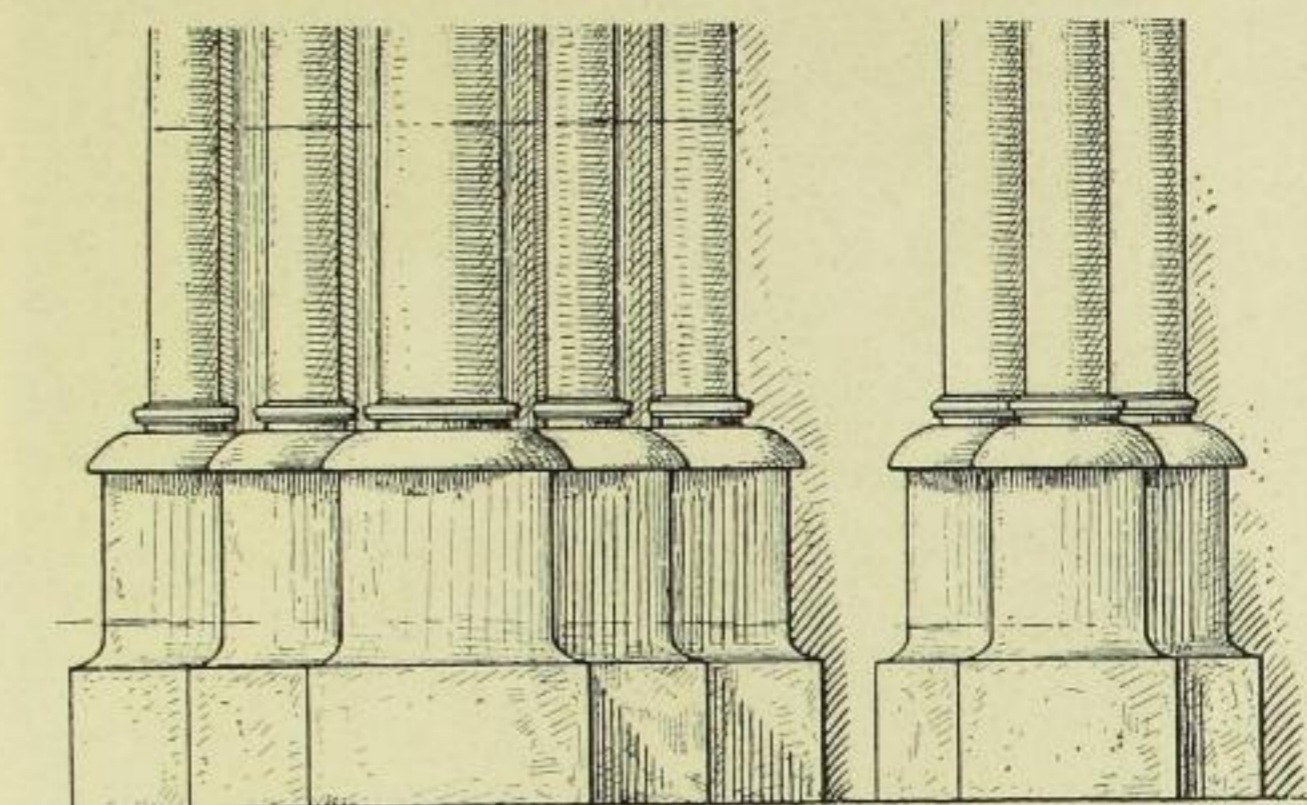


Fig. 49. Dienste unter dem
Trennungsbogen im Chor.

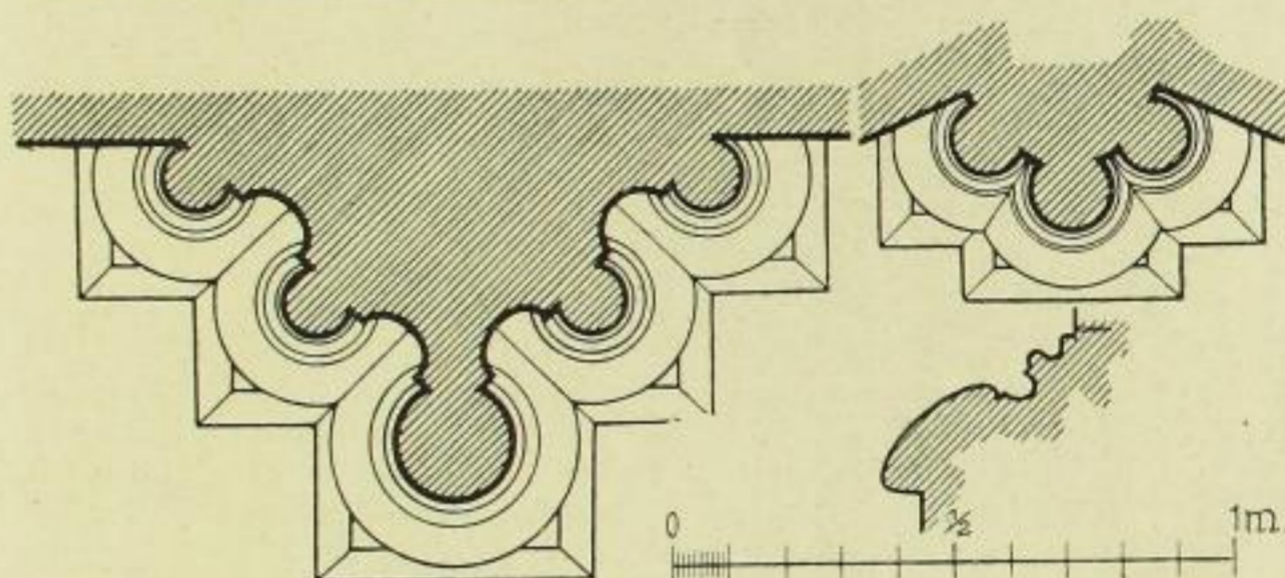


Fig. 50. Dienste
im Chorhaupt.

Einbau zweier Wendeltreppen beeinträchtigt wurde. An die infolge des Umgangs innen lisenenartig geschwächten Eckpfeiler (Fig. 51) läuft der wie Fig. 48 profilierte Sockel an.

Die Fenster sind im Chorhaupt dreiteilig. Die nach beiden Seiten abgewässerten Sohlbänke haben keine vorkragenden Profile und liegen des dahinter sich hinziehenden Umganges wegen ziemlich hoch. Die Gewände (Fig. 52) sind schlicht in die Mauerfläche eingeschnitten, die Pfosten stehen auf rechteckigen Plättchen und innen auf einer Basis. Kapitäle wurden außen und innen angeordnet, und zwar sind sie schlanker und mit bereits stilisiertem Blattwerk, aber noch mit Knollen versehen. Das Maßwerk der Ostfenster (Fig. 53) ist nach Art eines Flächenmusters

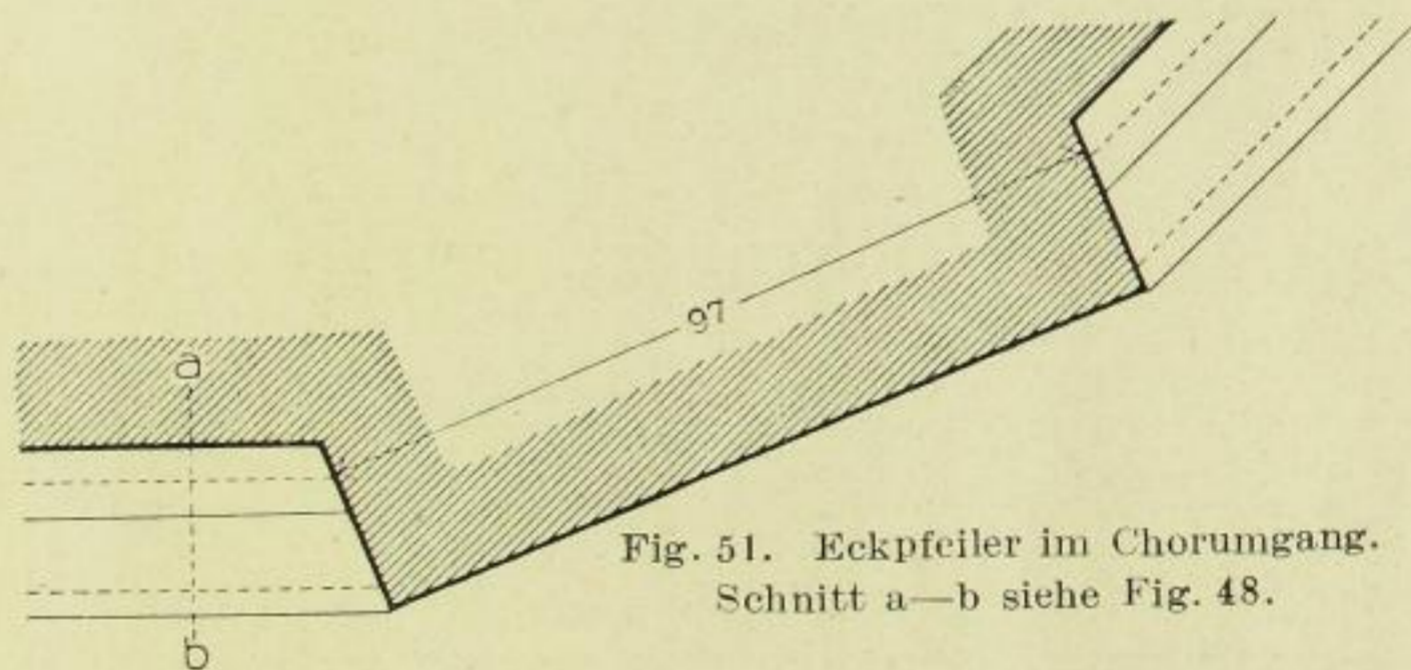


Fig. 51. Eckpfeiler im Chorungang.
Schnitt a—b siehe Fig. 48.

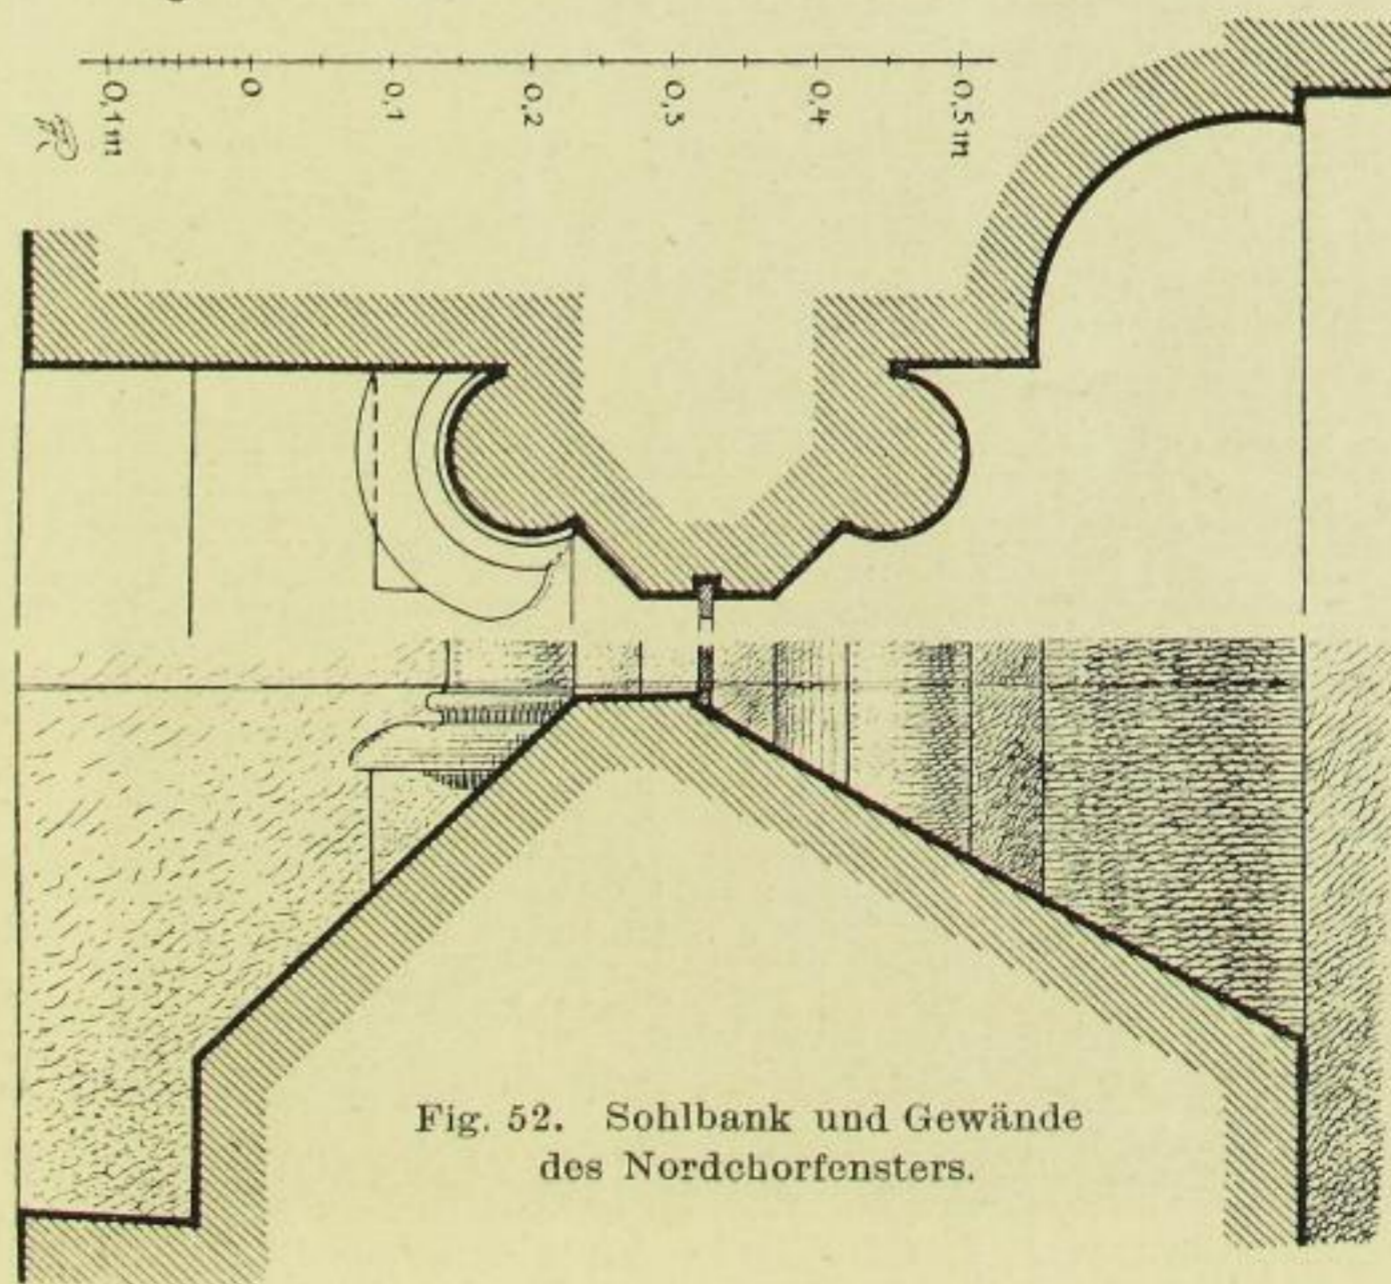


Fig. 52. Sohlbank und Gewände
des Nordchorfensters.