

trisch übereck aufgelegten Zweigen. Beide Kapitäle haben schlichte runde Halsringe. Die Platten der Hauptdienstkapitäle sind abgeekkt, werden also achtseitig.

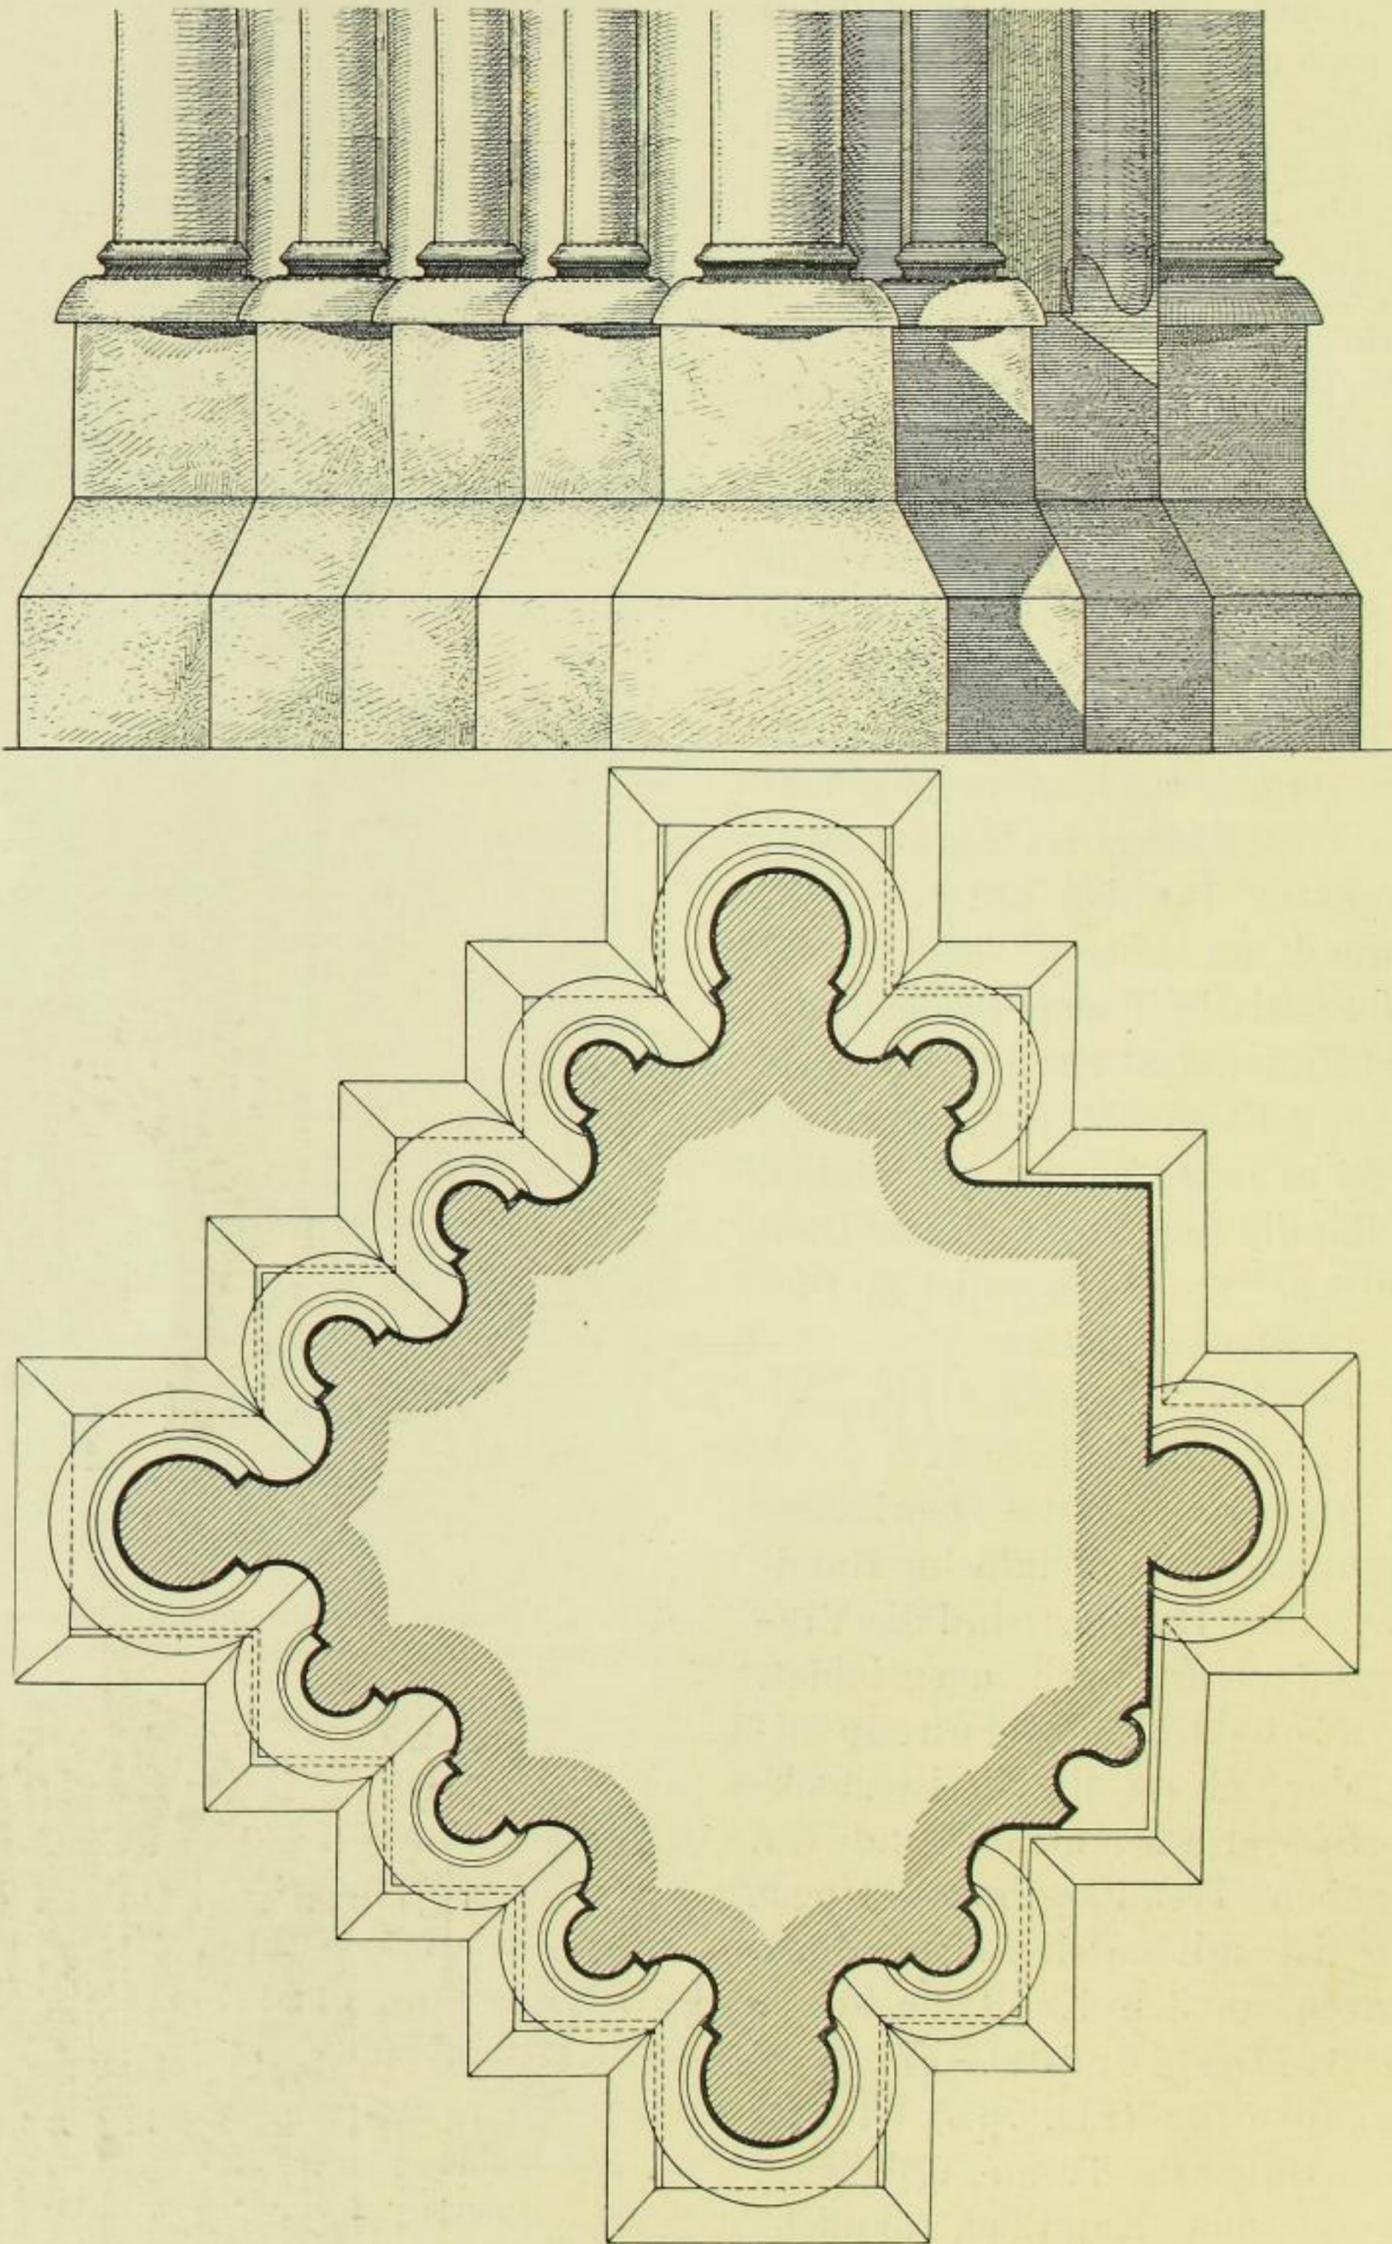


Fig. 76 und 77. Die westlichen Vierungspfeiler. Maßstab 1 : 20. Sockel und Grundriß.