

Fig 113 und 114. Grundriß des Achteckbaues und der Wendeltreppe.
Schnitt etwa in Fensterhöhe, Schnitt der Wendeltreppe in Höhe des Schlitzfensters.

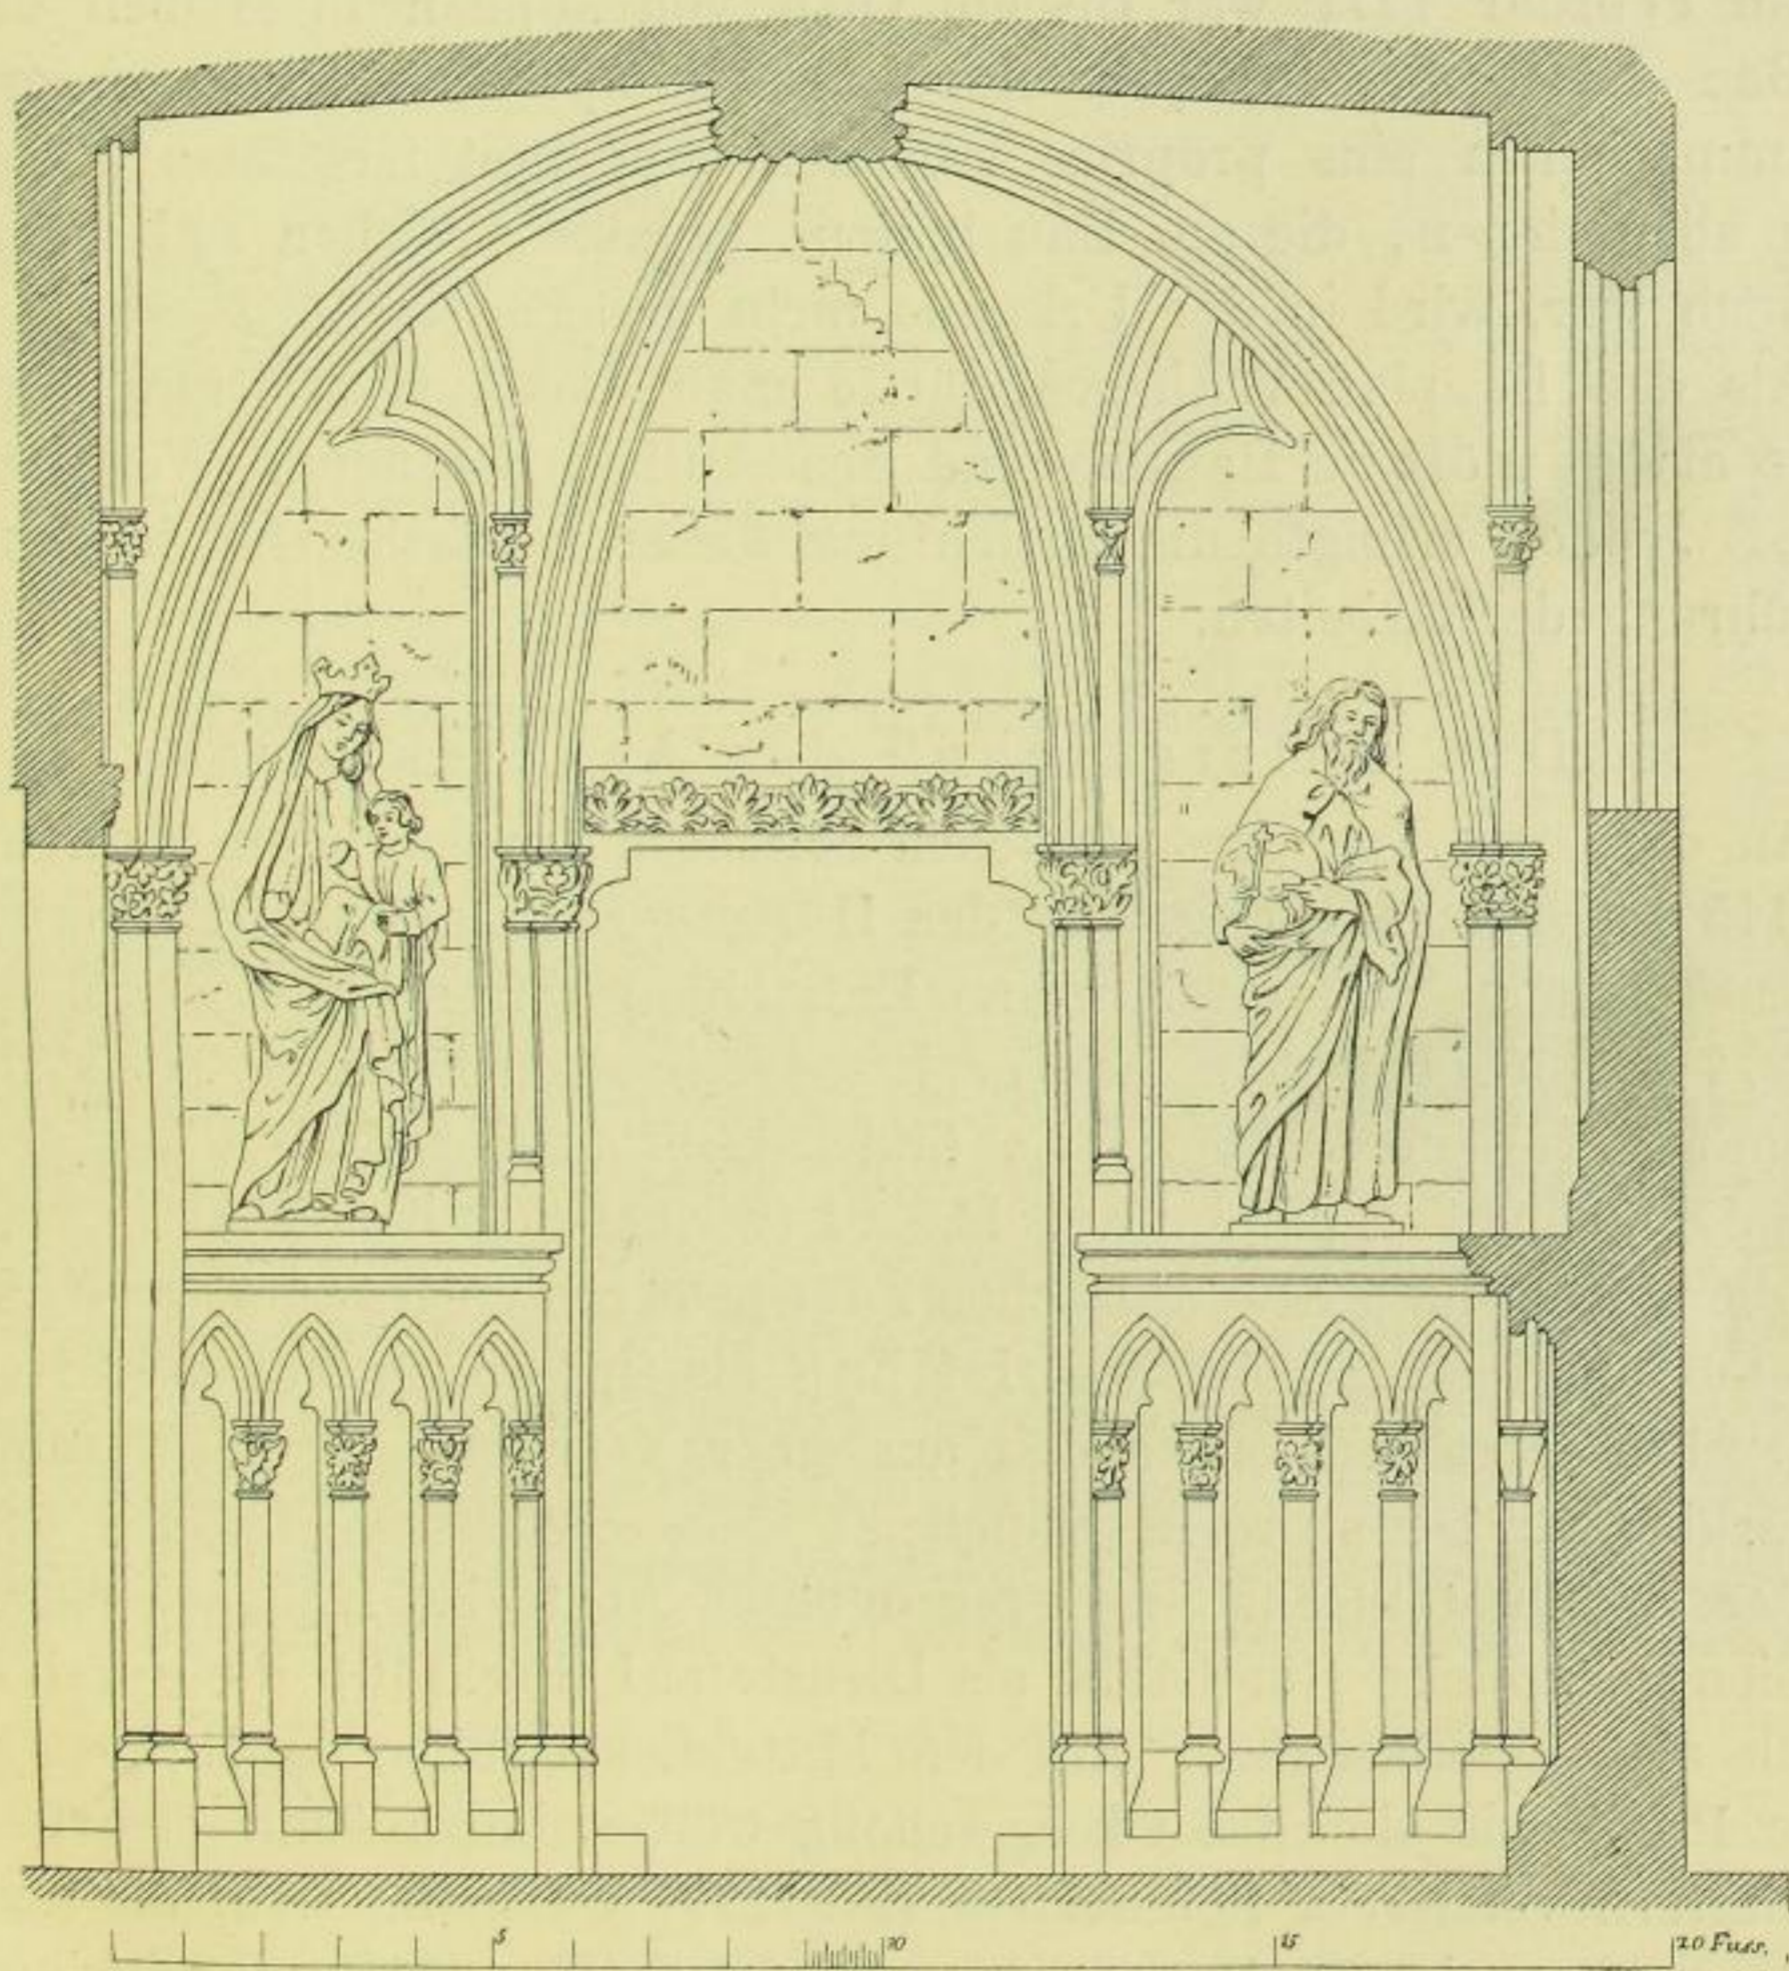


Fig. 115.
Querschnitt durch den Achteckbau. Ansicht nach Osten.
(Nach Puttrich.)