

Fig. 149. An den Südostturm sich anschließende Säule des Kreuzganges.

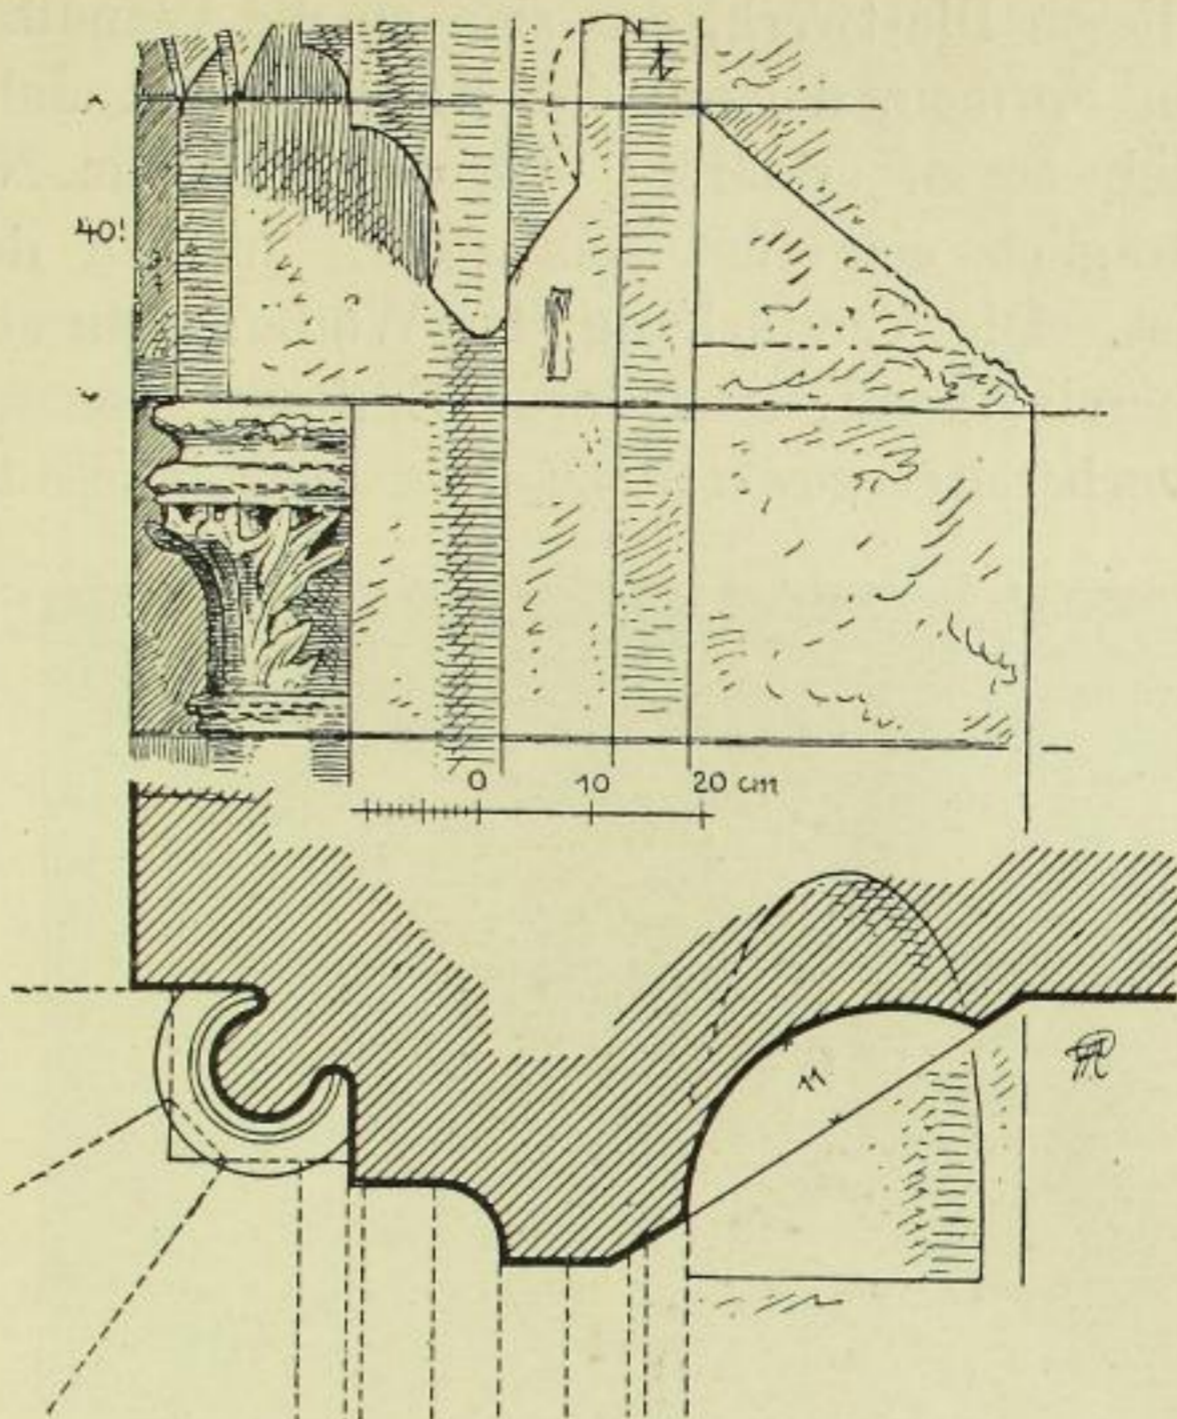


Fig. 150. Aufriß und Schnitt zu Fig. 149.

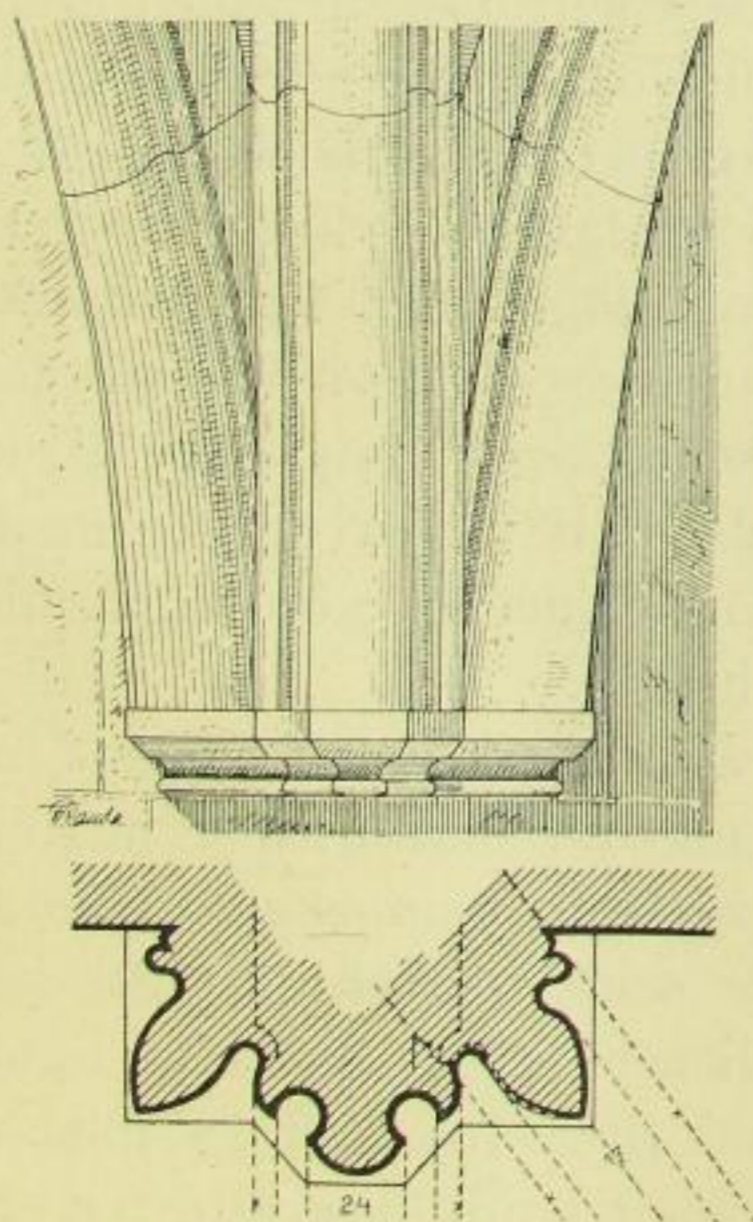


Fig. 151. Mittelgurtanfänger im Nordflügel des Kreuzganges.

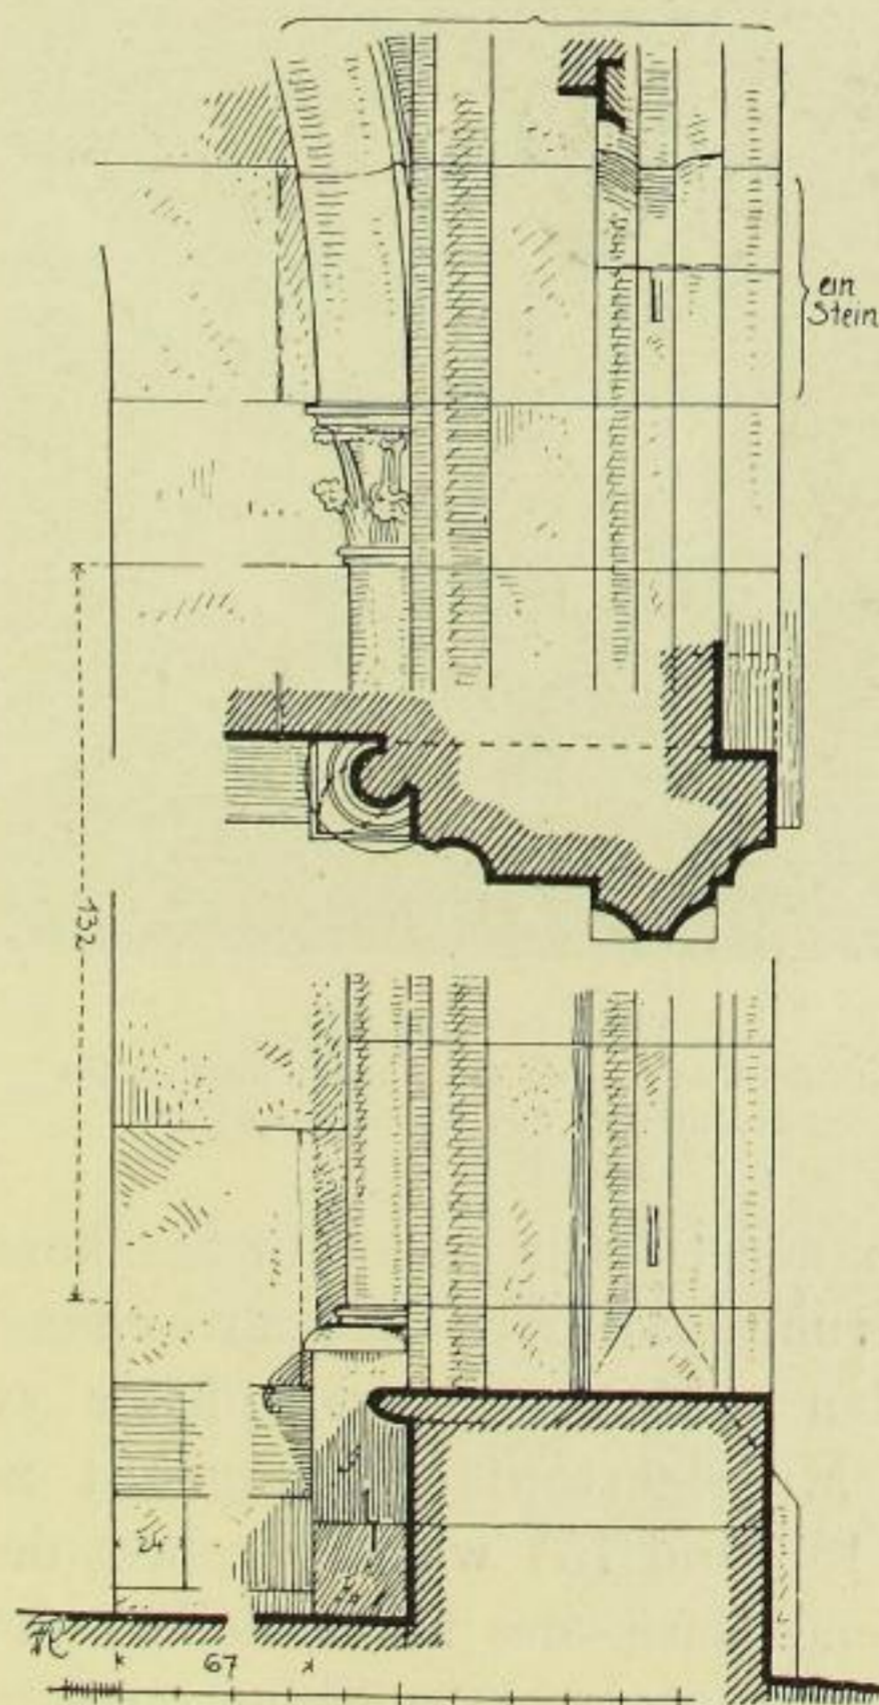


Fig. 152. Südostdienst und Fenstergewände des Nordflügels des Kreuzganges.