

Anbau der neuen Sakristei die oberen Teile vom Gewölbe überschritten, ein Beweis dafür, daß dieser nachträglich erfolgte. Es öffnet sich nach dieser Seite nur der ungeteilte Mittelschrein, der einst auch durch eine Türe ver-

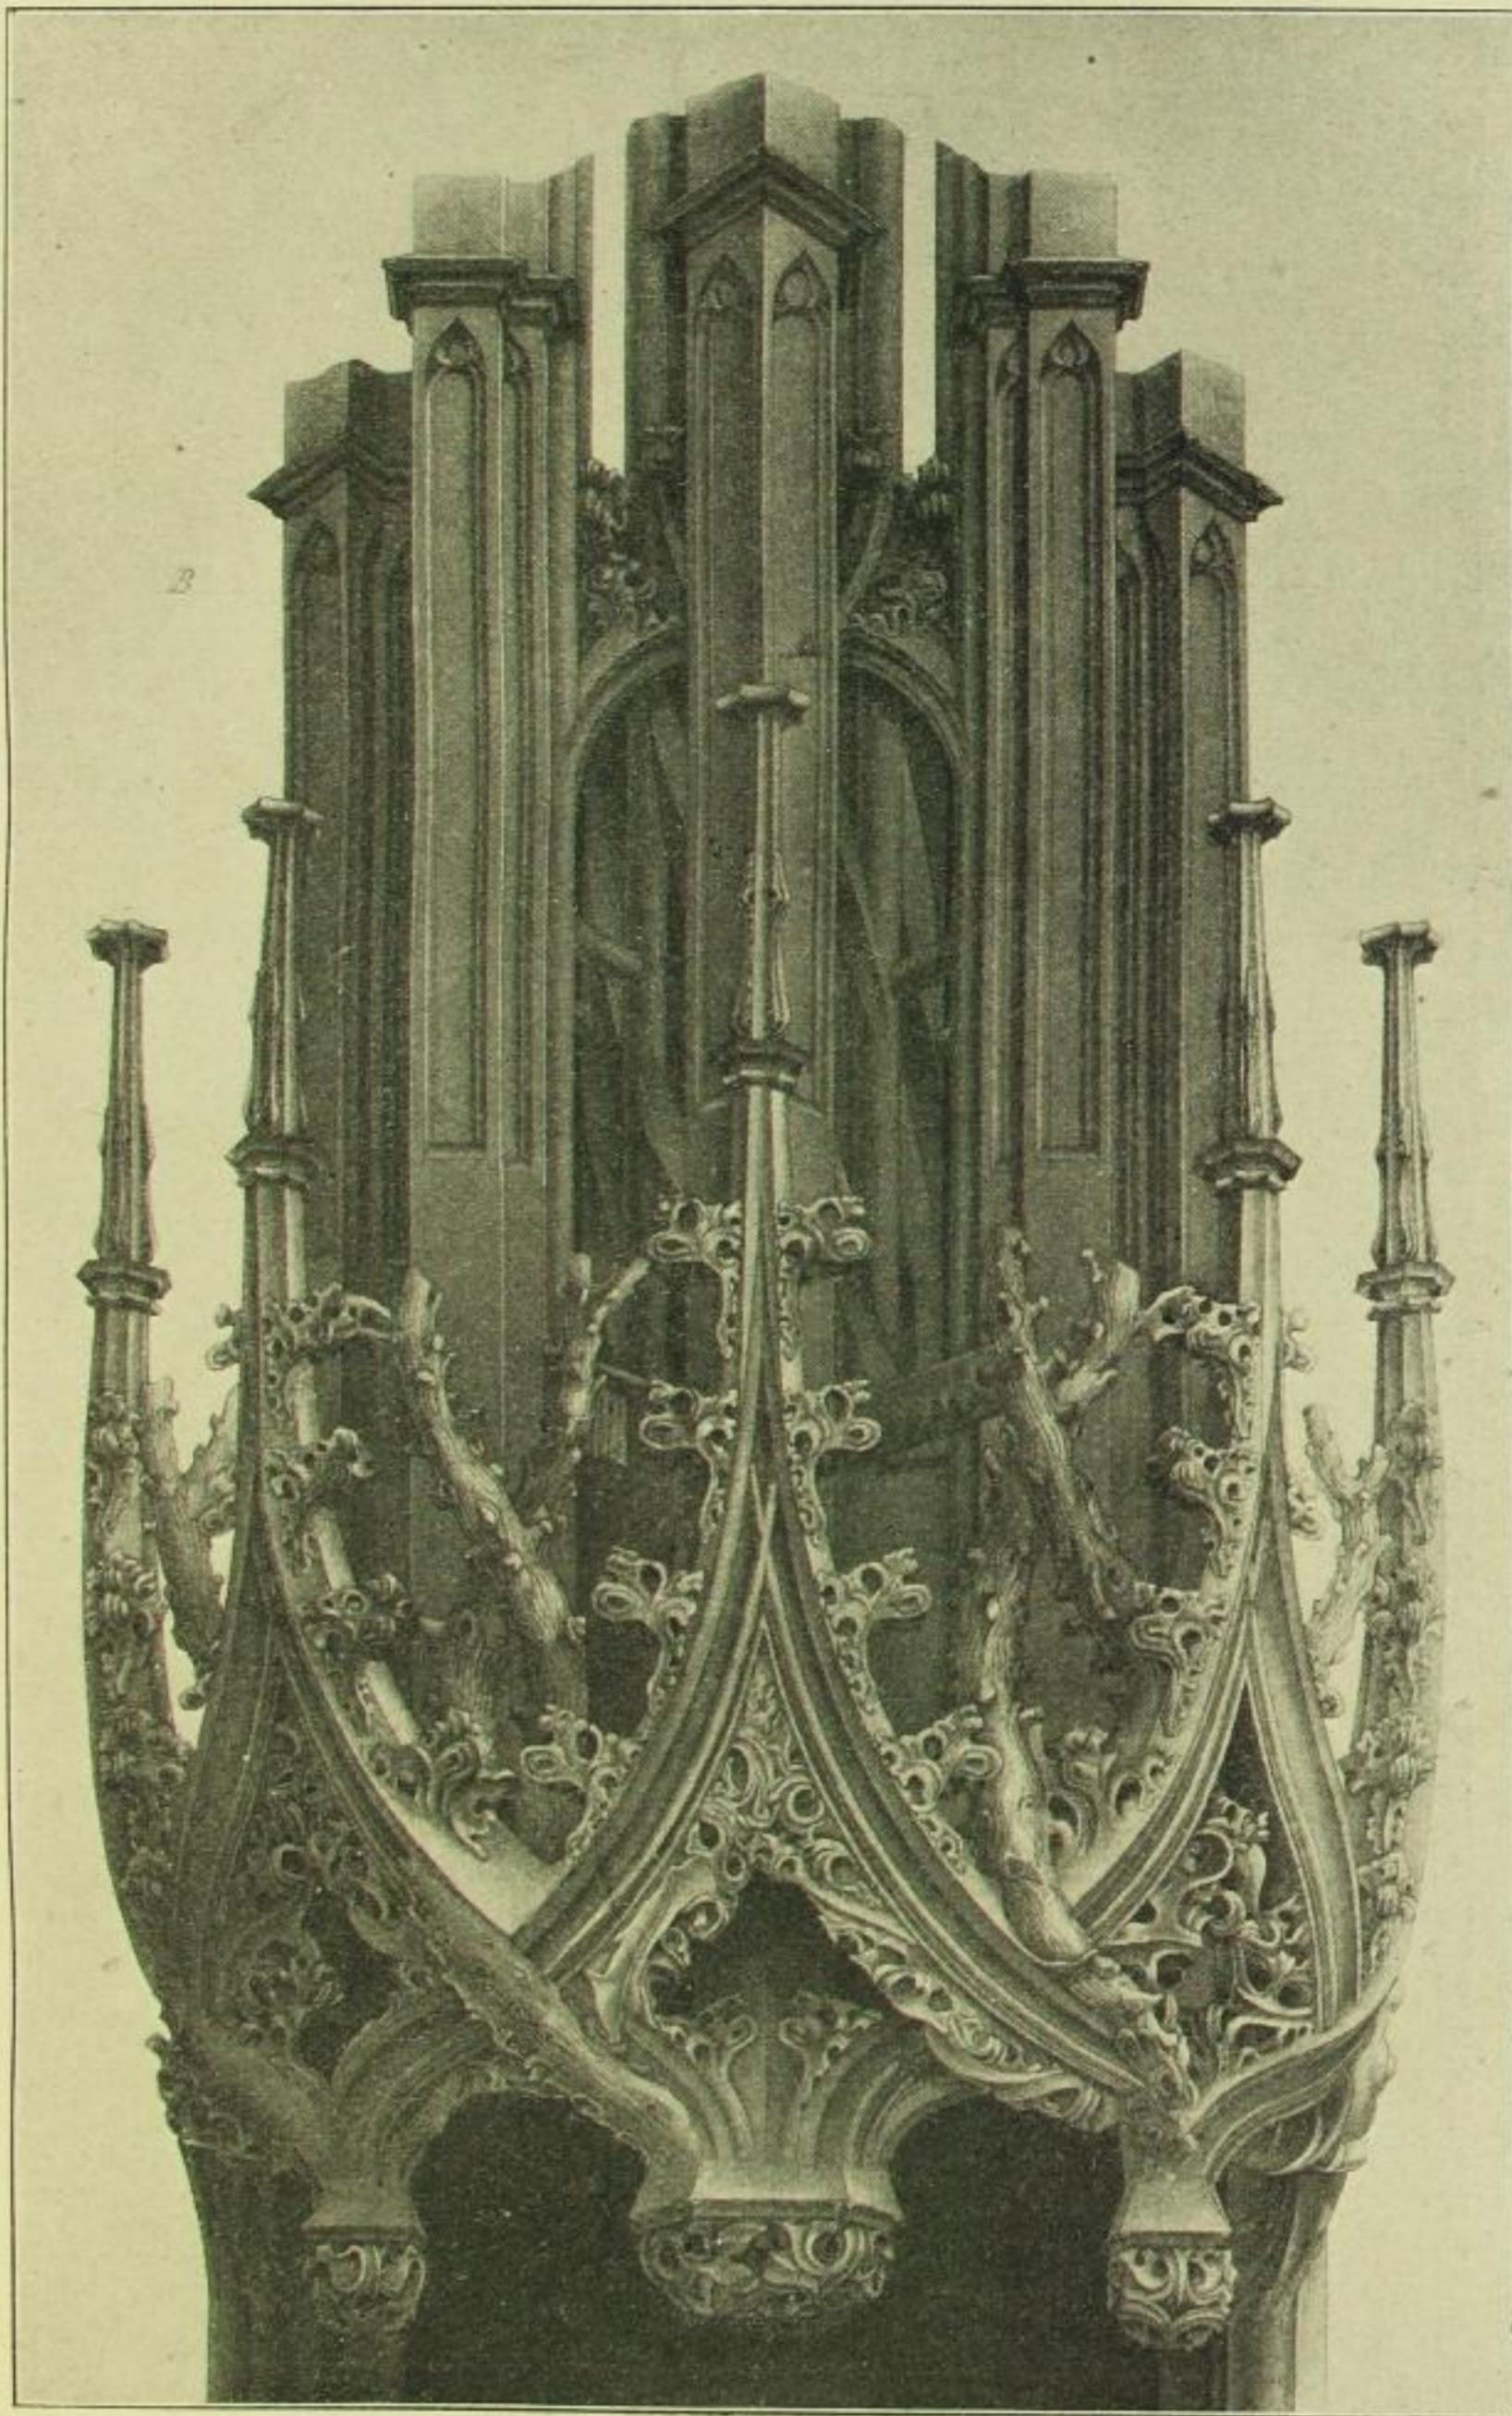


Fig. 289. Fiale und Bekrönung des Sakramentshauses. (Nach Schwechten.)

schließbar war. Die Angeln für diese sind noch vorhanden. Das Ganze diente zur Aufnahme des Kirchenschatzes.

Das Chorfenster oberhalb des Sakramentshauses war bis dicht unter das Maßwerk mit Sandsteinquadern versetzt. In diesen waren die die Fiale stützenden Eisenanker befestigt.