

Fig. 487. Unteres Kellergeschoß.

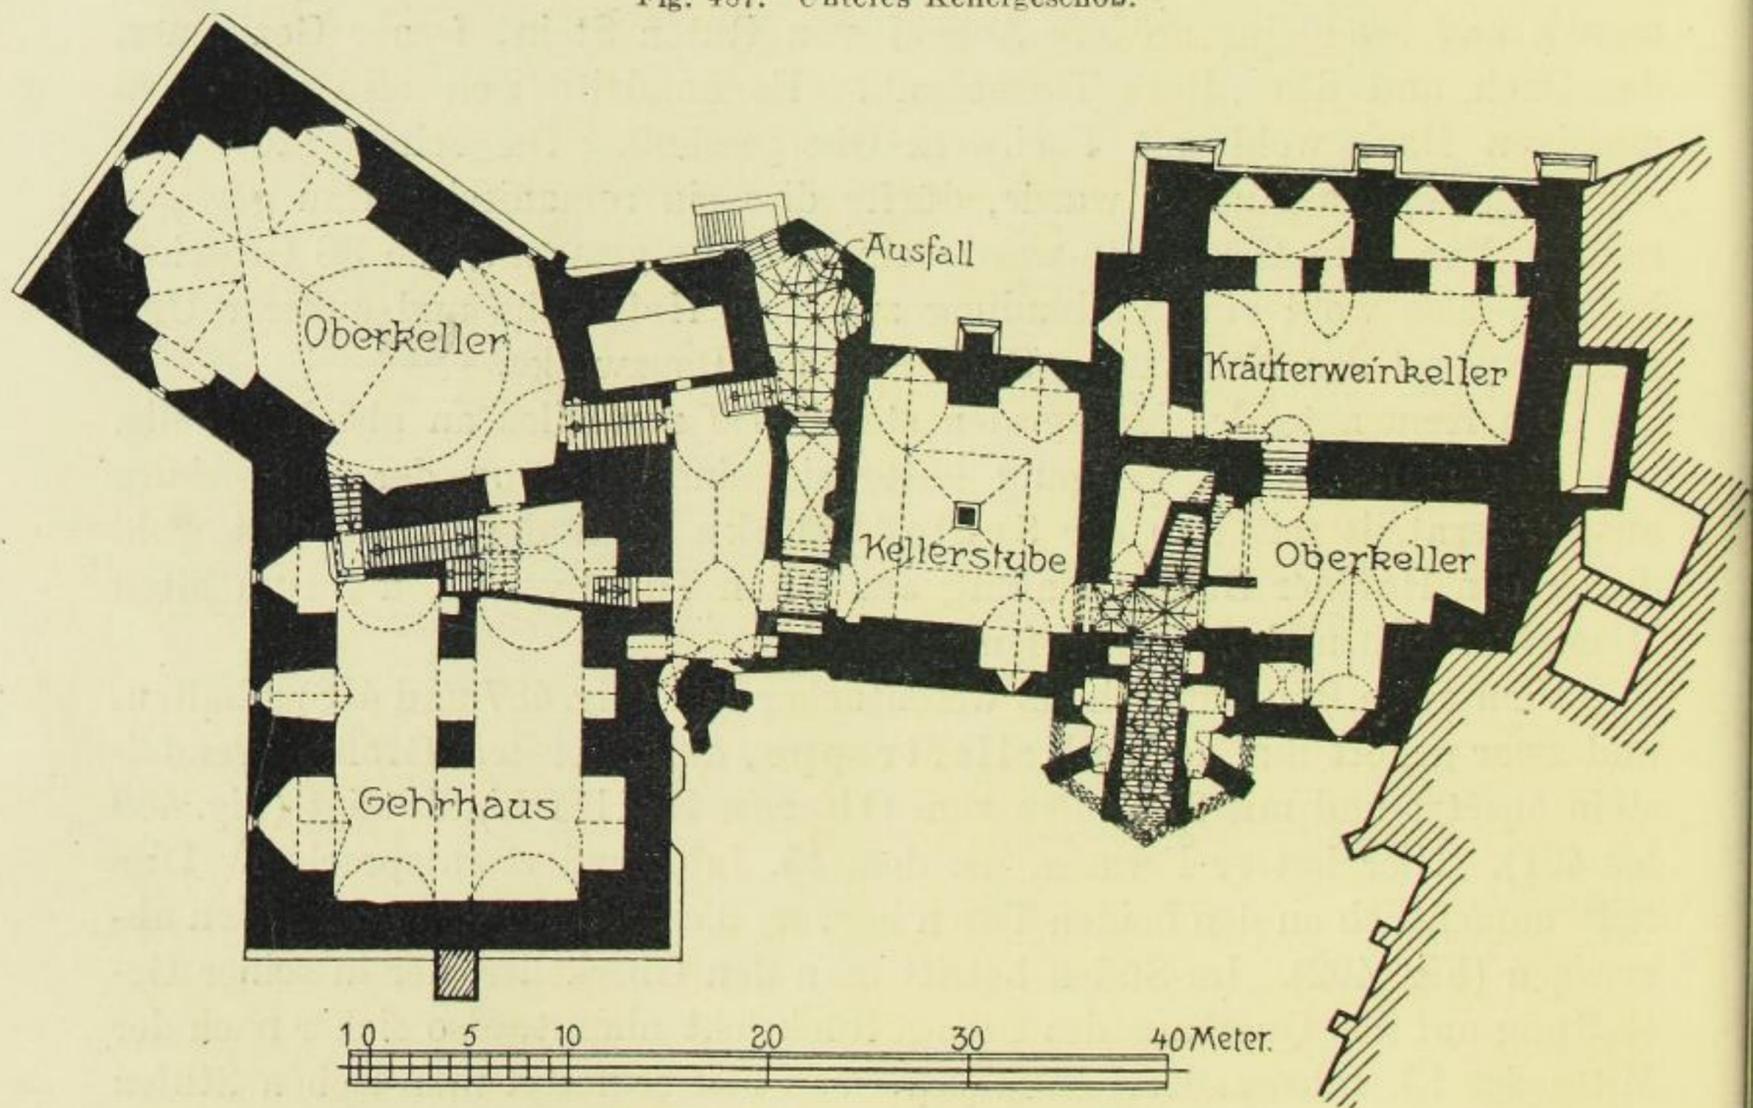


Fig. 488. Oberes Kellergeschoß.

Fig. 487 und 488. Albrechtsburg, Grundrisse.

gewölben und zwar gleich den Öffnungen außer den Fenstern des Oberen Kellers im Rundbogen überdeckt, während in den übrigen Teilen des Schloßkellers Ziegelgewölbe und vorwiegend der Spitzbogen angewendet ist. Das Bruchsteinmauerwerk zeigt andere Technik, wie die Teile des 15. Jahrhunderts,