

Fig. 496. 2. Obergeschoß.

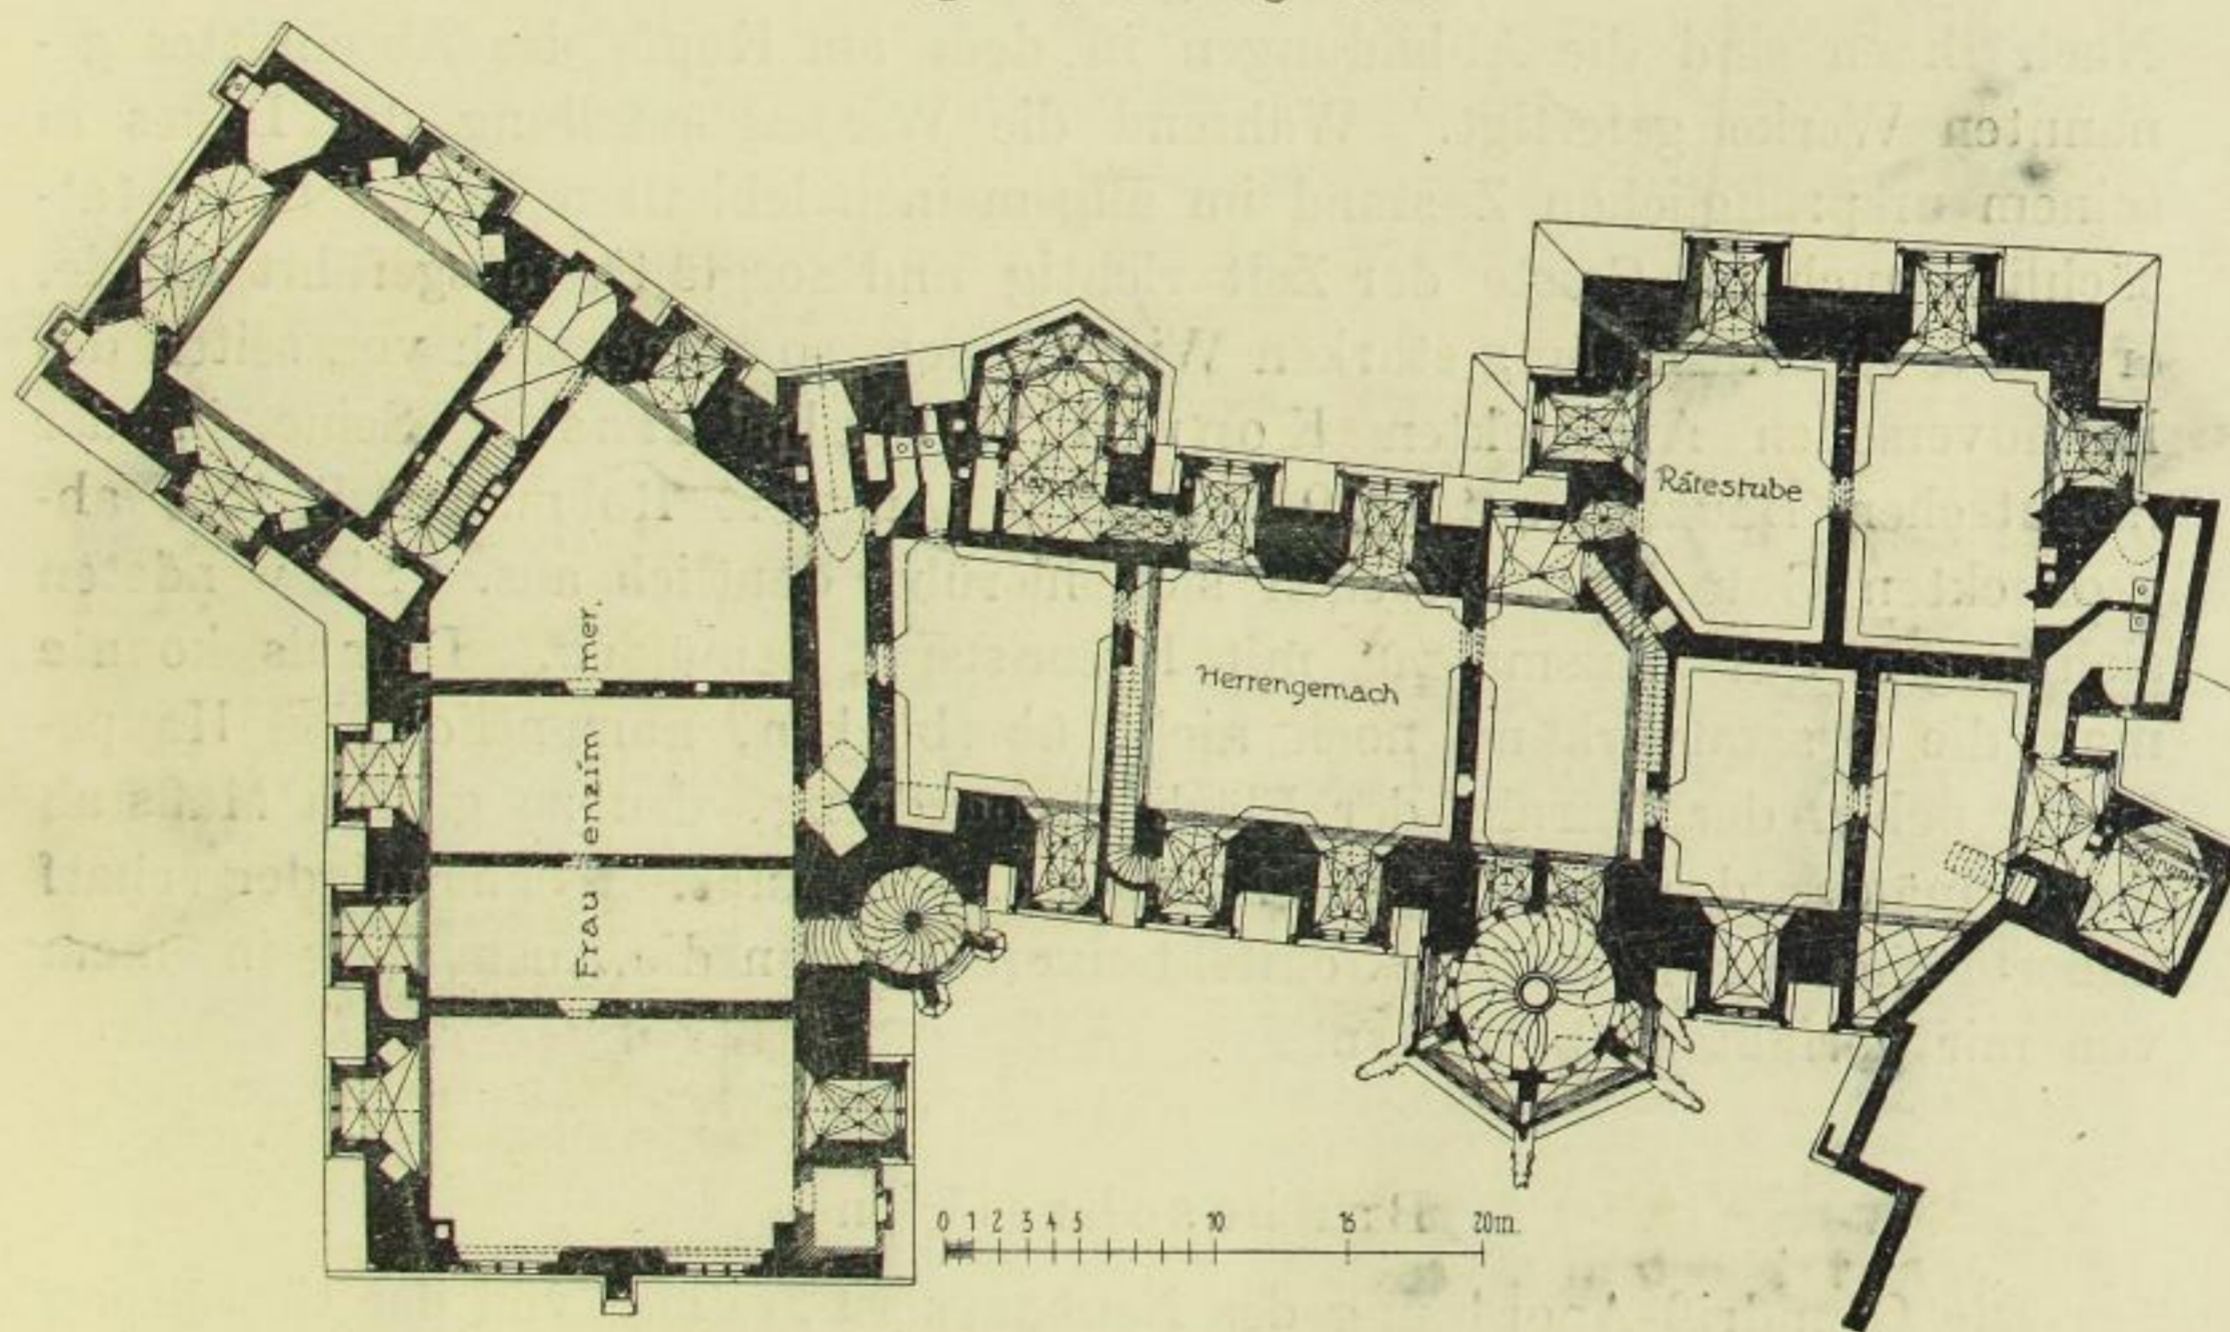


Fig. 497. 3. Obergeschoß.

Fig. 496 und 497. Albrechtsburg, Grundrisse.

Aufsicht des Inspektors Köhler vom Mathematischen Salon den erneuten Knopf auf den Helm des Großen Wendelsteins.

Mit der außerordentlich sorgfältigen zeichnerischen Aufnahme der Grundrisse des Schlosses, die 1838/39 Friedrich Karl Preßler herstellte, zeigte sich die erneute Aufmerksamkeit, die dem Bau zugewendet wurde. Seit 1851 begann man an die Wiederherstellung des Baues zu denken, für den sich der „Verein zur Erforschung und Erhaltung vater-