

die Zweiteilung des Zweckes sich wieder deutlich macht. Beide Raumgruppen sind nur vom Vorsaal vor dem Großen Wendelstein zugänglich.

Im Erdgeschoß zeigt der Südbau dieselbe Aufteilung wie im ersten Obergeschoß bei gleicher Ausstattung hinsichtlich der Ostfenster, der Nischen, Steinbänke, Gewölbe. Einer der Westräume diente als Küche. Mittels des alten Ausfalles gelangt man nach dem Keller für den Kräuterwein und weiter hinab in den Tiefen Keller.

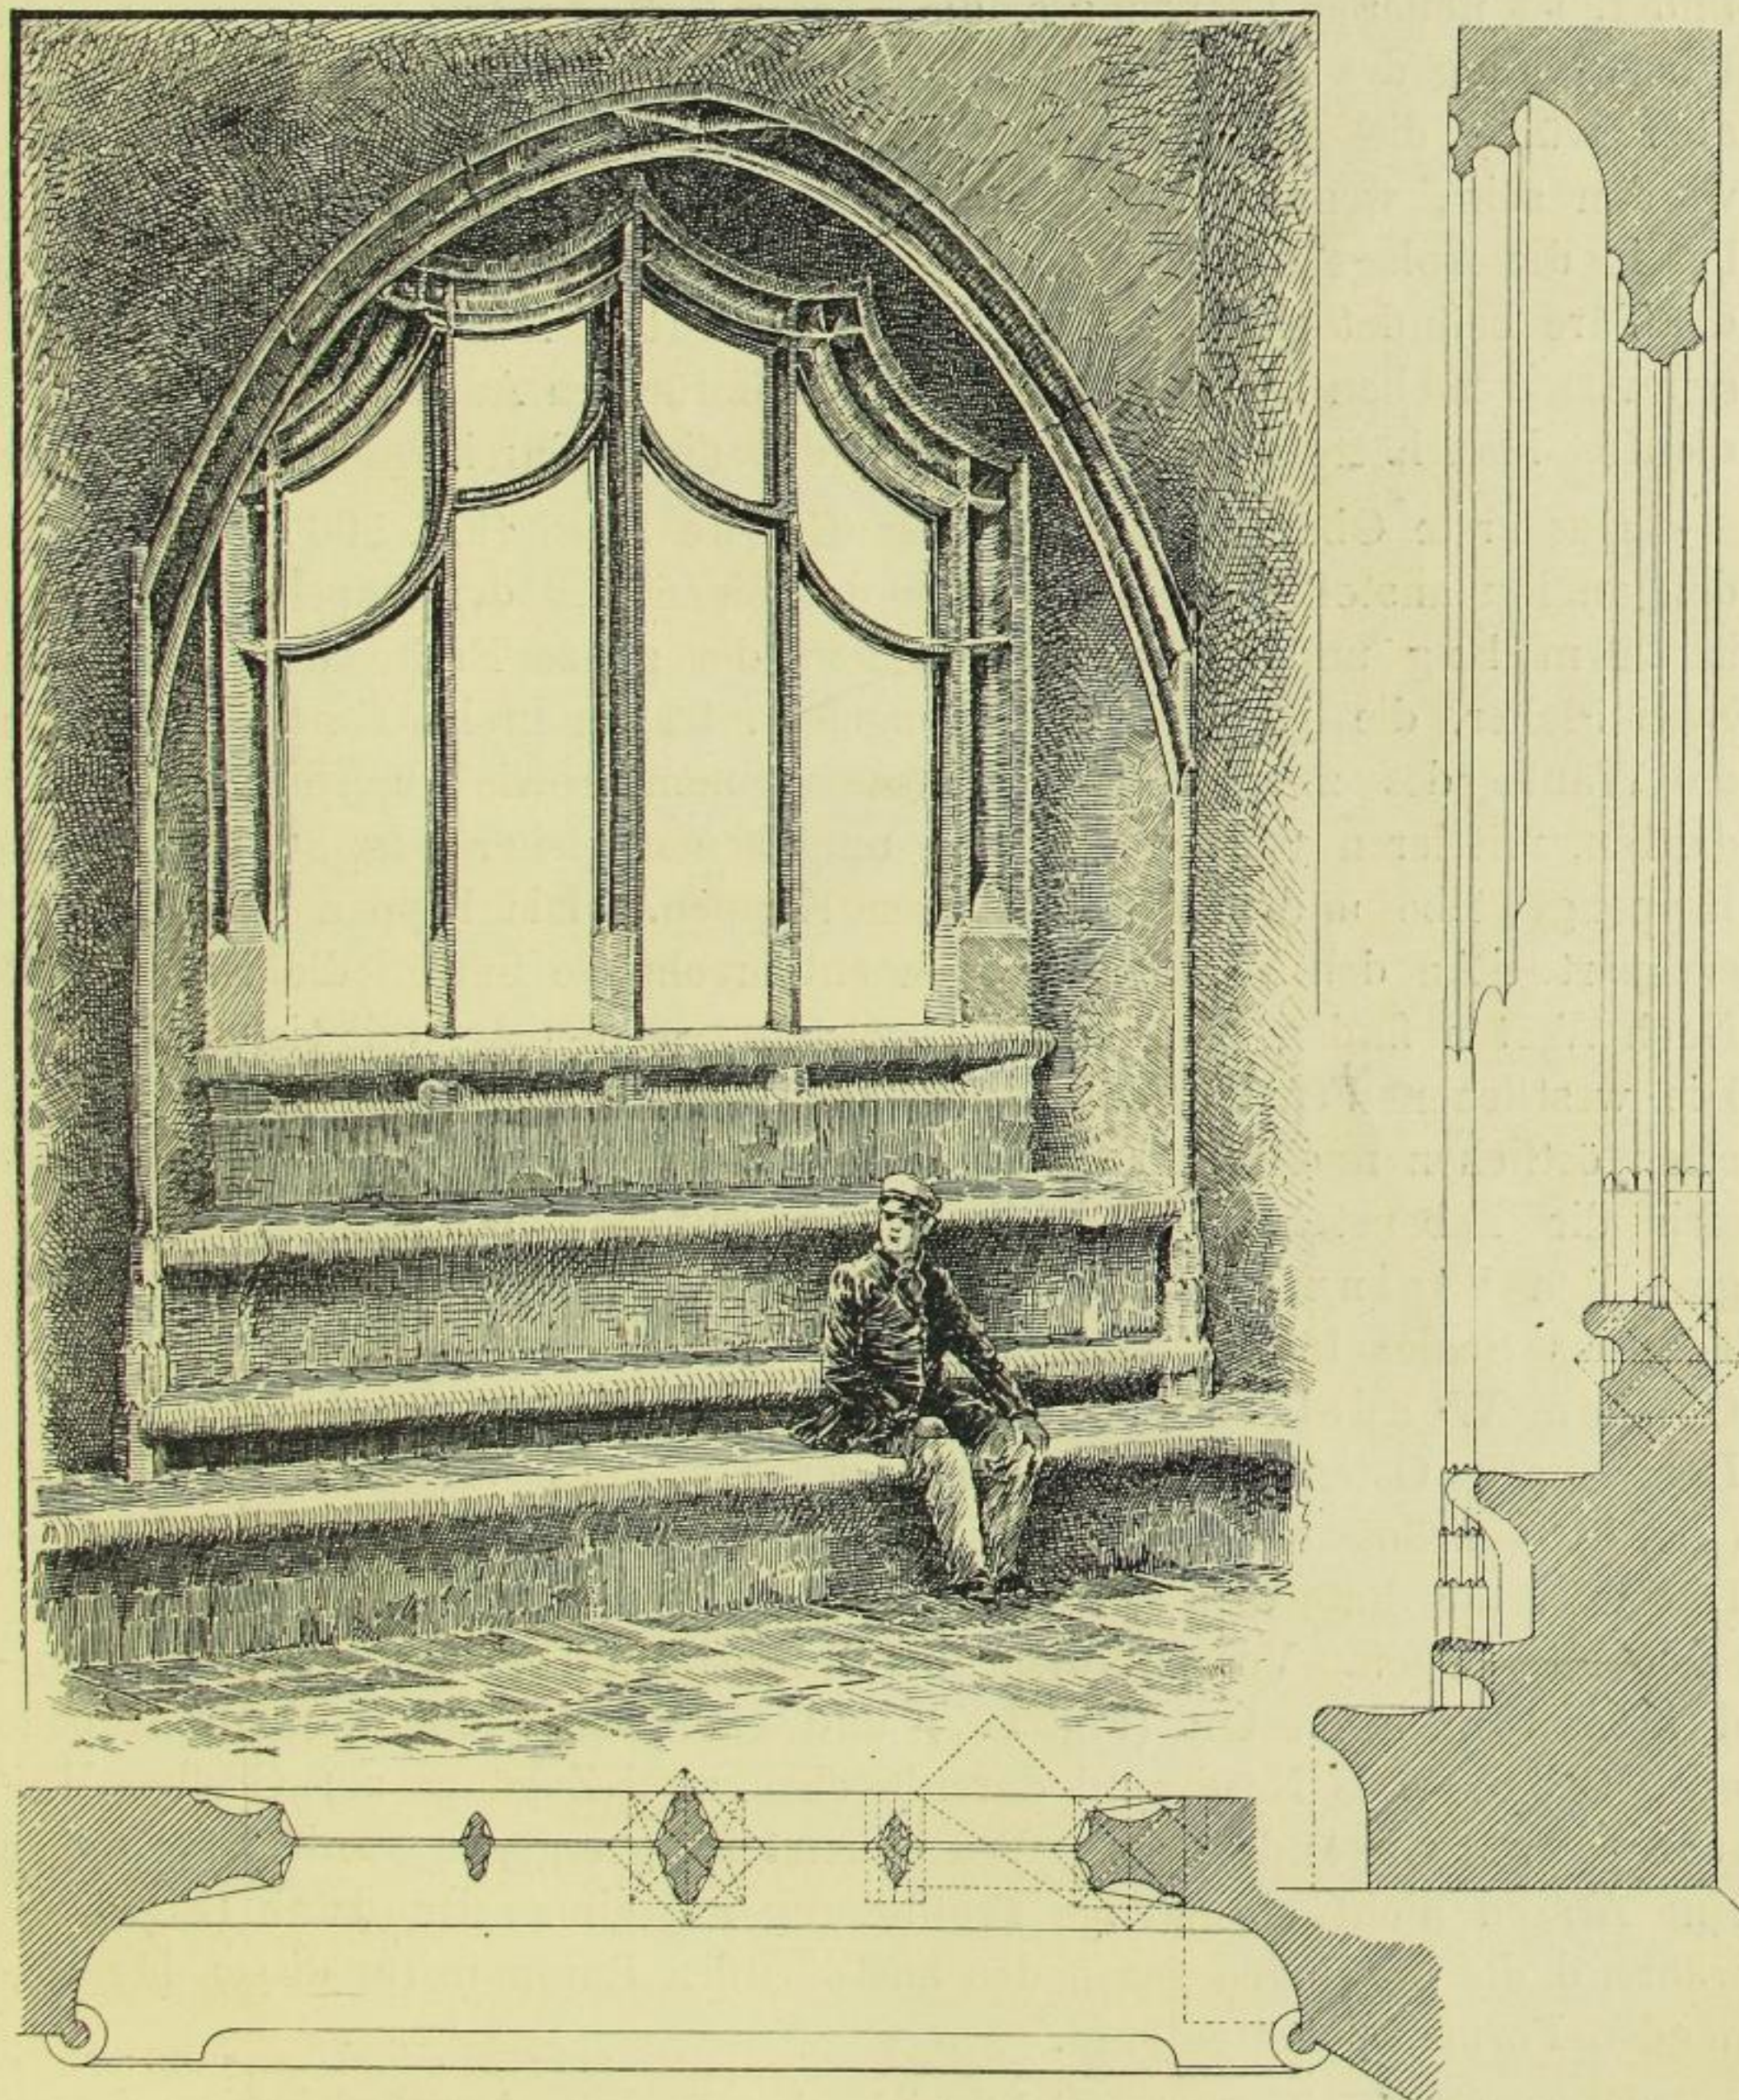


Fig. 505. Zweites Obergeschoß, Fenster in der Stube am Wendelstein.