

Fenster, Tür und Pfeiler sind in einer Ebene gedreht dargestellt.

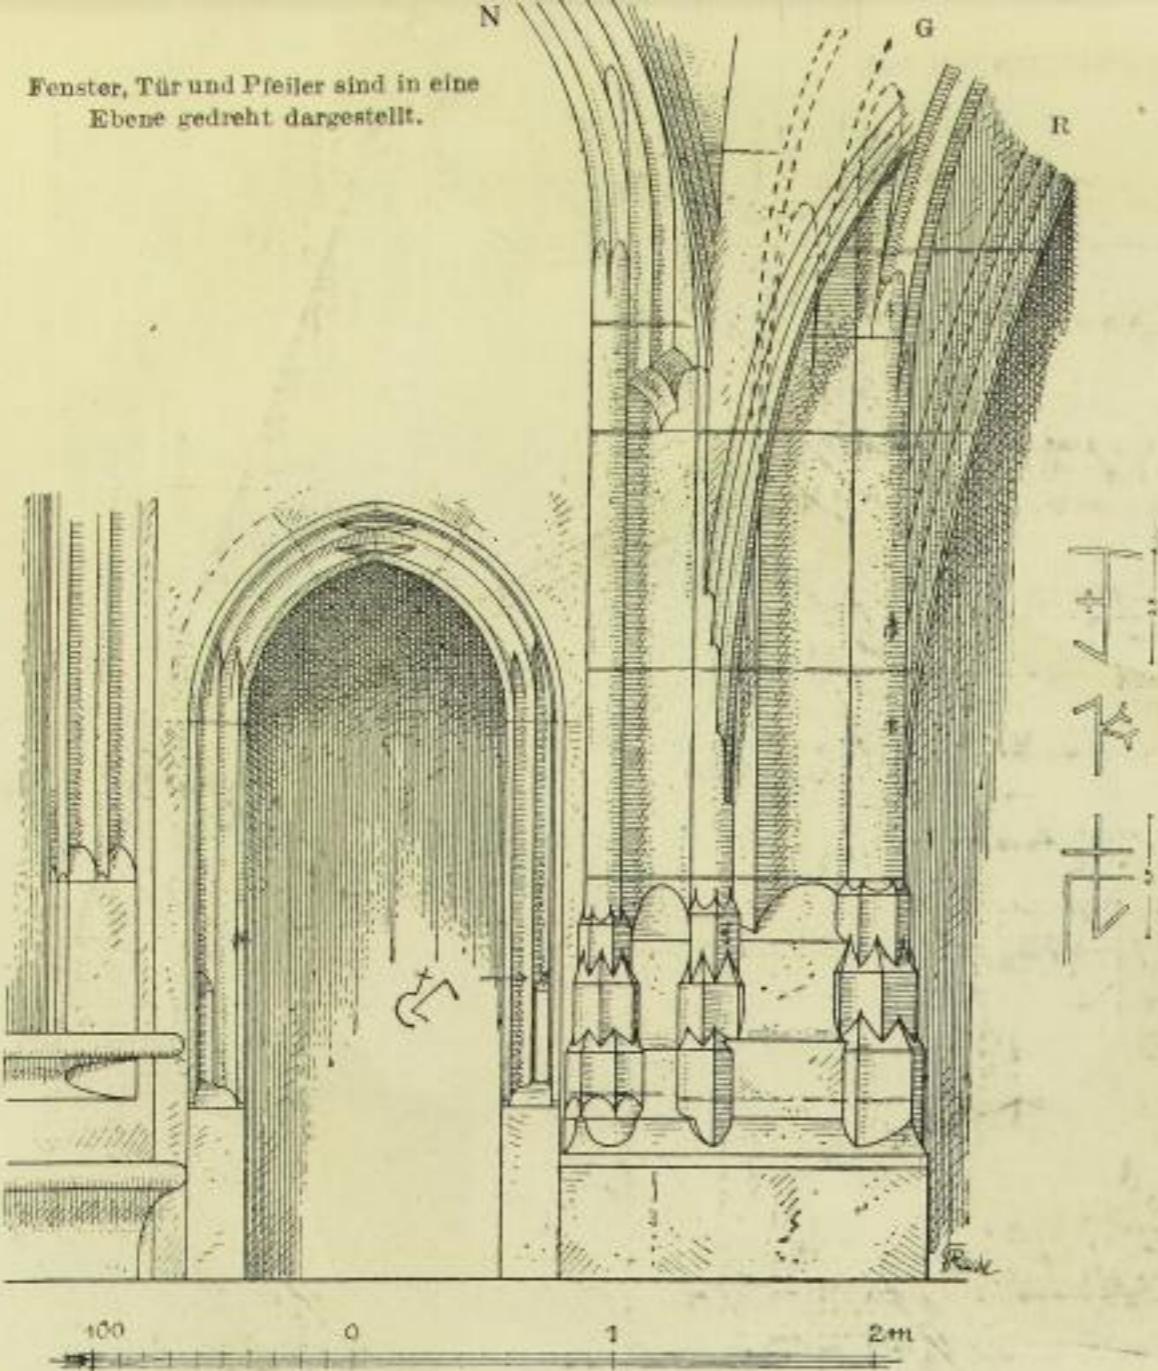


Fig. 511. Albrechtsburg. Großer Saal, Ostpfeiler mit Tür zum Verbindungsraum mit dem Ostflügel.
Daneben die dasselbst vorkommenden Steinmetzzeichen.

Fig. 512. Mittelpfeiler der Südwand, mit Grundriß daneben Fig. 516.

Fig. 511 bis 516. Albrechtsburg, Kirchensaal, Einzelheiten.

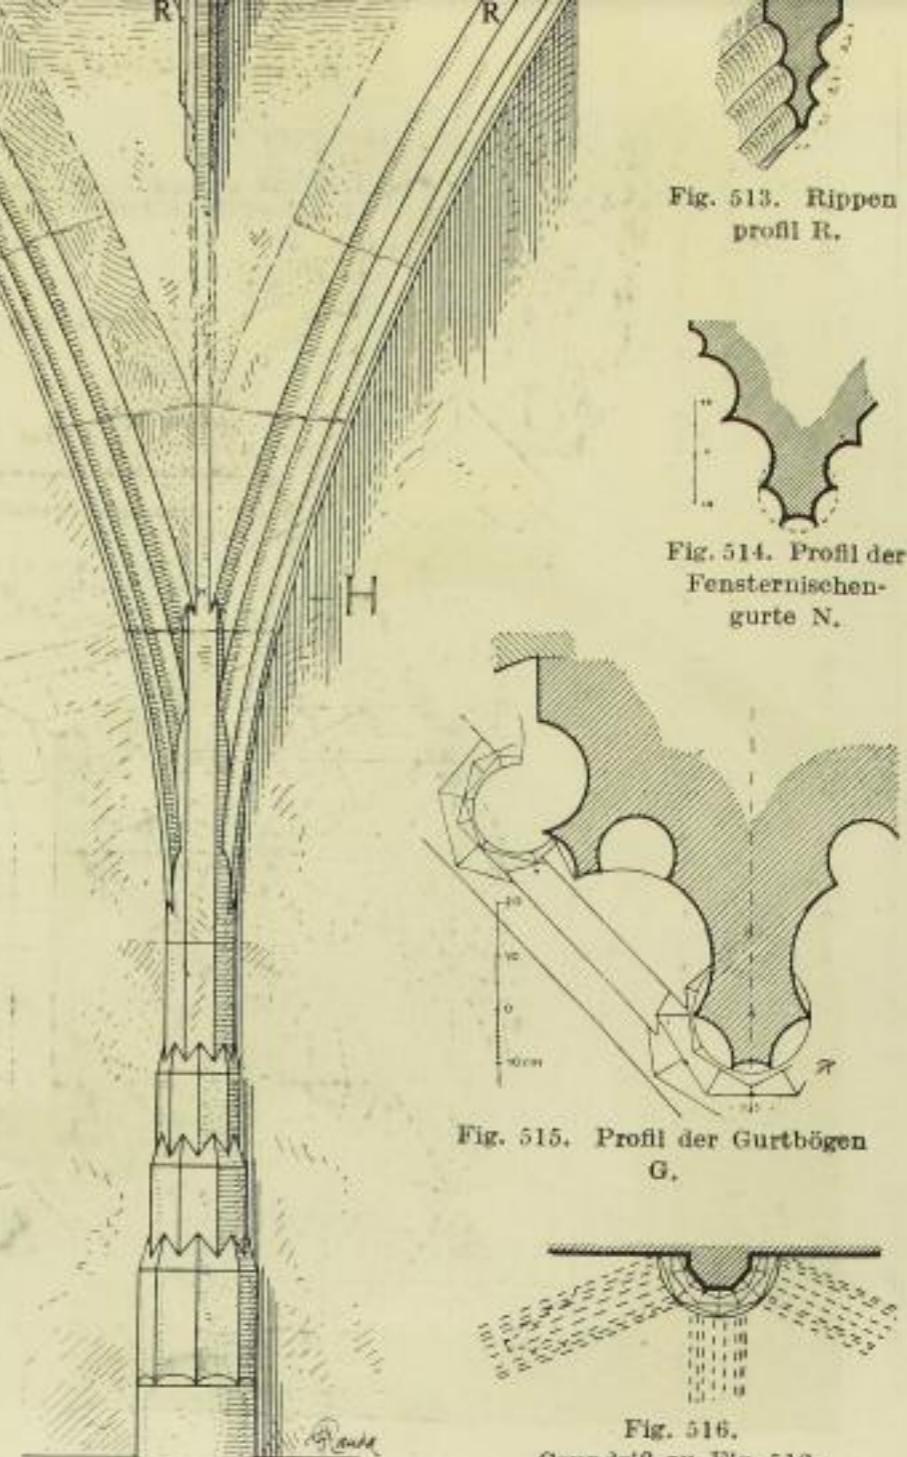


Fig. 512.

Fig. 516.
Grundriß zu Fig. 512.