

Die Stufen werden freilich vielfach für den bequemen Auf- und Abstieg zu breit.

Die Außenwand des Treppenraumes ist kreisrund, mit einem Handlauf versehen und durch zu zweien gekuppelten Fenstern versehen, deren nicht für Verglasung eingerichteten Gewände aus Rundstäben bestehen.

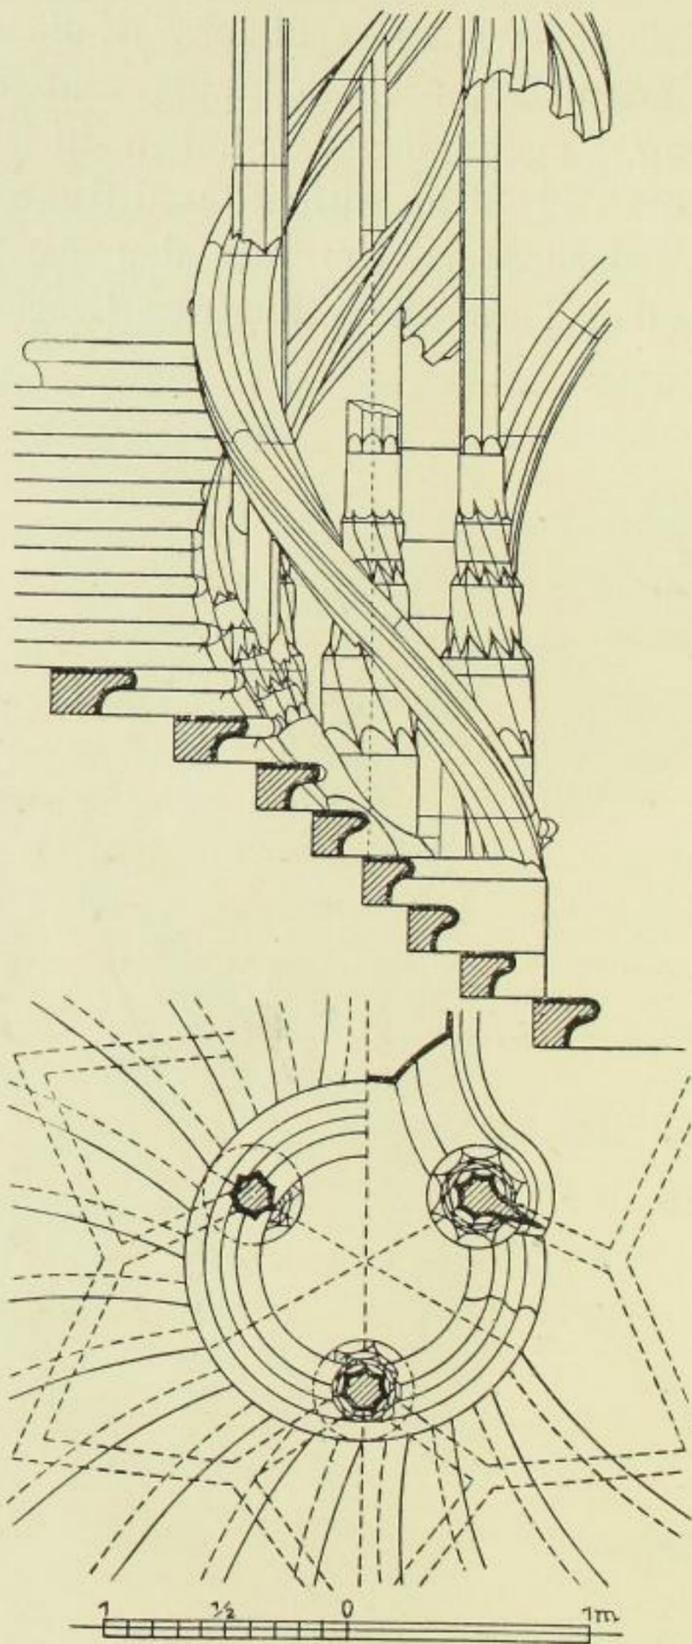


Fig. 543. Albrechtsburg, Sockel und Grundriß der Spille am Großen Wendelstein.

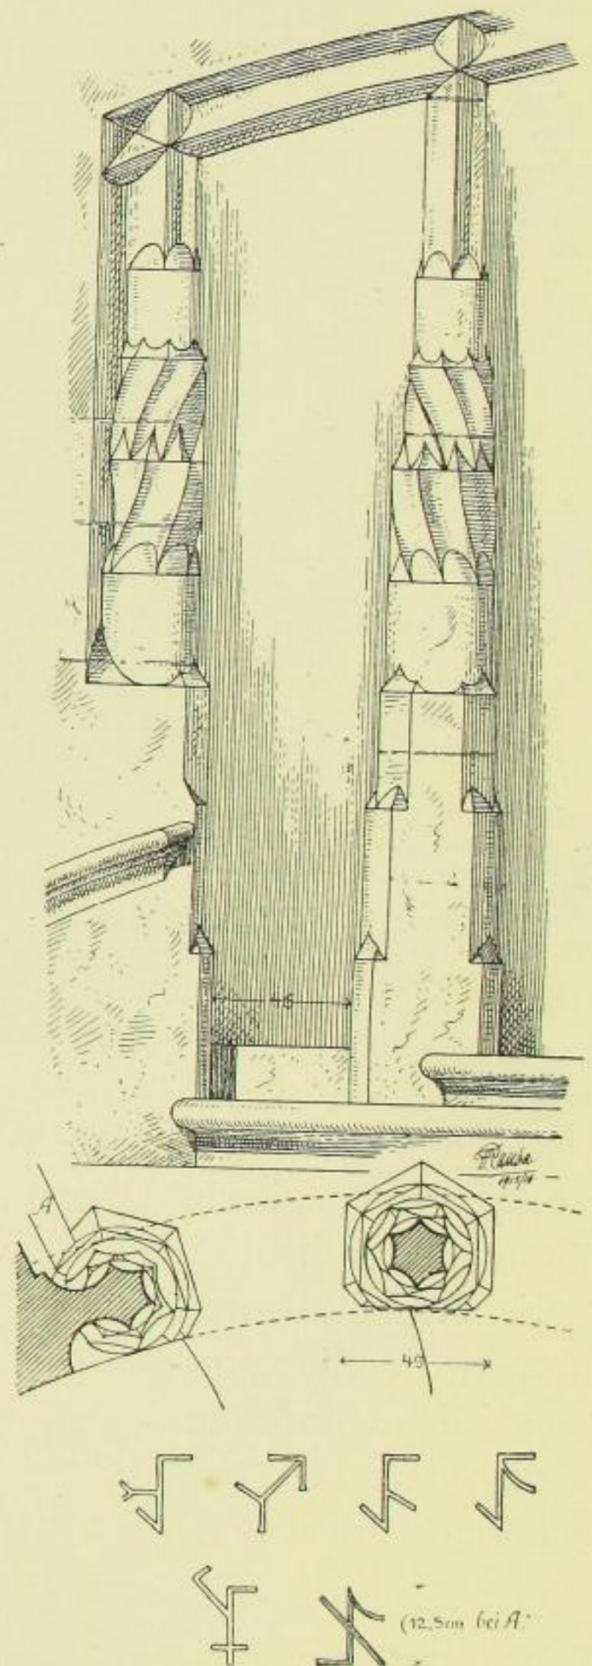


Fig. 544. Durchgang zum Umgang des ersten Obergeschosses am Großen Wendelstein.

Den Druck der Gewölbe über dem Treppenlauf nehmen die besprochenen Strebepfeiler auf. Diese hatte der Druck des im 16. Jahrhundert aufgebauten vierten Geschosses so beschädigt, daß ihre Unterführung bis zur Grundmauer bei der 1855 vorgenommenen Instandsetzung sich als notwendig erwies. Der Zugang zum Umgang von der Treppe aus erfolgt zwischen zierlichen Säulen (Fig. 544) im Stile der Arnoldschen Architektur.