

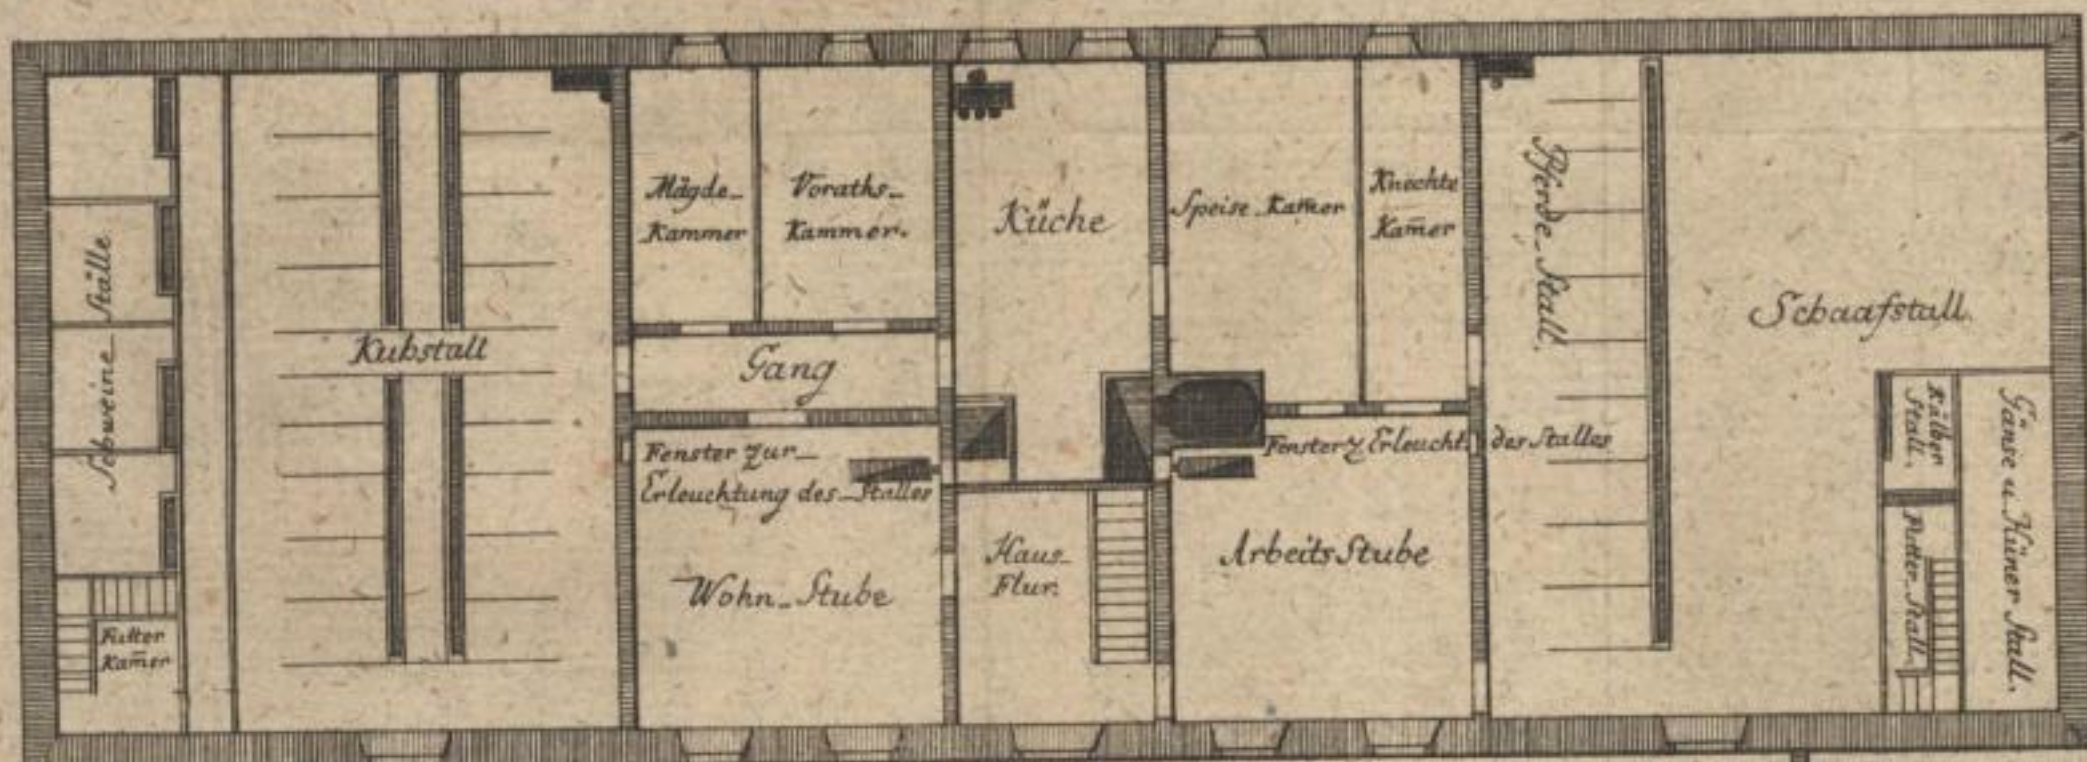
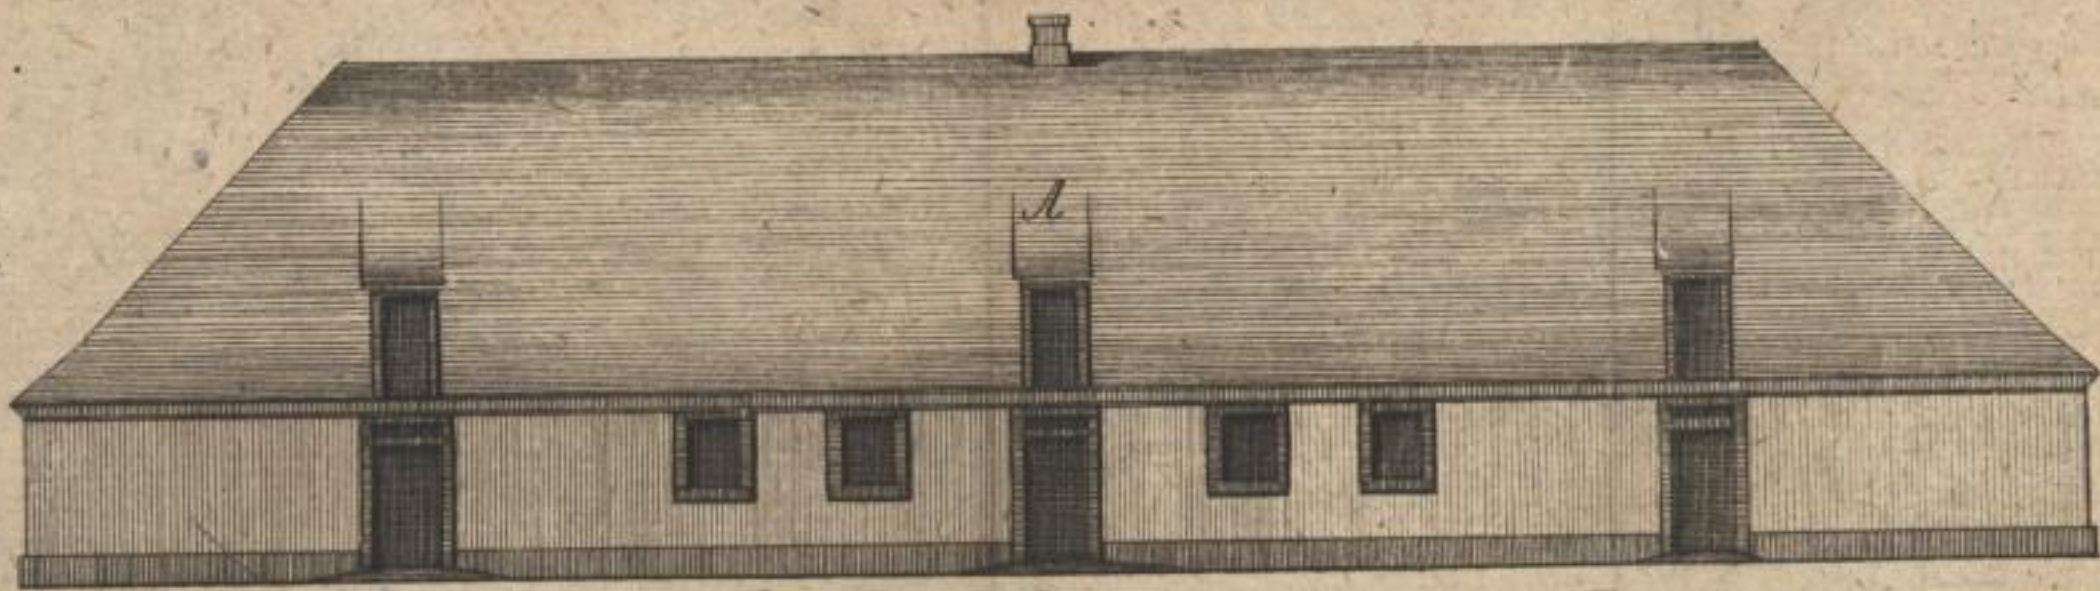


Zeichnung von einem Steinernen Bauer Hofe.
 A. Aufris des Hauptgebäudes auf der Mittagsseite, nach dem Hofe.
 B. Aufris der Scheune und des Wagenschuppens.

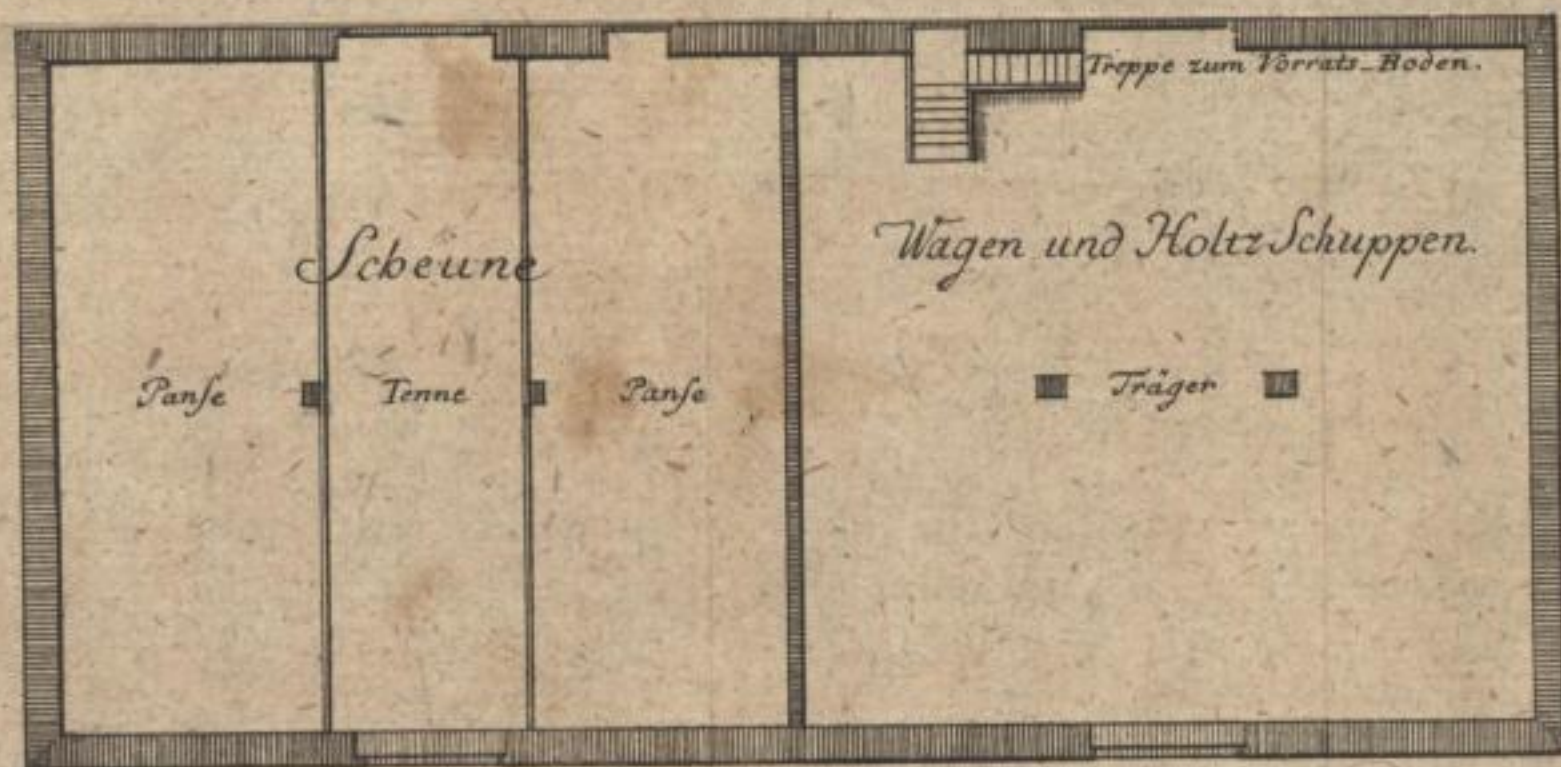

Grundris des ganzen Hofes.
 dieses ist der Platz zum Fahren.

Vieh und Mist Hof.

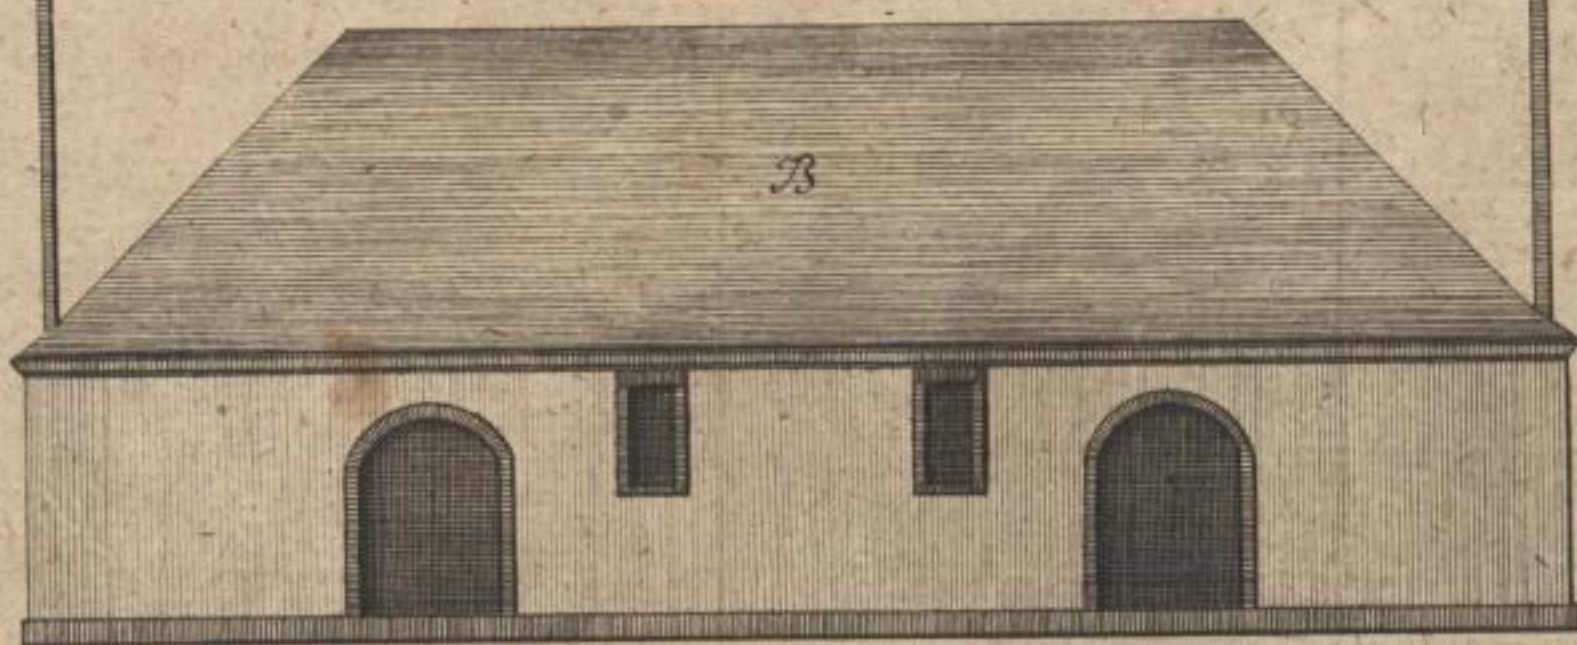

1 2 3 4 5 6 Ruthen.