




Geometrischer-Grund-Riß,


Der Vitz

Herrn Caspar Wilhelms Seultzi, vornehmen Handelsmannes, u. Burgers-Capitains
in Breslau vor den Schwöblichsen Thore, liegenden Gartens, wurde im Jahre 1751 aufgenommen u. in
Mäßstab von 10 Breyßauer-Ehlen.

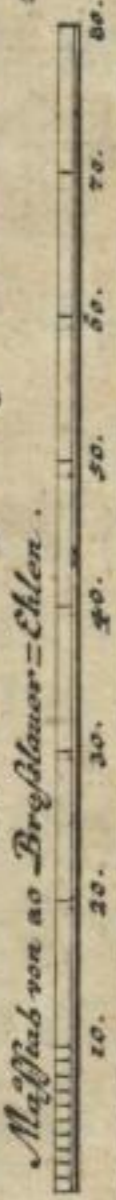

Zeichnung gebracht, von
David Rehd. Mathematico.

Post-Strasse nachher Bühnen

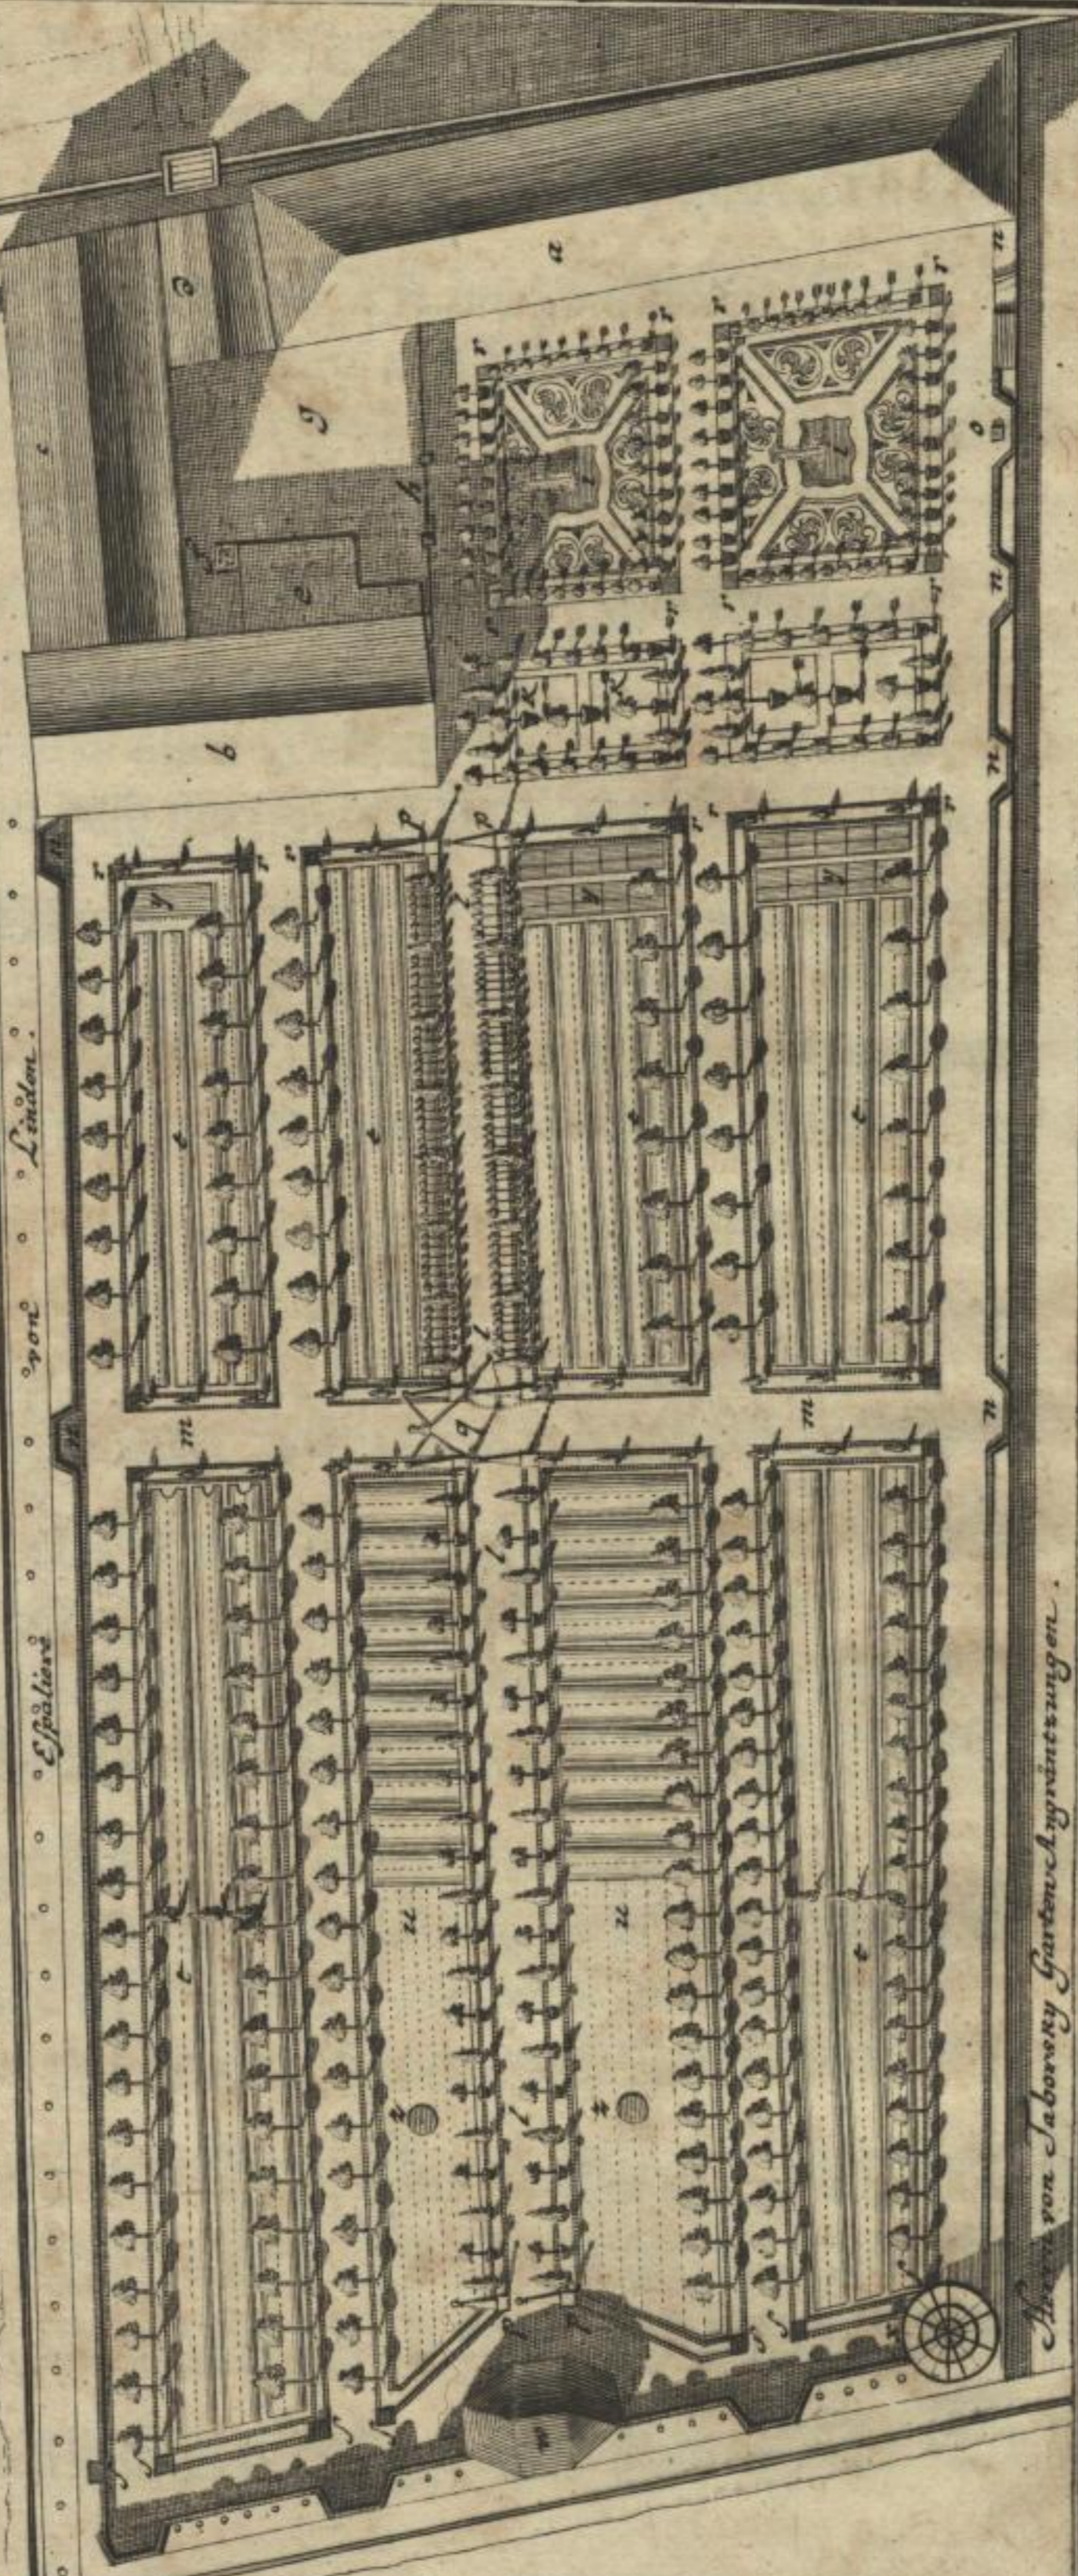

Abriß von Saborovky Garten-Argvantzungen.

a. Garten u. Wohngebäude, mit einem Glas- u. Beet von 30 Ehlen. b. Garten u. Wohngebäude, mit einer Frucht-Stube von 30 Ehlen. c. Wohnungs-Gebäude. d. Einfahrt, und
Schuppen. e. Stallung u. Feuer-Spritzen-Haus. f. Brunnen. g. Vorhoff. h. Eingang in den Garten. i. 2 Lust-Stüben mit Bänken u. Drangerie besetzt. k. 2 kleinere
Lust-Stüben mit Drangerie in Kupffern. l. Haupt-Allée mit Drangerie u. Taxus. m. Quers-Allée mit Drangerie u. Taxus. n. 6 Pavile. o. Grotte mit steinern
Säulen. p. Sonnenuhr. q. Sonnenuhr. r. Sonnenuhr. s. Sonnenuhr. t. 6 Quartiere mit Blumen u. Frantz-Bäumen
u. 2 Quartiere mit Wein, Melonerie u. Spargel Beeten. w. großes Lust-Haus. x. kleines Lust-Haus. y. Frantz-Bäume. z. Kuchel-Garten-Quartiere. 1. 2. 3. 4. 5. 6. 7. 8. 9. 10. 11. 12.