


Alte Mädchenschule zu Oelsnitz, 1838 angebaut, 1859 abgebrannt.

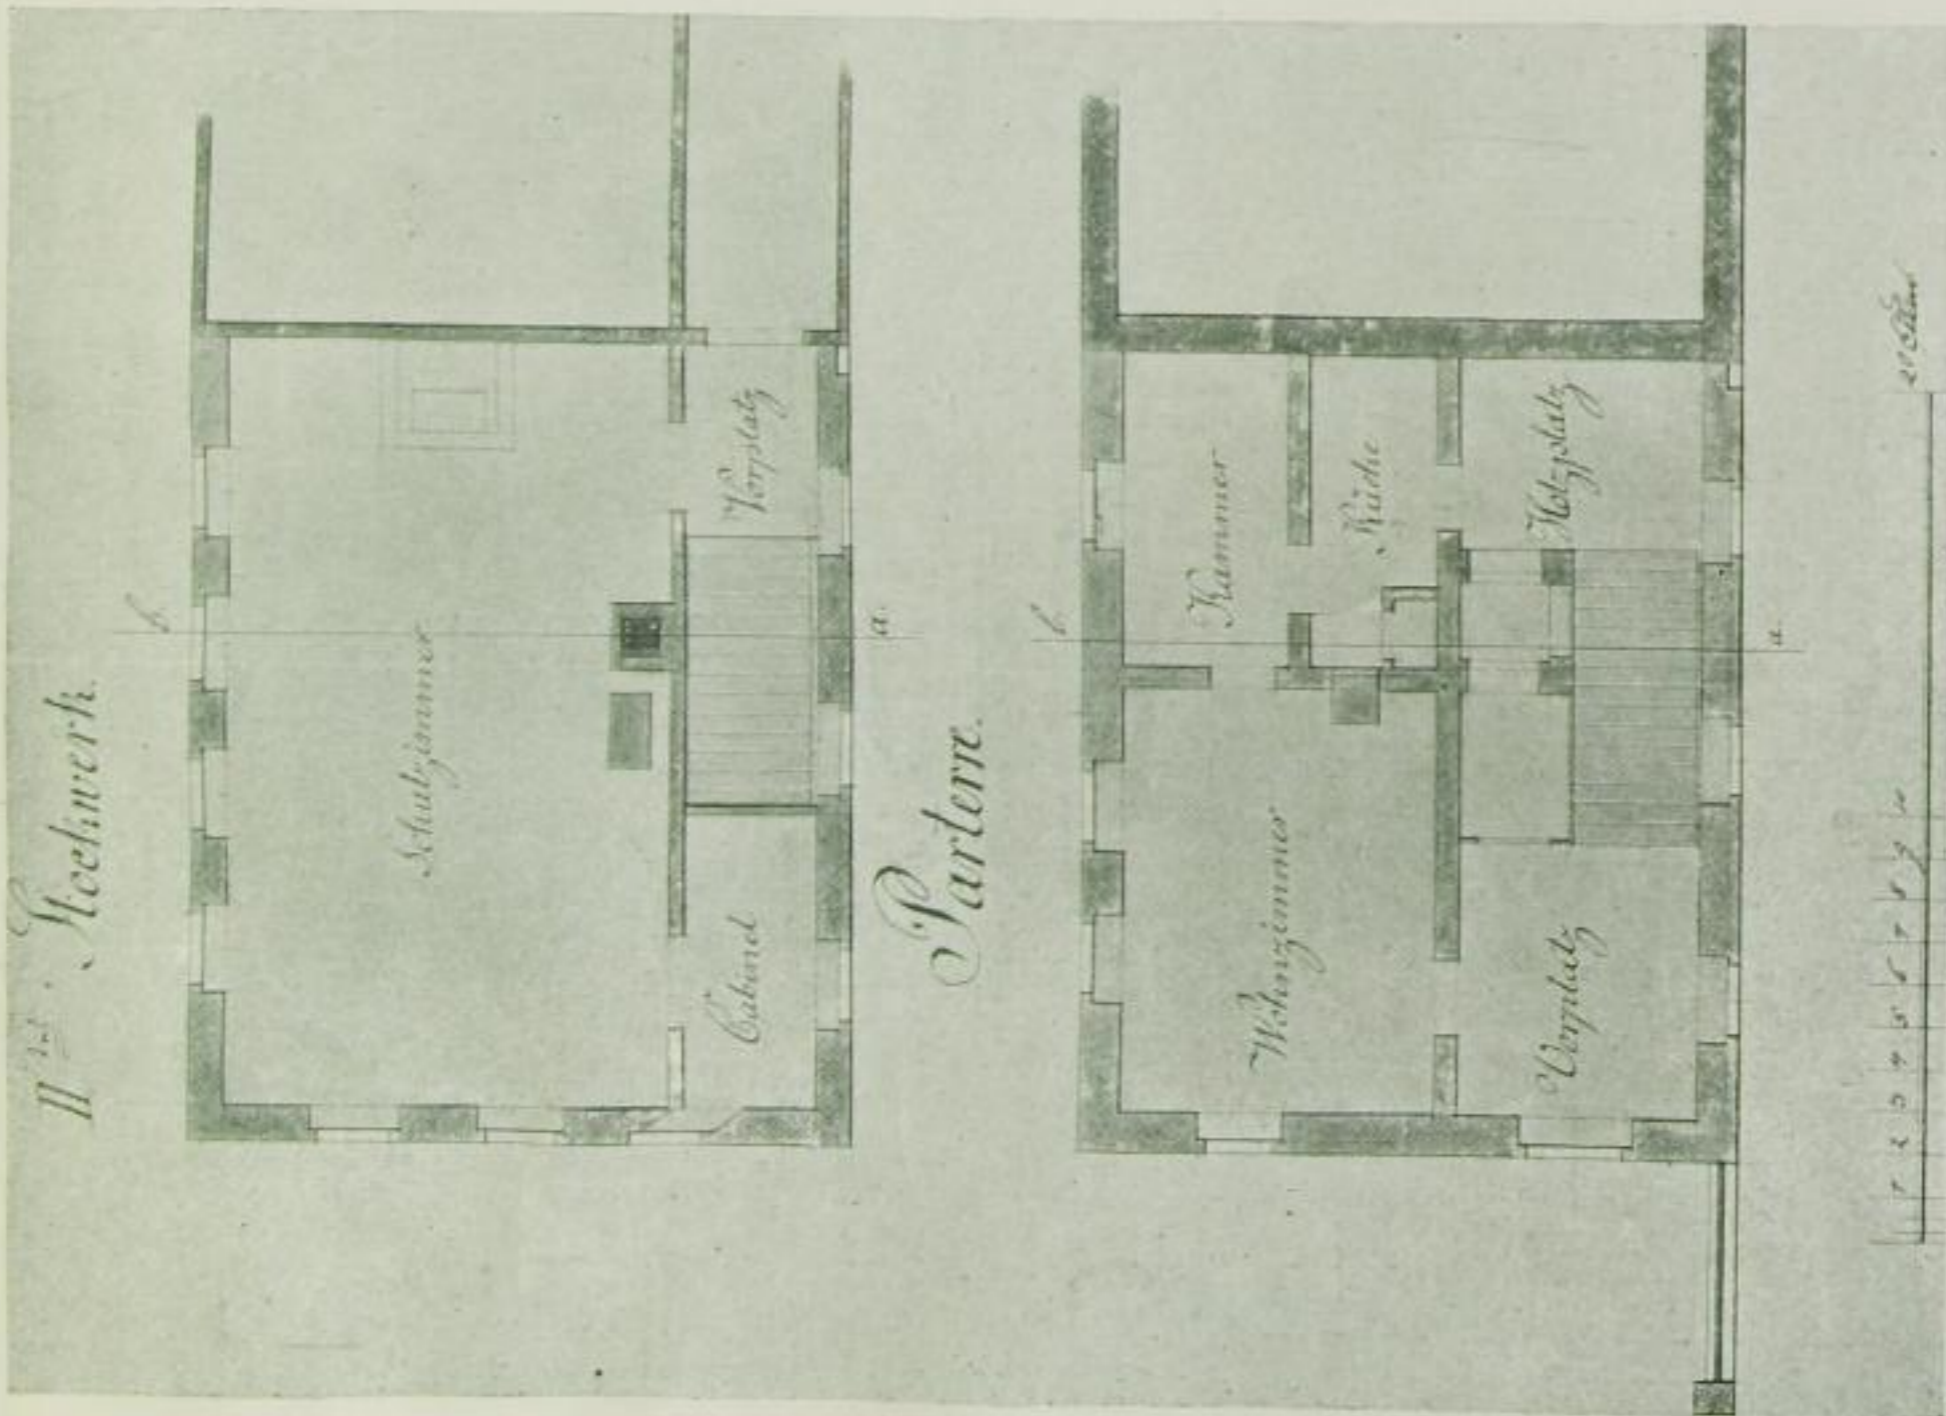

Grundriss dazu.