


Grundrifs der Mühlenanlage ist durch Fig. 3 geboten. Mit dem Silo-  
gebäude, dessen Vertikalschnitt Fig. 4 zeigt, steht das Getreidereini-

Fig. 1.

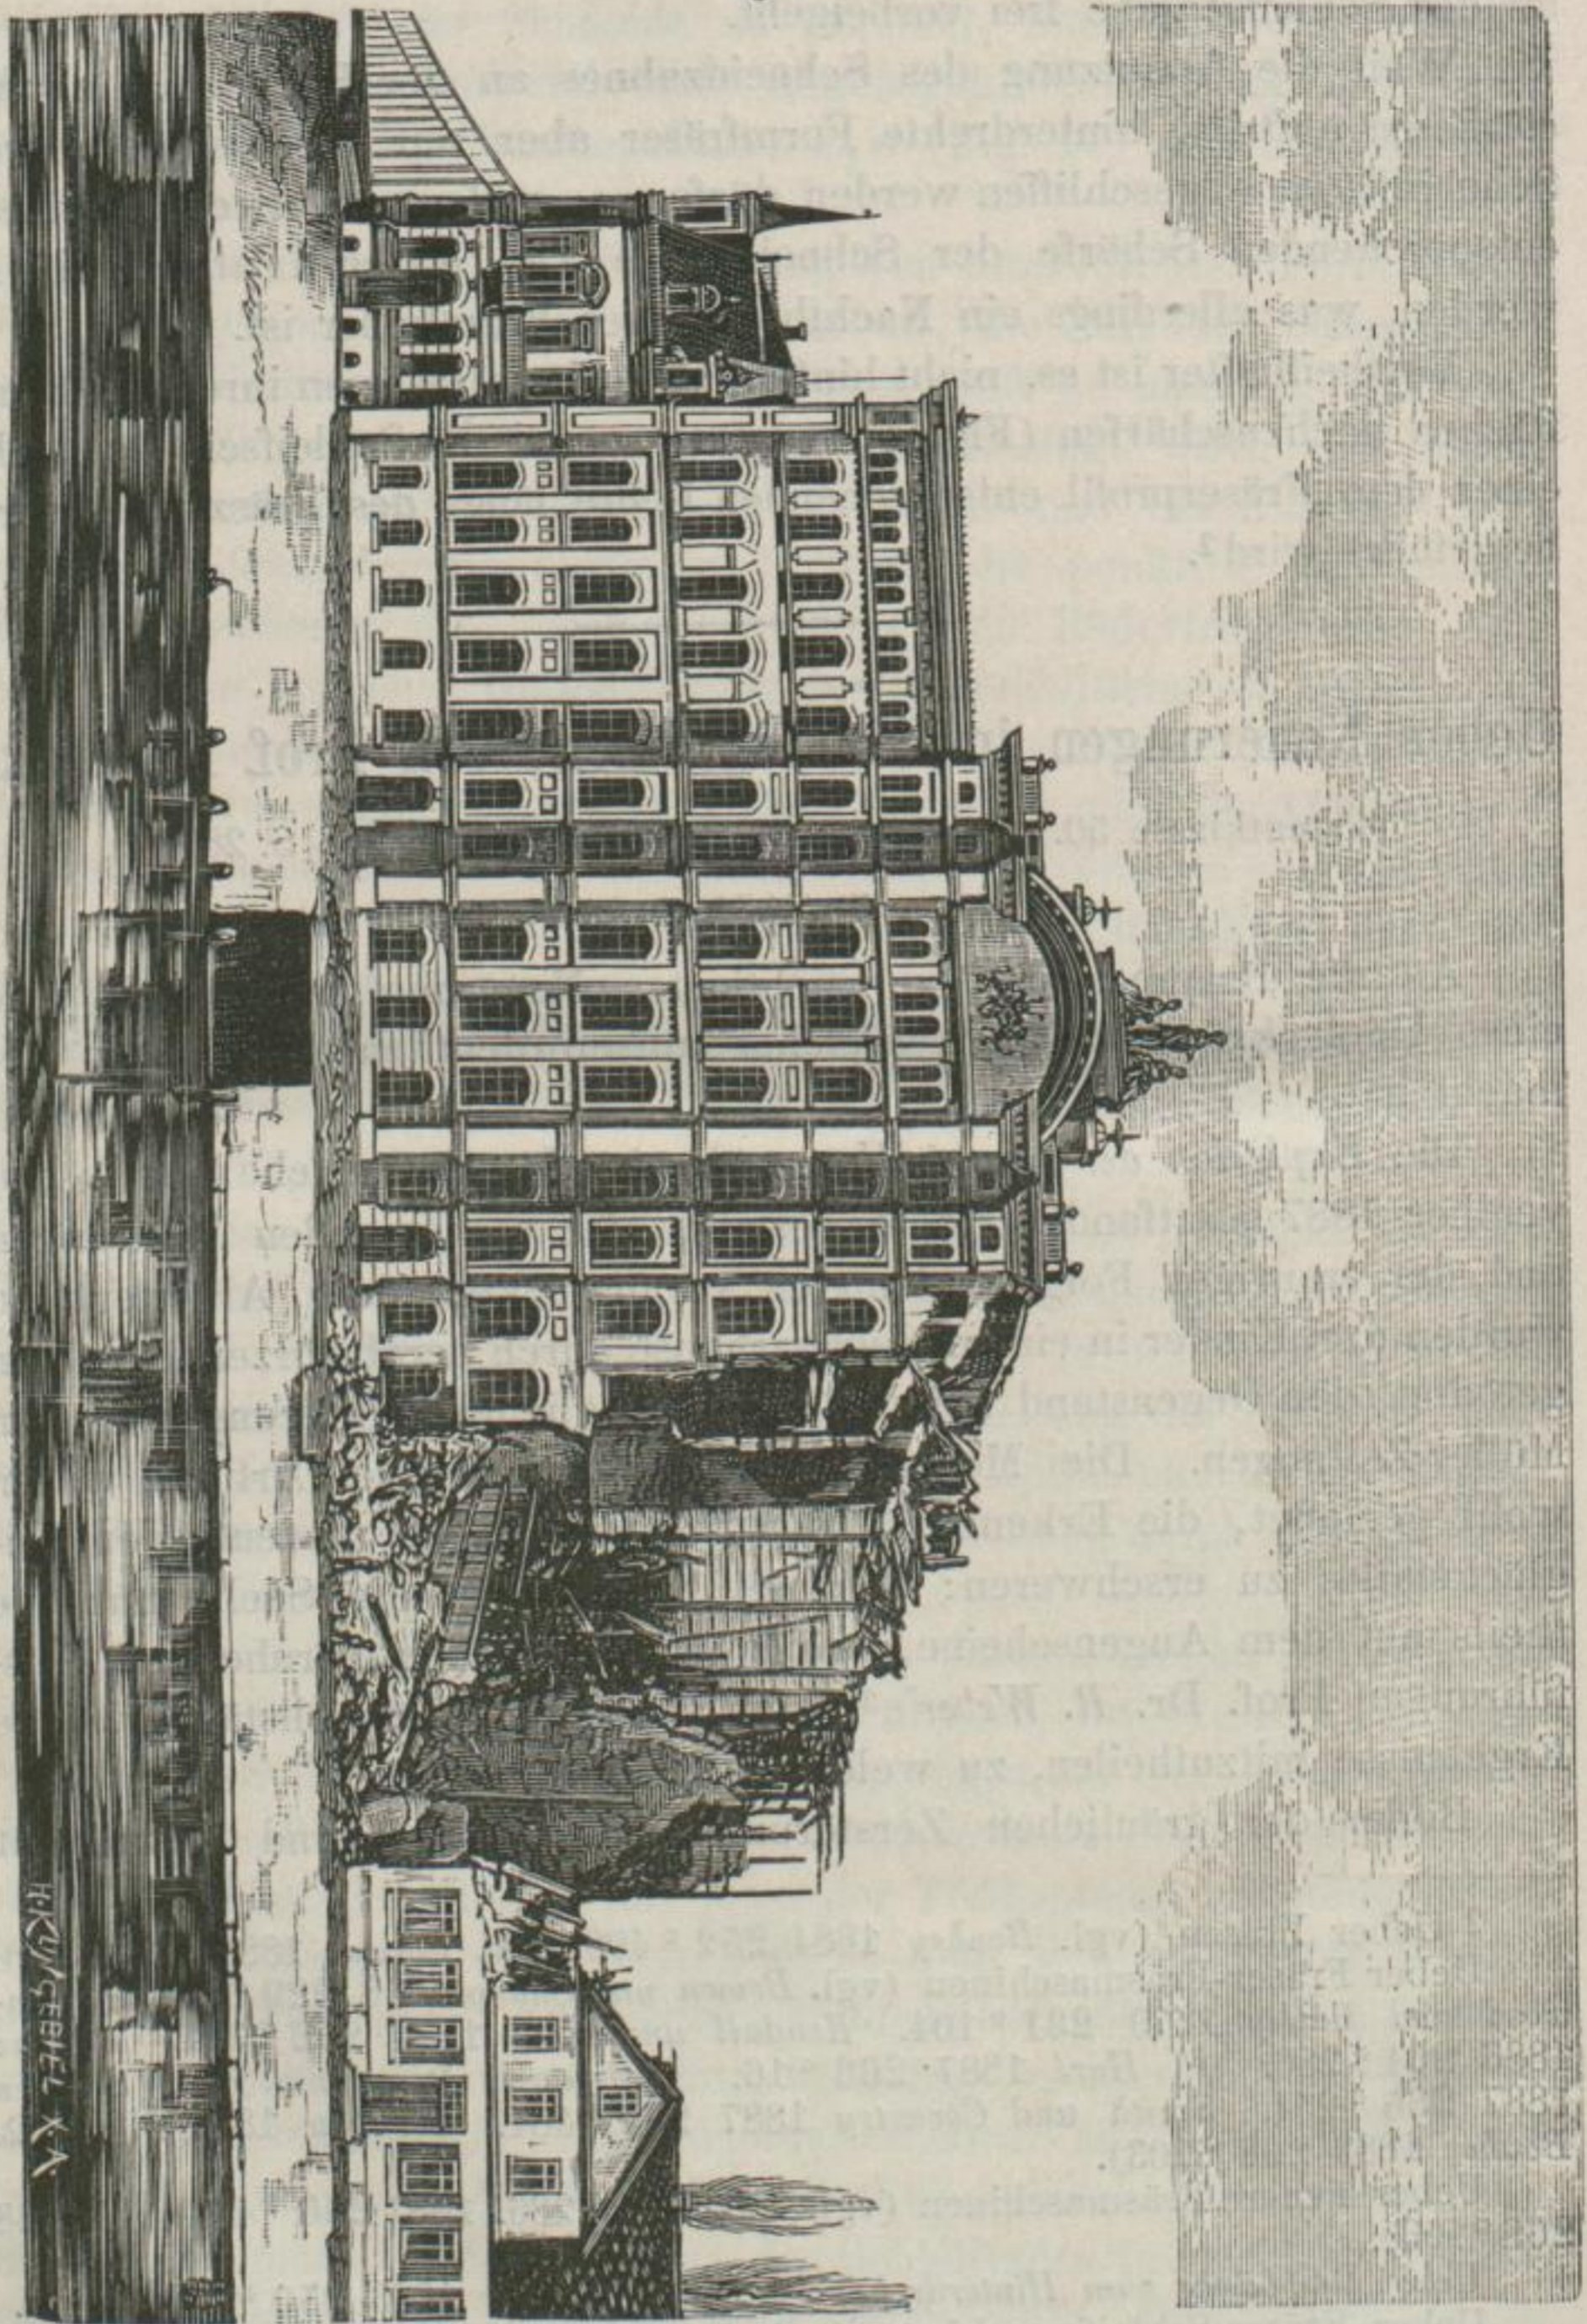

gungshaus (die Kopperei) in Verbindung. An seiner gegen die Mühle  
grenzenden Wand befindet sich ein Treppenhaus zur Verbindung aller