
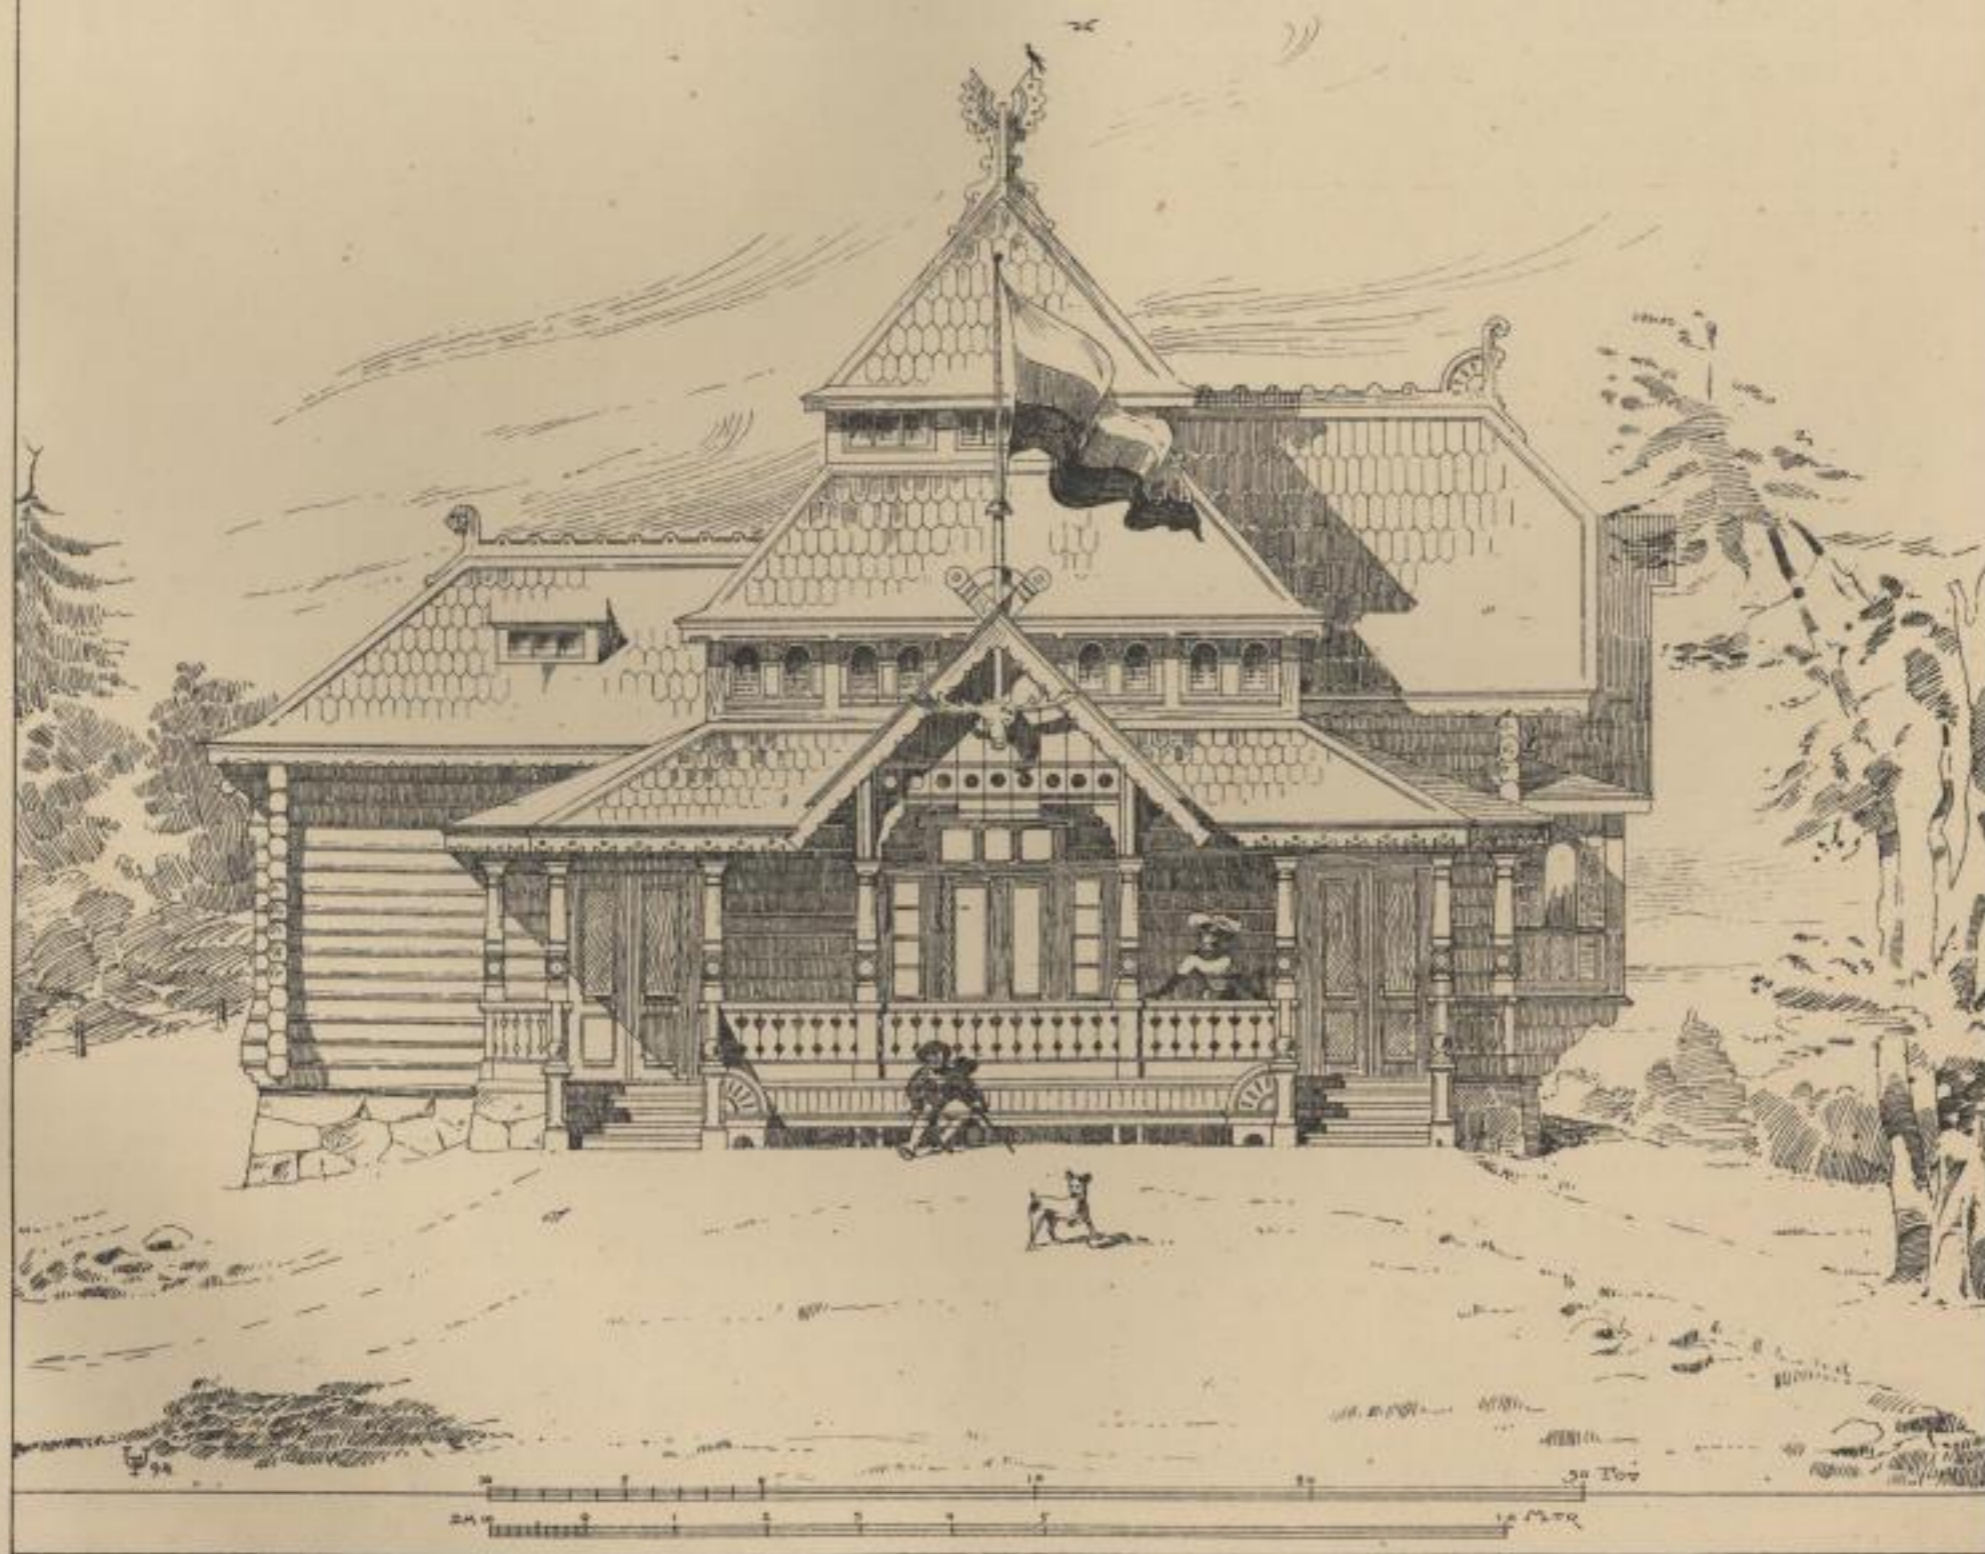


VILLA vid ÅBO i FINLAND
TILLHÖRIG HERRN C. SPOOF.

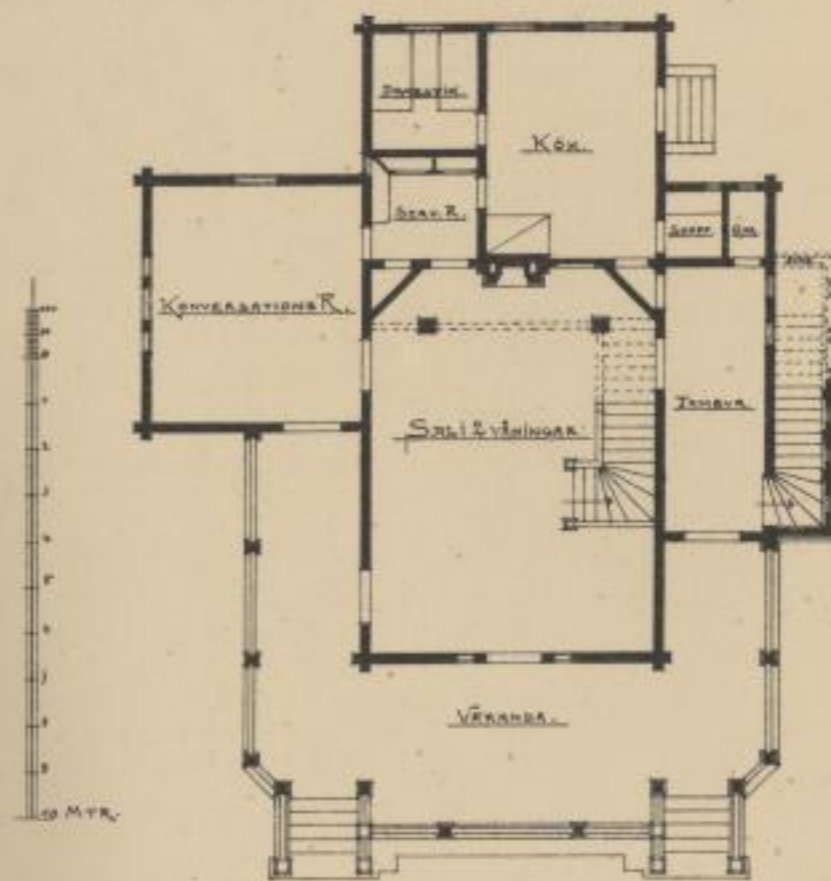

Architekten: Fritz Ullrich & E. Hallquist, Stockholm.

Photolithographie von C. C. Meinhold & Söhne, Dresden.

VILLA DES HERRN CONSUL SPOOF IN ÅBO (FINNLAND).

Erläuterungen siehe Tafel 26.

Gilbers'sche Königl. Hof-Verlagsbuchhandlung (J. Bleyl), Dresden.

