


Das Hauptgebäude des Kinderhospitals.

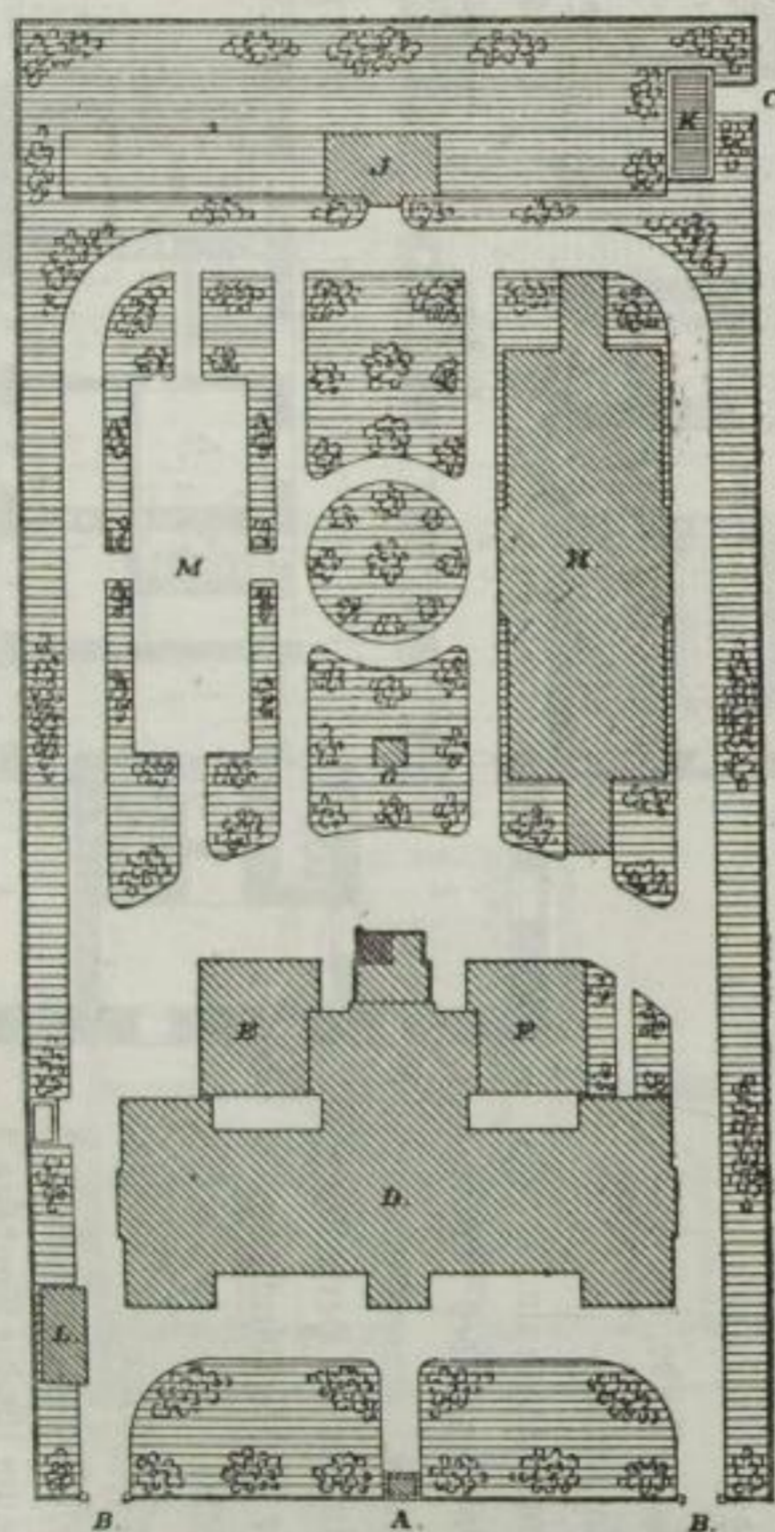

- A Eingangspforte.
- BB Einfahrten.
- C Ausgang für den Leichentransport.
- D Hauptgebäude.
- E Kesselhaus.
- F Waschhaus.

- G Luftschacht.
- H Isolirhaus.
- J Leichenhaus.
- K Desinfectionsgrube.
- L Schuppen zur Einstellung der Kinderwagen.
- M Trockenplatz.

Chemnitzer - Strasse.
Situationsplan.