

# Plan von Görlitz.


Beilage

## Görlitzer Adressbuch

für das Jahr 1904/5.

Nachdruck verboten.

1. Peterskirche F 4
2. Nikolaikirche F 3
3. Dreifaltigkeitskirche E 5
4. Franziskaner E 2
5. Kirche aus Heiligen Grabe E 3
6. Katholische Kirche F 5
7. Synagoge E 4
8. Gymnasium und Realgymnasium E 5
9. Realstift F 3
10. Höhere Mädchenschule E 5
11. Mittlere Mädchenschule E 5
12. Realschule F 4
13. Polizei-Anstalt F 4
14. Städt. Krankenhause E 4
15. Zentral-Hospital D 5
16. Evangelischer Vereinshaus F 3
17. Städtische Gasanstalt E 3
18. Städtischer Schlachthof C 4
19. Kasernen E 4
20. Bahnhof D 7
21. Haupt-Postamt C 6
22. Post- und Telegraphen-Anstalt E 4
23. Reichsanstalt F 5
24. Land- und Amtsgericht E 3
25. Städtisches F 7
26. Stadt-Theater E 3
27. Wilhelm-Theater E 5
28. Gewerbe-Vereinshaus E 4
29. Freizeitanstalt F 5
30. Kasernen E 6
31. Heber-Handel Kaiser Wilhelm I. E 5
32. Denkmäl-Denkmal E 5
33. Blockhaus Prinz Friedrich Karl-Denkmal E 9
34. Kaisertrutz-Kasernen-Denkmal E 5
35. Humboldt-Denkmal F 6
36. Schüler-Denkmal E 8
37. Stadt-Park mit Humboldt- und Stender-Denkmal, Denkstein aus 1812 F 6 und 7, G 6 und 7
38. Turner-Denkstein auf dem Turmplate D 3
39. Musikhalle G 6
40. Altkloster E 10
41. Weisbergbau mit Aussichtsturm E 11
42. Der Fasanstern E 5
43. Der Reichenbachstern E 5
44. Der Nikolaus F 4
45. Der Wasserstern (Hochwasserstern) C 9
46. Verlag des Neuen Görlitzer Anzeigers und des Görlitzer Adressbuches E 5
47. Elektrizität-Werk G 7
48. Neue Kasernen J 7
49. Bergwerk-Schule } G 7  
Machtshaus-Schule }
50. Bau-Denkmal E 7
51. Evangelischer Gemeindefaal C 7
52. Lutherkirche-Luther-Denkmal D 6
53. Neue katholische Kirche D 7
54. Jacob Störze-Denkmal G 7
55. Oberlausitzer Gedenkstätte mit Kaiser Friedrich-Museum G 8
56. Neues Städt. Krankenhause C 1-2
57. Alt. Ges. p. p. (Weggenfabrik) A 2 bis D 4
58. Ottilie-Denkmal E 11
59. Göthe-Brunnen E 9
60. Christoph Lüders-Denkmal D 4
61. Elektrische Bahngasse

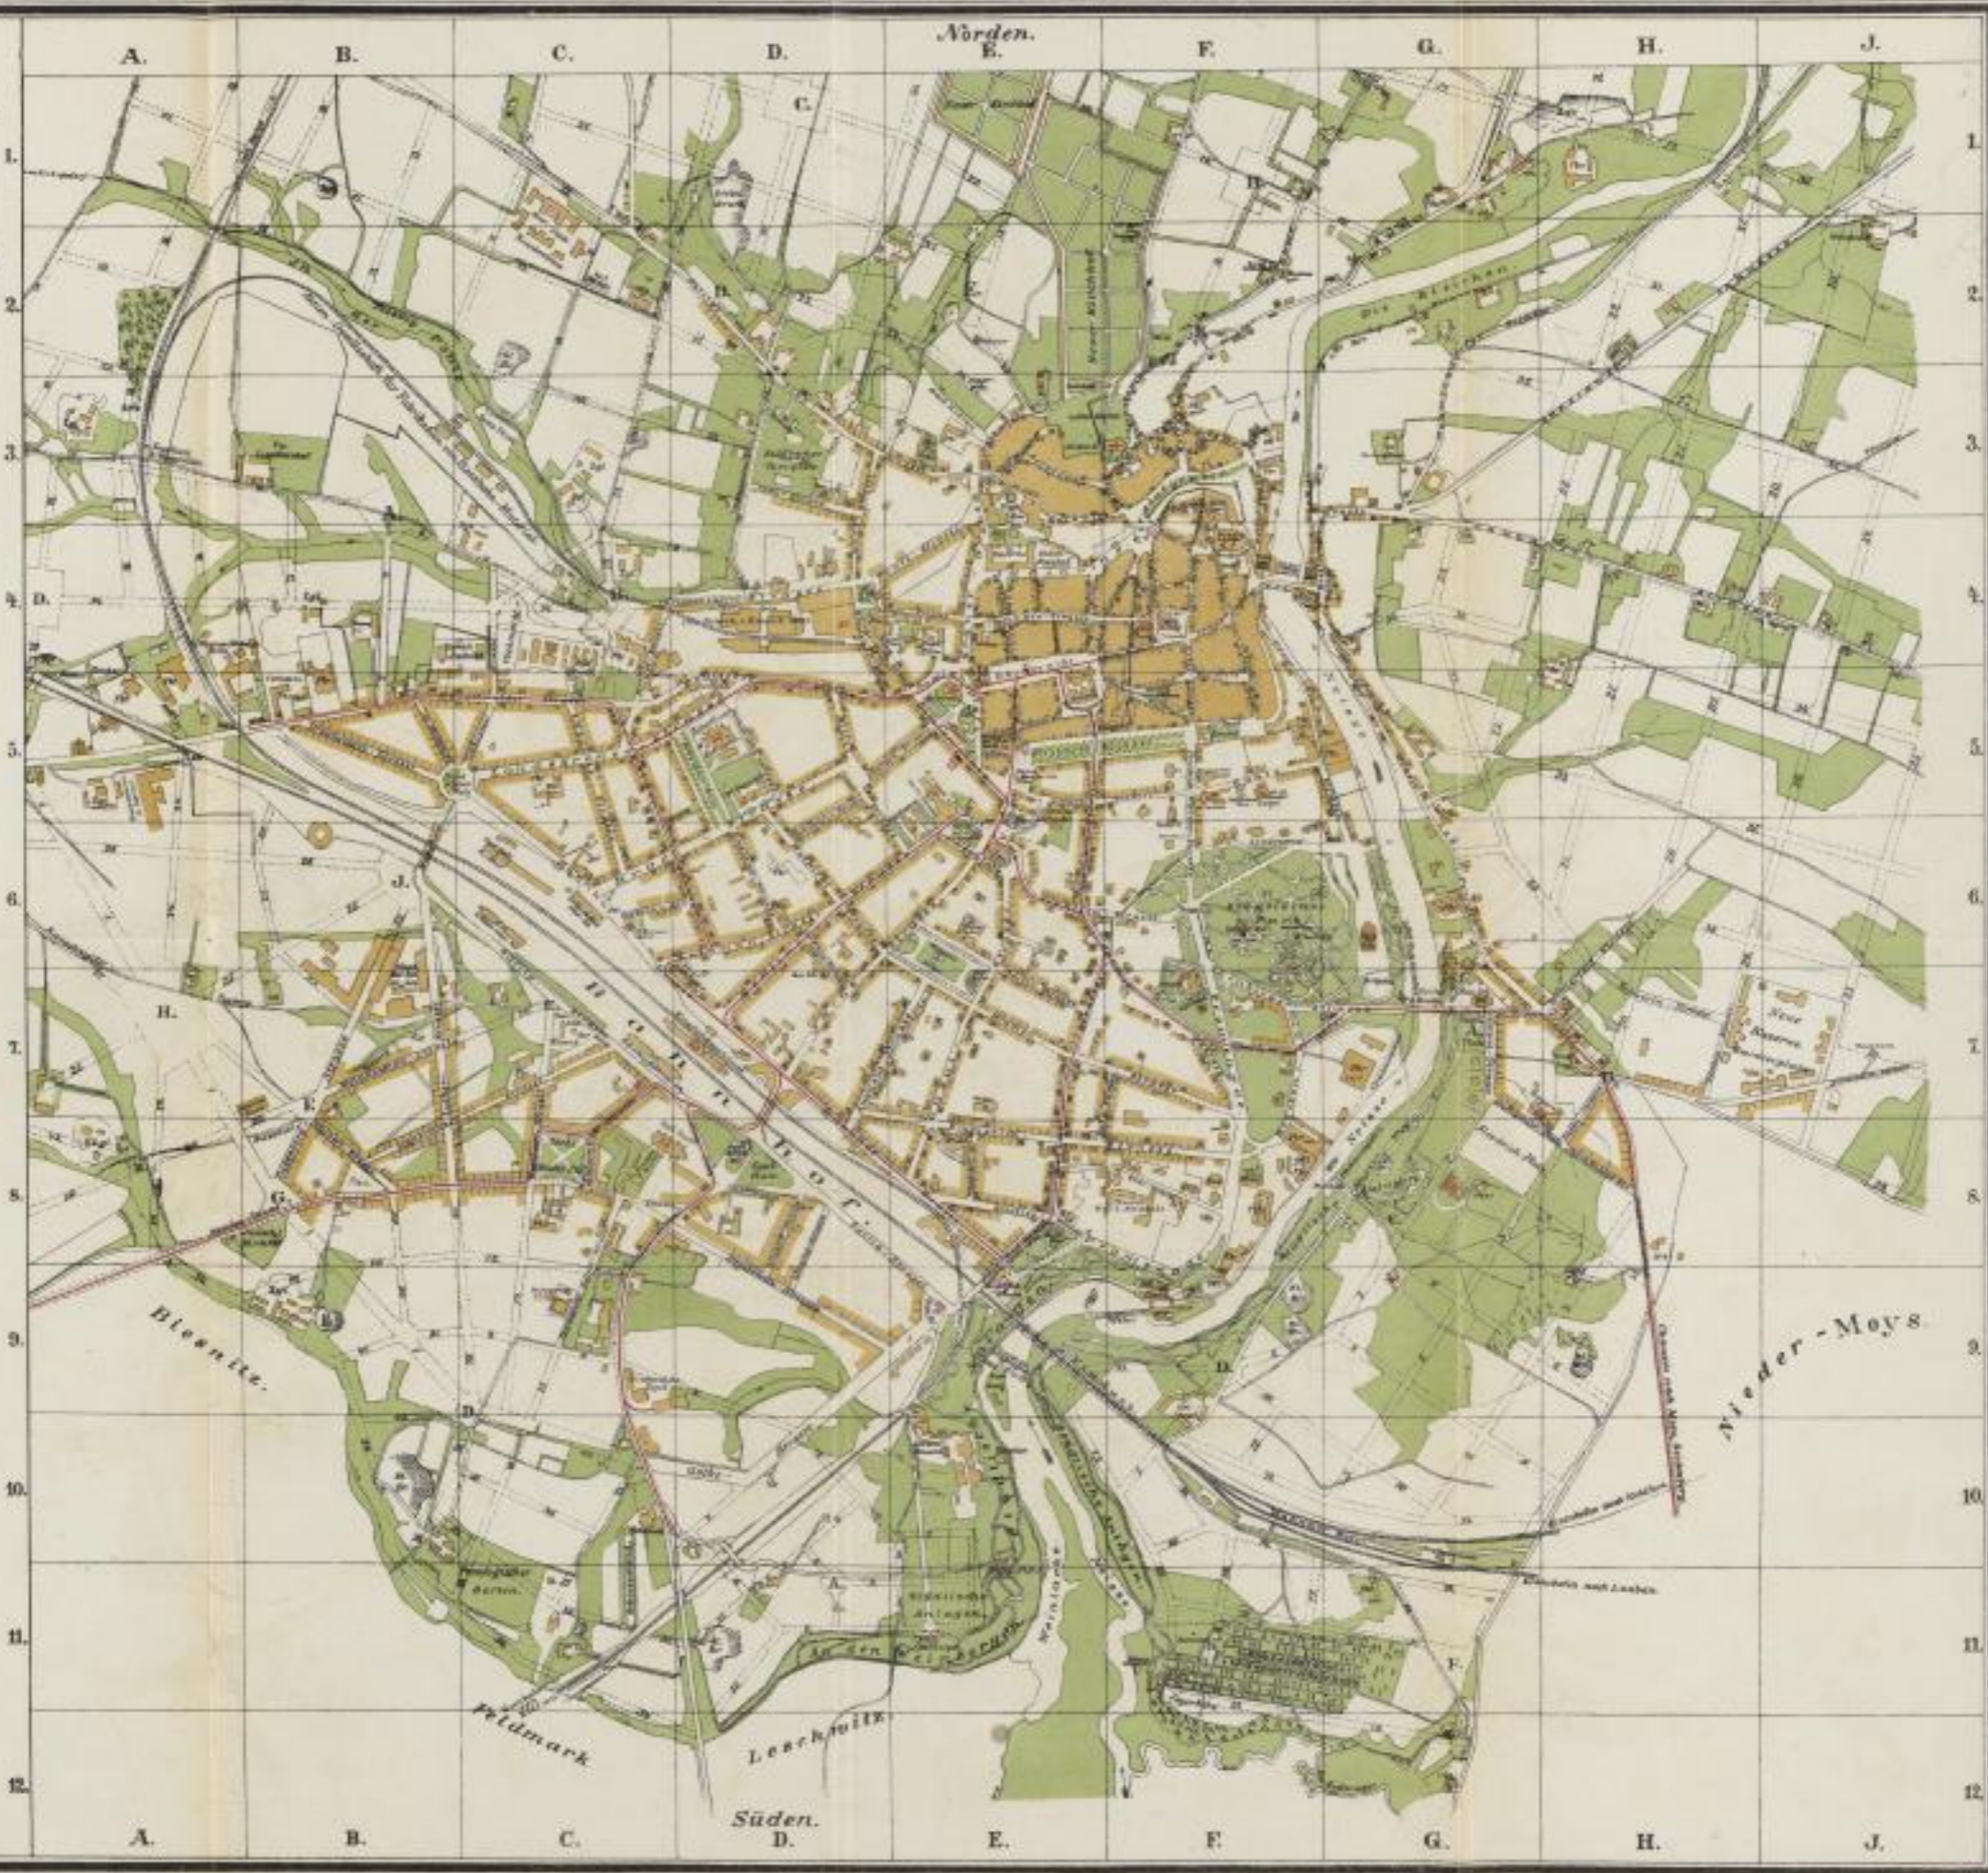

Maßstab 1:11000

Verlag C. A. Schwabe, Stuttgart 1904

11.11.053379