


# Plan von Görlitz.

Beilage  
zum  
Görlitzer Adressbuch

Nachdruck verboten.

1. Petruskirche F 4
2. Nikolaikirche F 3
3. Dreifaltigkeitskirche E 5
4. Franziskirche E 5
5. Kirche zum Heiligen Geiste E 3
6. Katholische Kirche F 5
7. Synagoge F 4
8. Gymnasium E 5
9. Ober-Realschule und Realgymnasium F 5
10. Höhere Mädchenschule E 6
11. Mittlere Mädchenschule E 5
12. Rathaus F 4
13. Polizei-Amt F 4
14. Städt. Volksschule D 5
15. Zentr. Hospital D 5
16. Evangelisches Vereinshaus F 5
17. Städtische Gasanstalt E 3
18. Städtischer Schlachthof C 4
19. Kasernen E 4
20. Bahnhof D 7
21. Haupt-Steueramt C 6
22. Post und Telegraphen-Amt E 4
23. Reichsbankstelle F 5
24. Land- und Amtsgericht E 5
25. Ständehaus F 7
26. Stadt-Theater E 5
27. Wilhelm-Theater E 5
28. Gewerbe-Vereinshaus E 4
29. Franzosen-Lage F 5
30. Kunstbrunnen E 6
31. Kaiser-Bronzestandbild Kaiser Wilhelm I. E 5
32. Denkmäl-Deckmal E 5
33. Hochhaus, Prinz Friedrich Karl-Deckmal E 9
34. Kaiserbrunn, Kasernen-Denkmal E 5
35. Humboldt-Denkmal F 6
36. Schiller-Denkmal E 8
37. Stadt-Park mit Humboldt- und Steudner-Denkmal, Denkstein an 1813 F 6 und 7, G 6 und 7
38. Turner-Denkstein auf dem Turmplatze D 3
39. Stadthalle G 7
40. Altklosterareal E 10
41. Weinbergplatz mit Aussichtsturm E 11
42. Der Franzosenturm E 5
43. Der Reichsbockerturm E 5
44. Der Nikolaisturm F 4
45. Der Wasserturm (Hochwasserbau) O 9
46. Verlag des Neuen Görlitzer Anzeigers und des Görlitzer Adressbuches E 5
47. Elektrizitäts-Werk G 7
48. Neue Kasernen J 7
49. Baugewerk-Schule } G 7  
Maschinenbau-Schule }
50. Ross-Denkmal E 7
51. Evangelischer Gottesdienst C 7
52. Lutherkirche D 5
53. Neue katholische Kirche C 8 - D 8
54. Jacob Böhm-Denkmal G 7
55. Oberleitender Gedenkstein mit Kaiser Friedrich-Museum G 8
56. Neues Städt. Krankenhaus O 1-2
57. Akt. Ges. p. p. (Waggonfabrik) A 2 bis D 4
58. Öttil-Denkmal E 12
59. Götthe-Brunnen E 8
60. Christoph Löhner-Denkmal D 4
61. Bahnhof der Kreisbahn A 5
62. Kirche zum Heiligen Geiste D 8
63. Meier-Denkmal E 5
64. Städt. Badeanstalt E 11
65. Feuerwache-Depot C 8
66. Kröschhaus F 5
67. Wasserhaus G 2
68. Verkehrsverein (Berlinerstr. 8, 1) D 4
69. Städt. Spuckhaus E 4
70. Elektrische Bahngasse

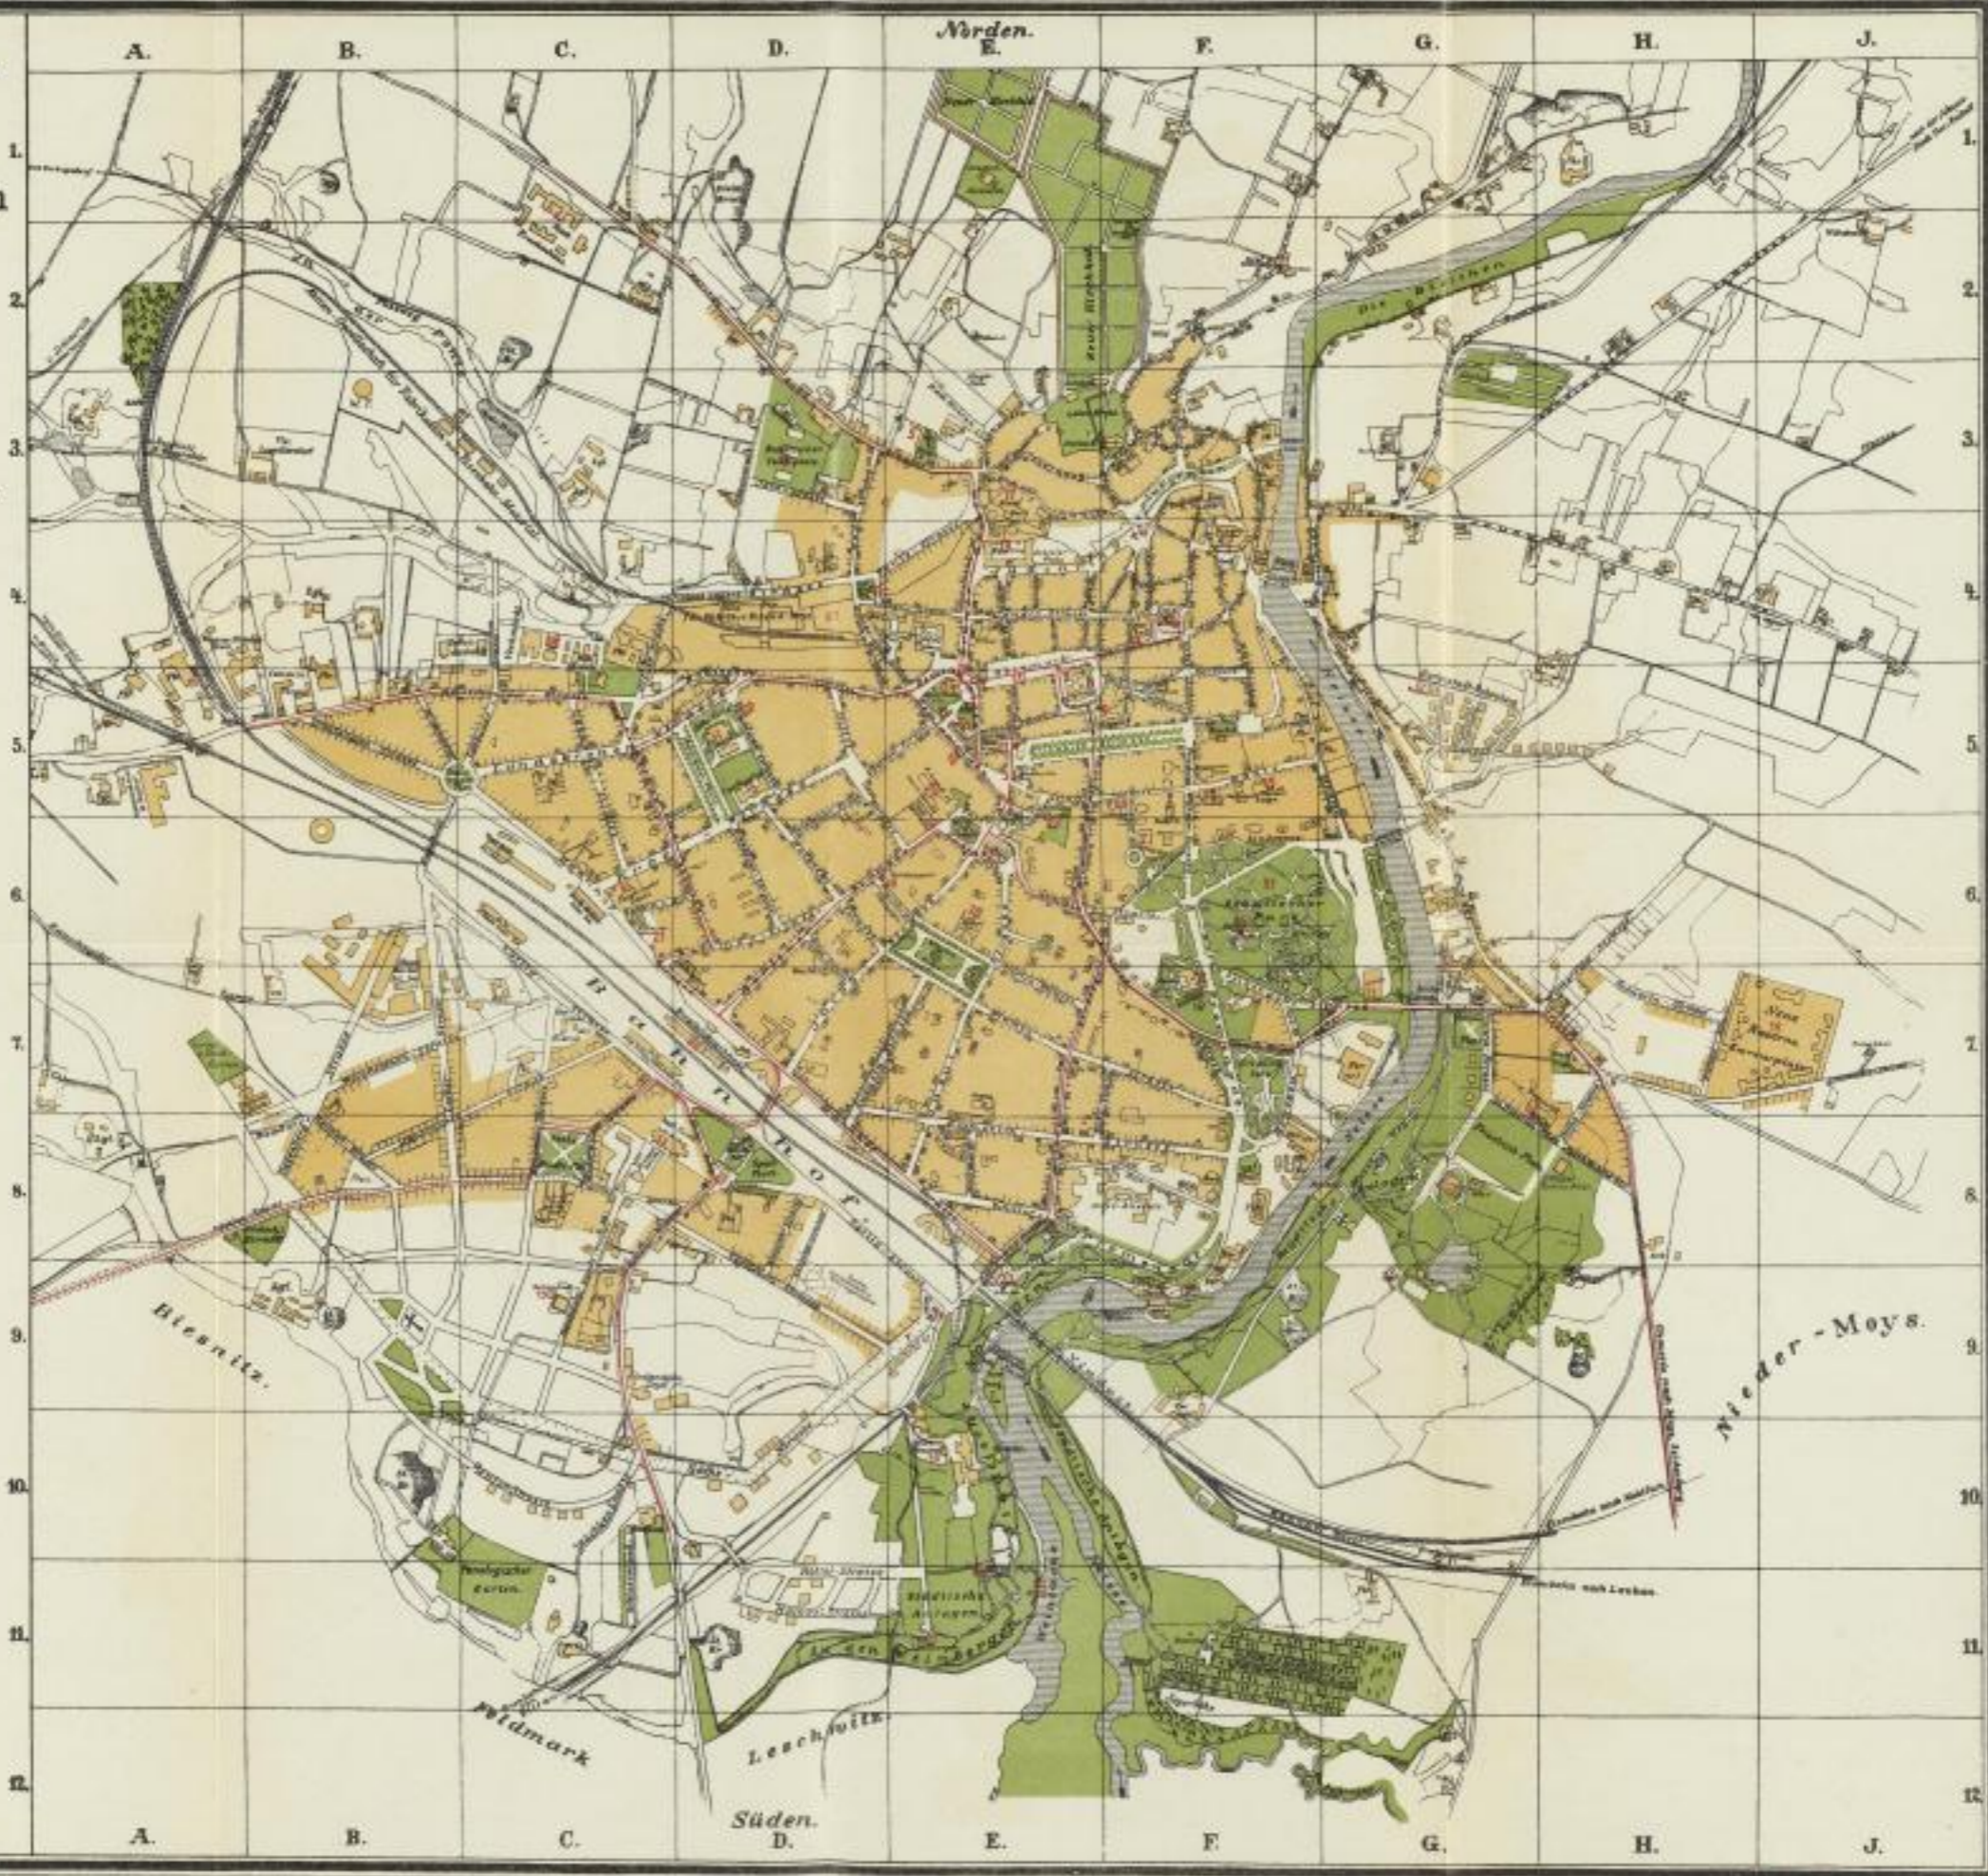

Maßstab 1:11000  
0 10 20 30 40 50 60 70 80 90 100 Meter

Verlag C.F. Starke, Neudamm-Görlitz

11. 11. 1905