


UNTERSCHLÄCHTIGE GETREIDE-MAHL-MÜHLE.

Nº 57.

Grundriß des Fluth- und Scherwerks zweier Gänge.

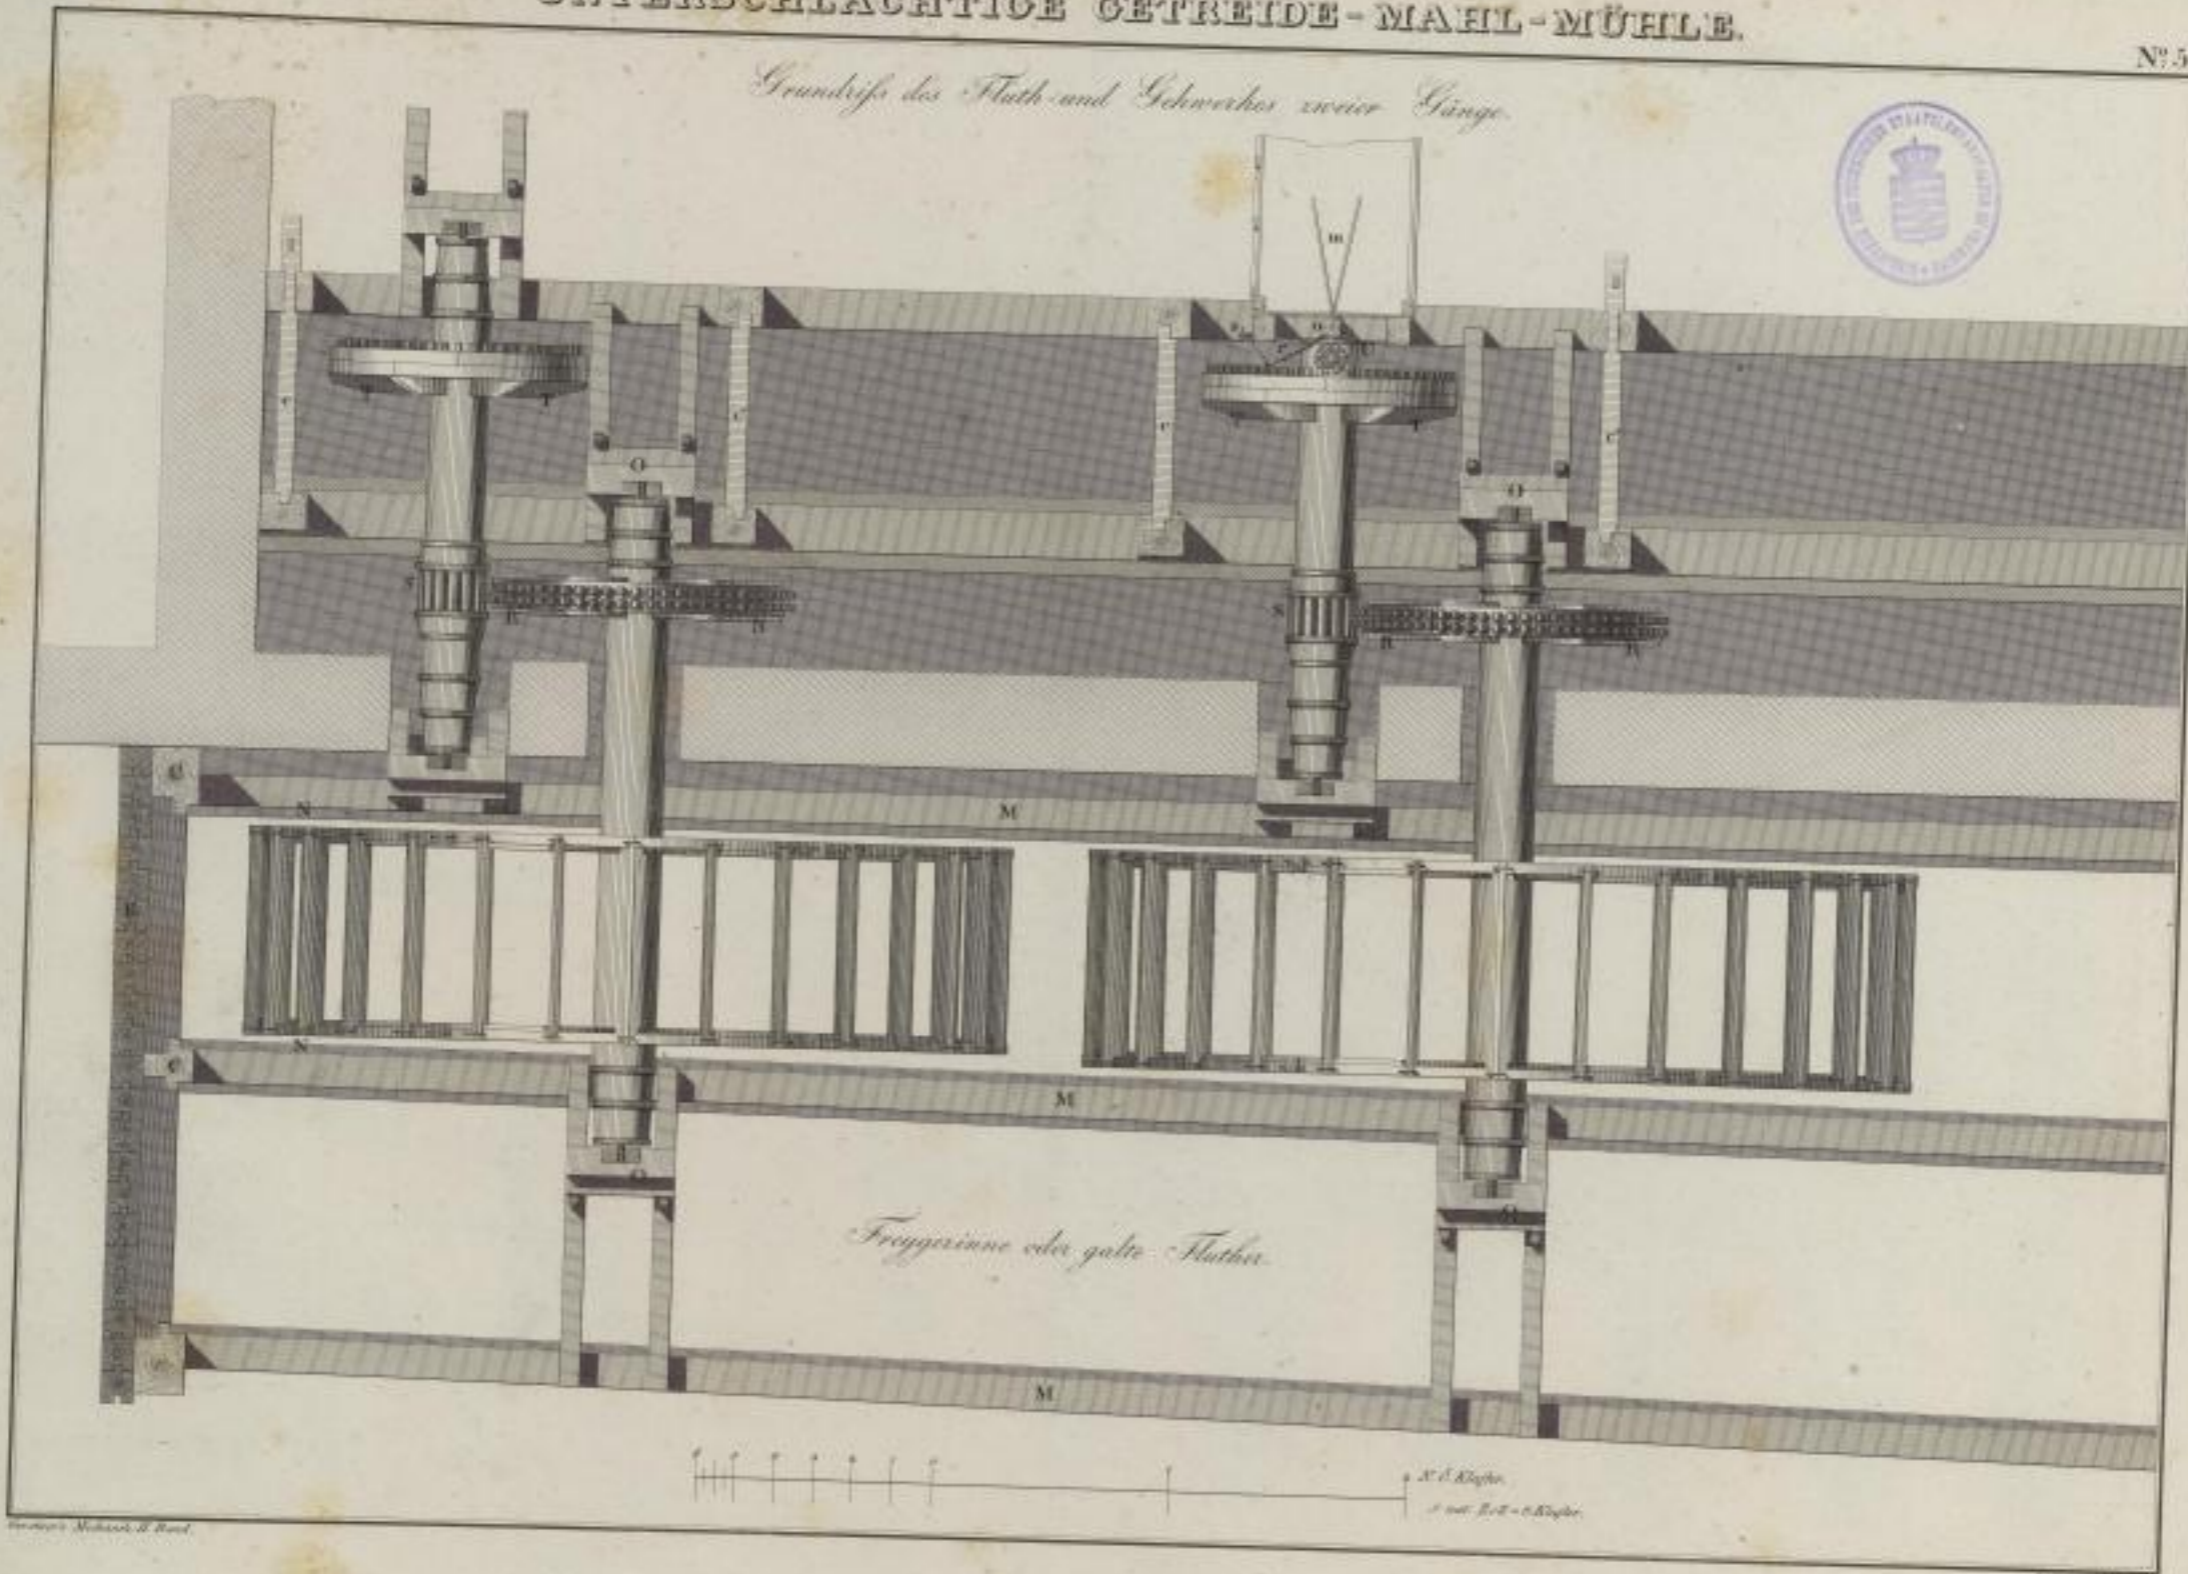

Freigerinne oder galte Fluth.

N. 1. Klyfte
1 u. 2. Klyfte