

1


Querschnitte und Profile der Schächte des Steinkohlenbauvereins

Kaisergrube

nach 1/50 nat. G.

Schacht I.

Fig. 1.

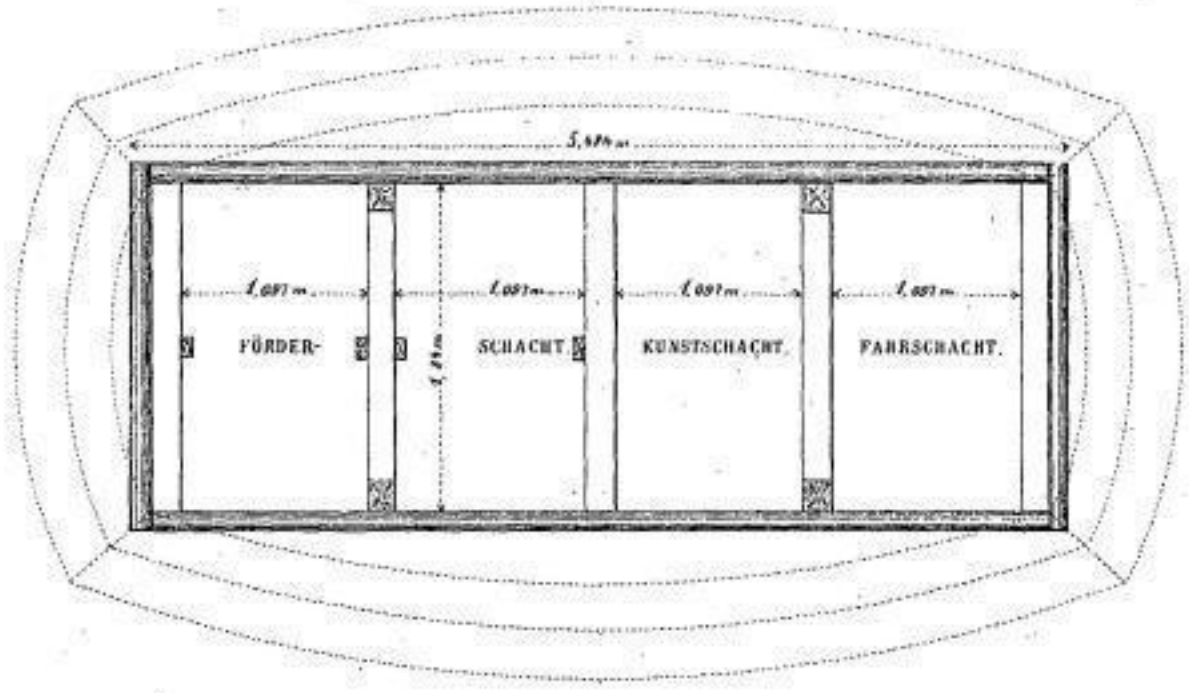

Schacht II.

Fig. 3.



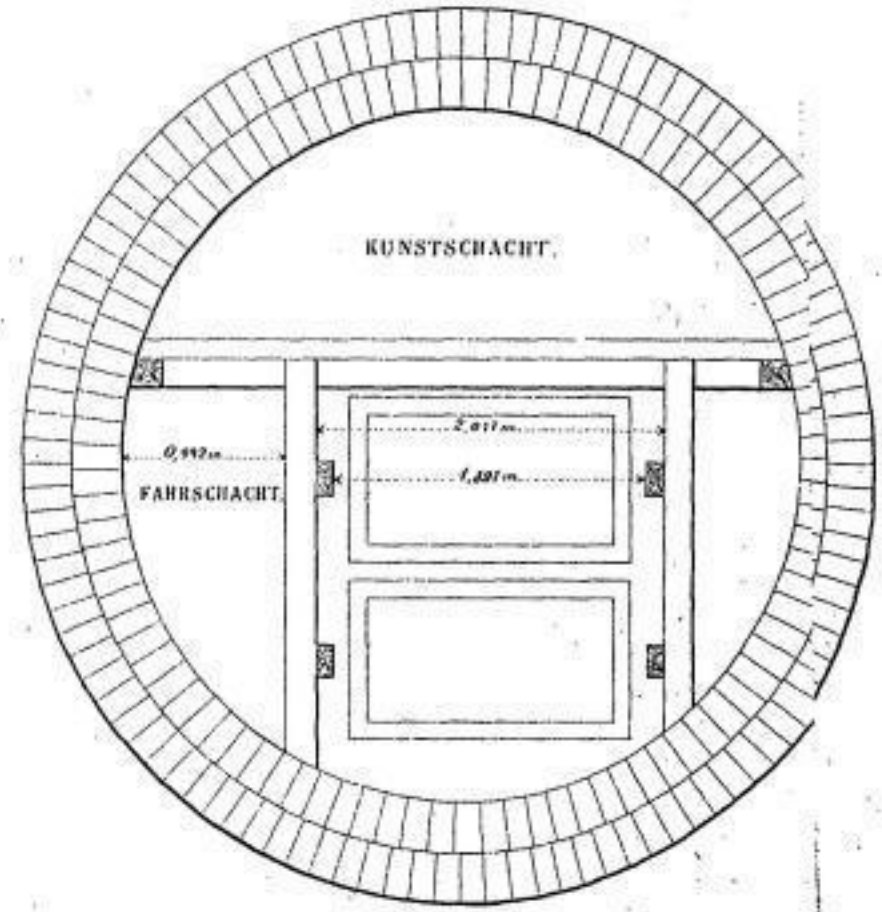


Fig. 2.

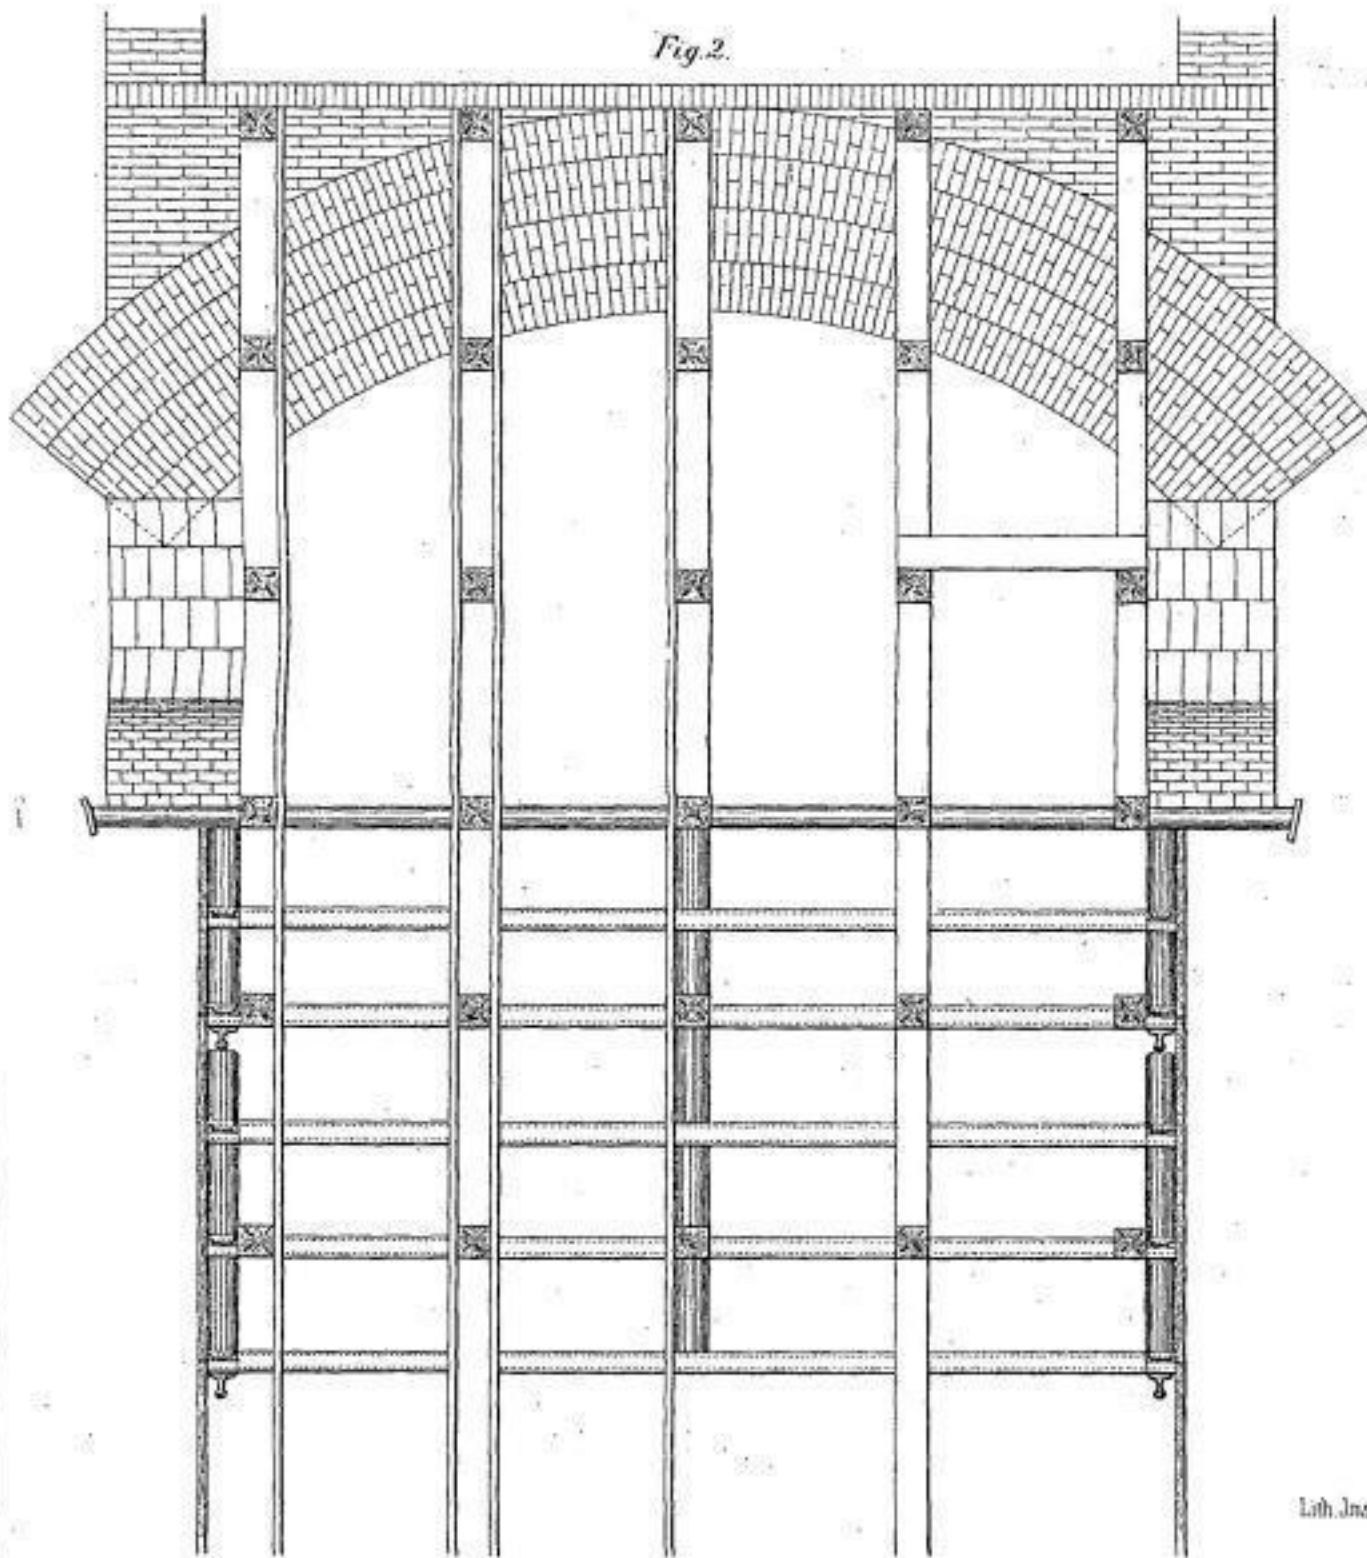

Profil bei 36,5 - 45 Meter.

Fig. 4.

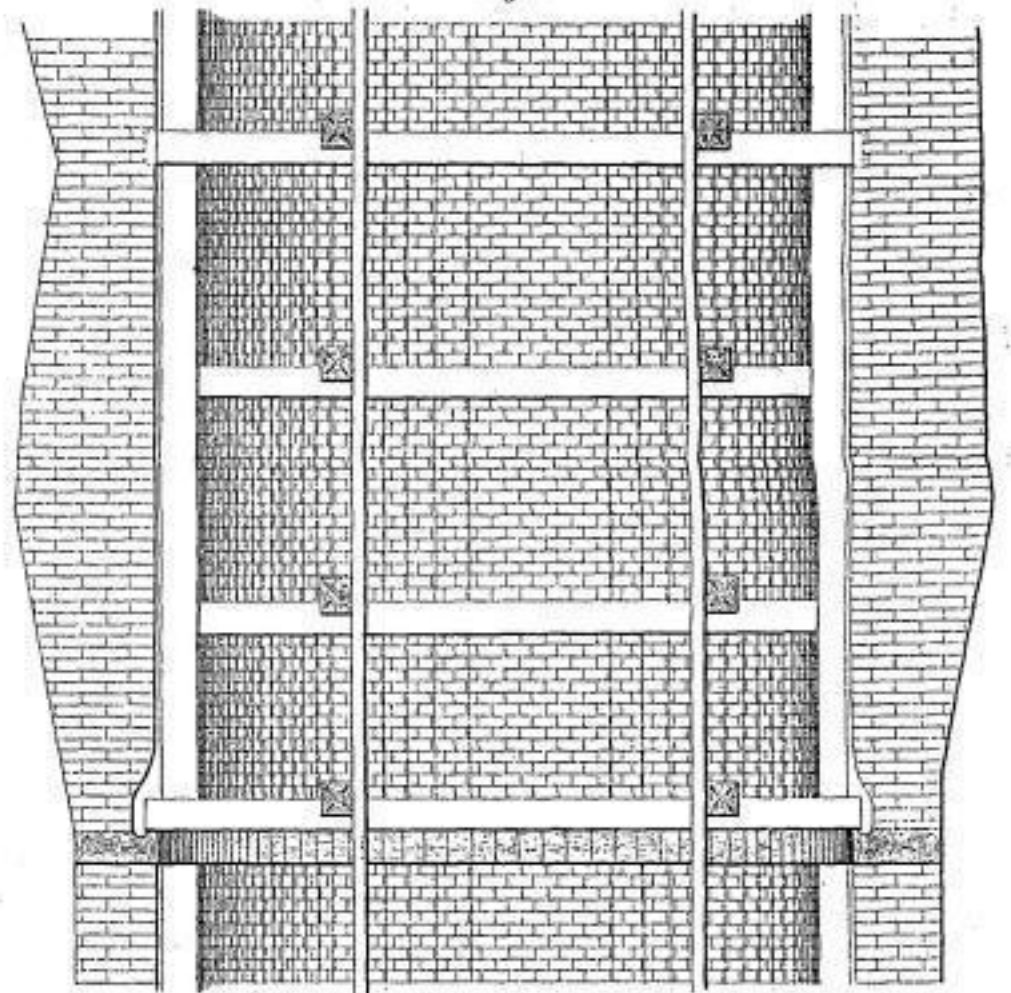

Profil bei 274 - 279 Meter.

Lith. Inst. v. H. Oesser, Neudorf.