



Förder- u. Wasserhaltungs-Anlage der Steinkohlen-Actien-Gesellschaft
Bockwa-Höhndorf Vereinigt Feld

bei Lichtenstein,
 und zwar auf dem Schachte №1
 Vertikal-Durchschnitt vom Treibe- und Maschinenhaus

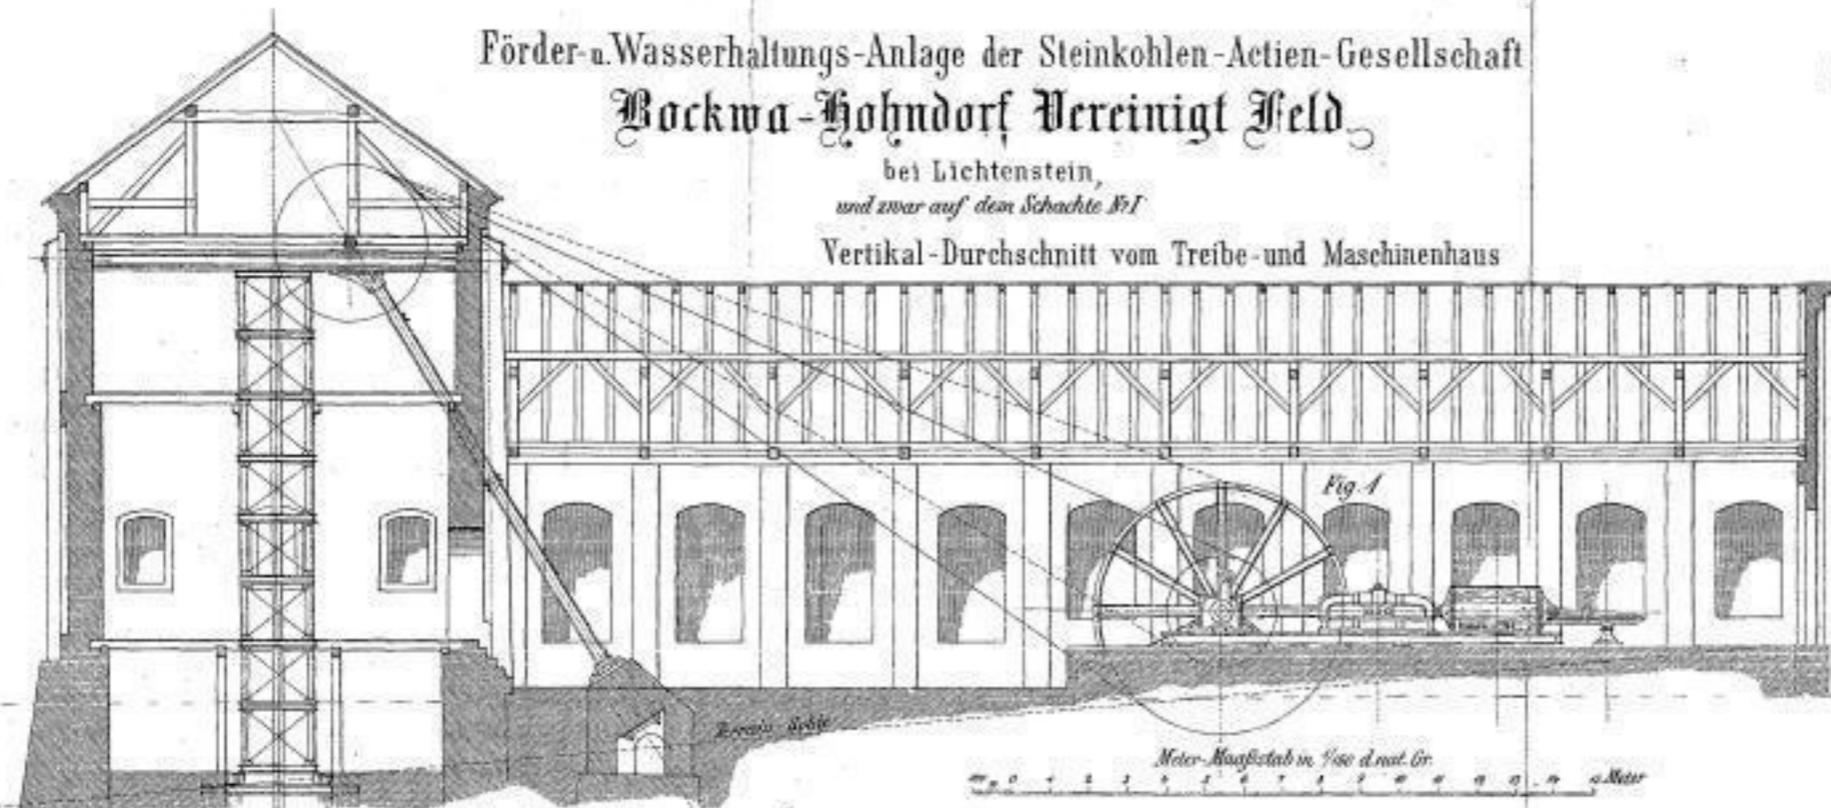


Seitenansicht der beiden Seilscheiben
 mit dem schmiedeis. Gerüste.

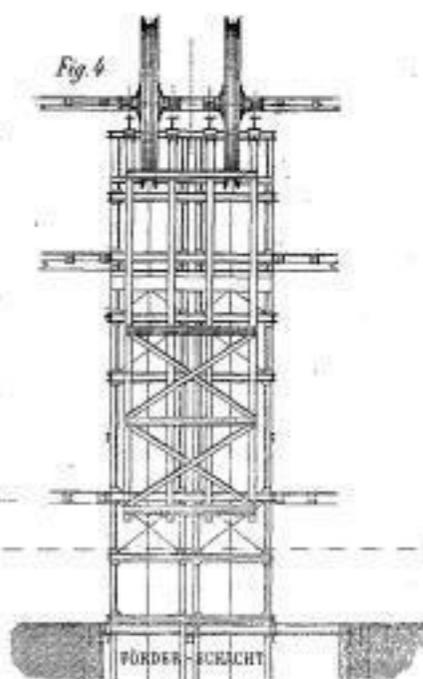

angebautes Gebäude mit dem Luftcompressor

Grundriss vom Treibe- und Maschinenhaus.

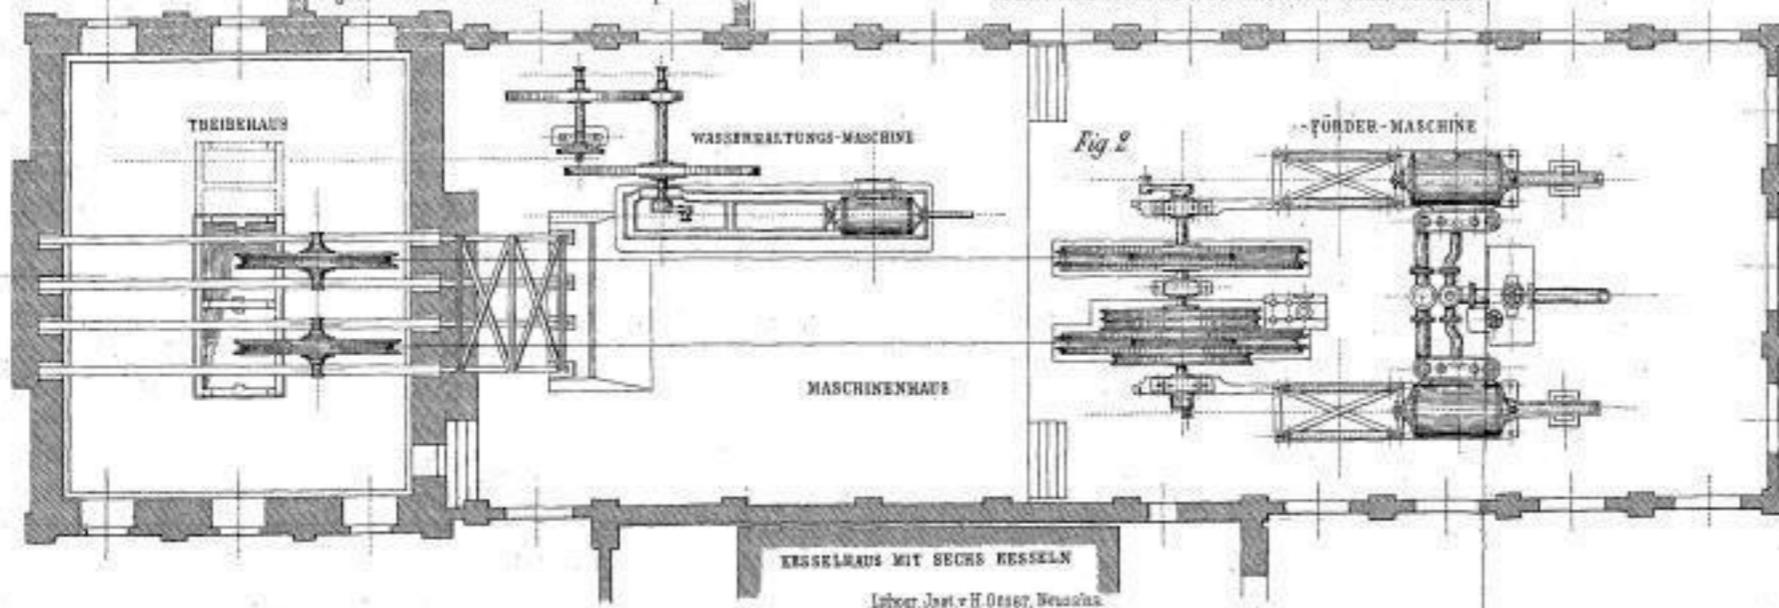

Situationsplan der Maschinen-Gebäude
 beim Schachte №1

