


riss.

Sortir- und Verlade-Anlage

für die
Gewerkschaft „Wilhelmschacht“ bei Borna.

Maßstab 1:50.

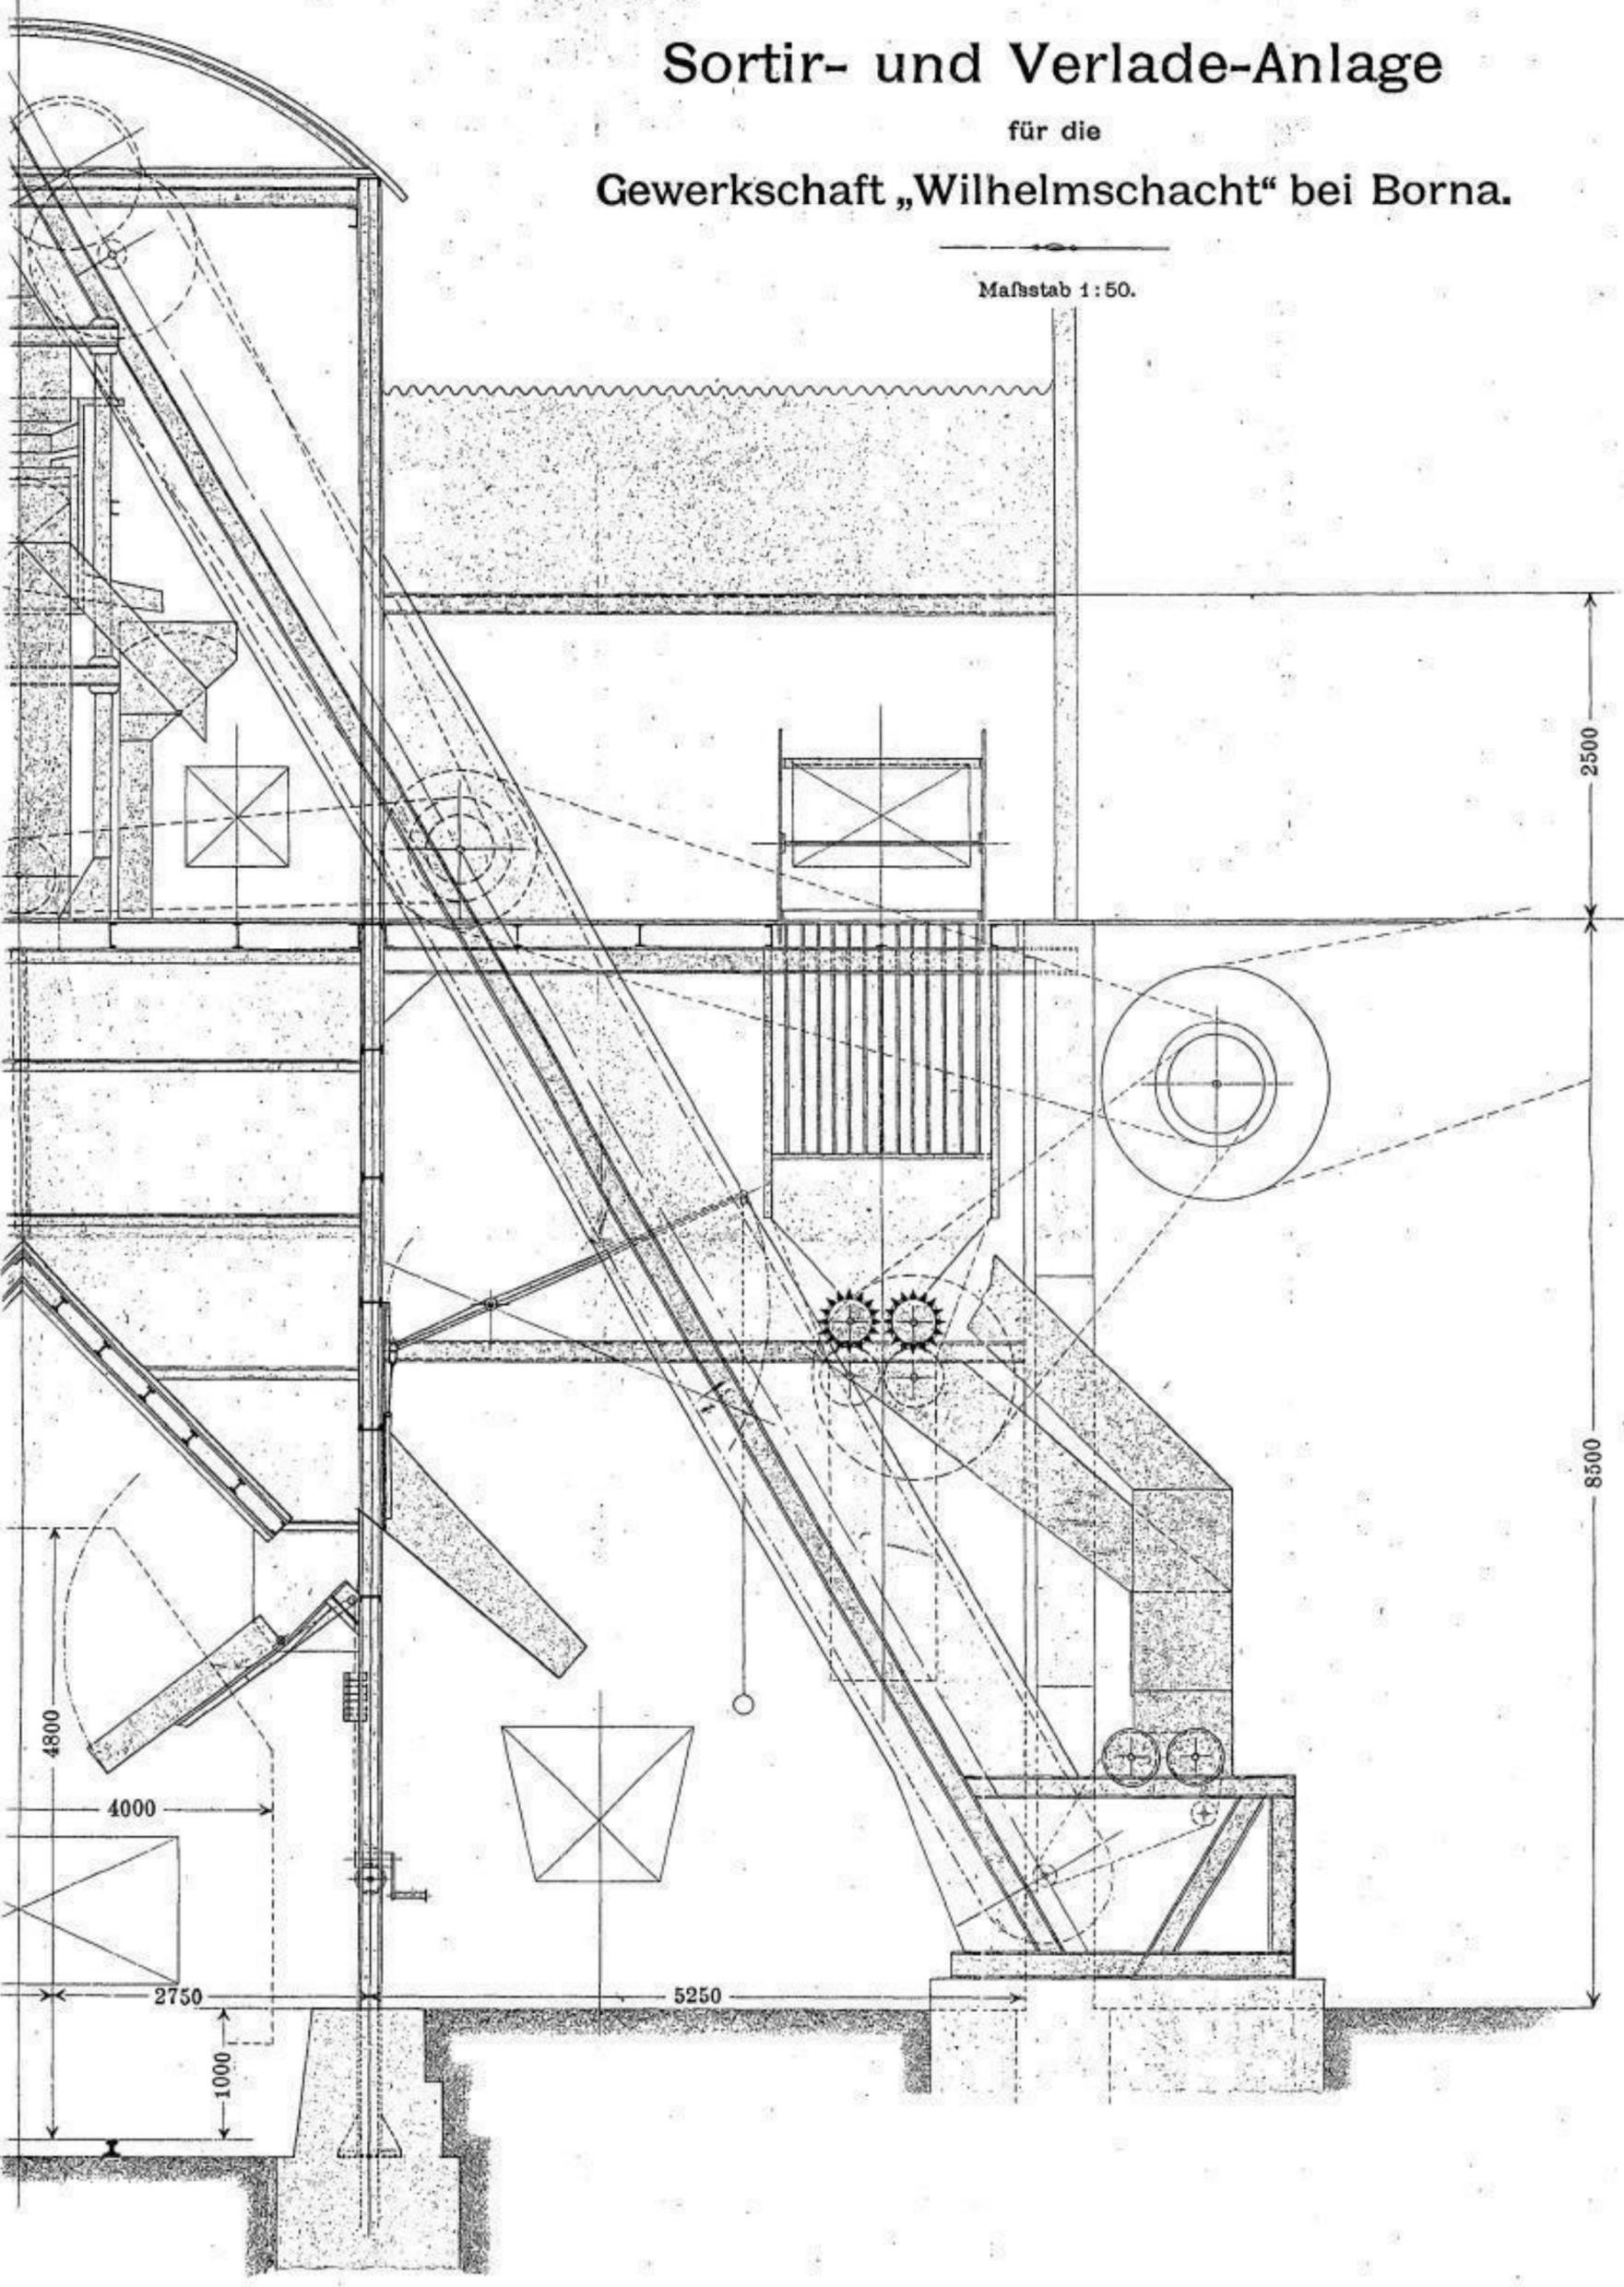

Lithogr. Anstalt von Hermann Oeser, Neussien.