


7

Brikettfabrik mit vorläufig 4 Schutzsche

für die Gewerkschaft

Born

Querschnitt C.D.

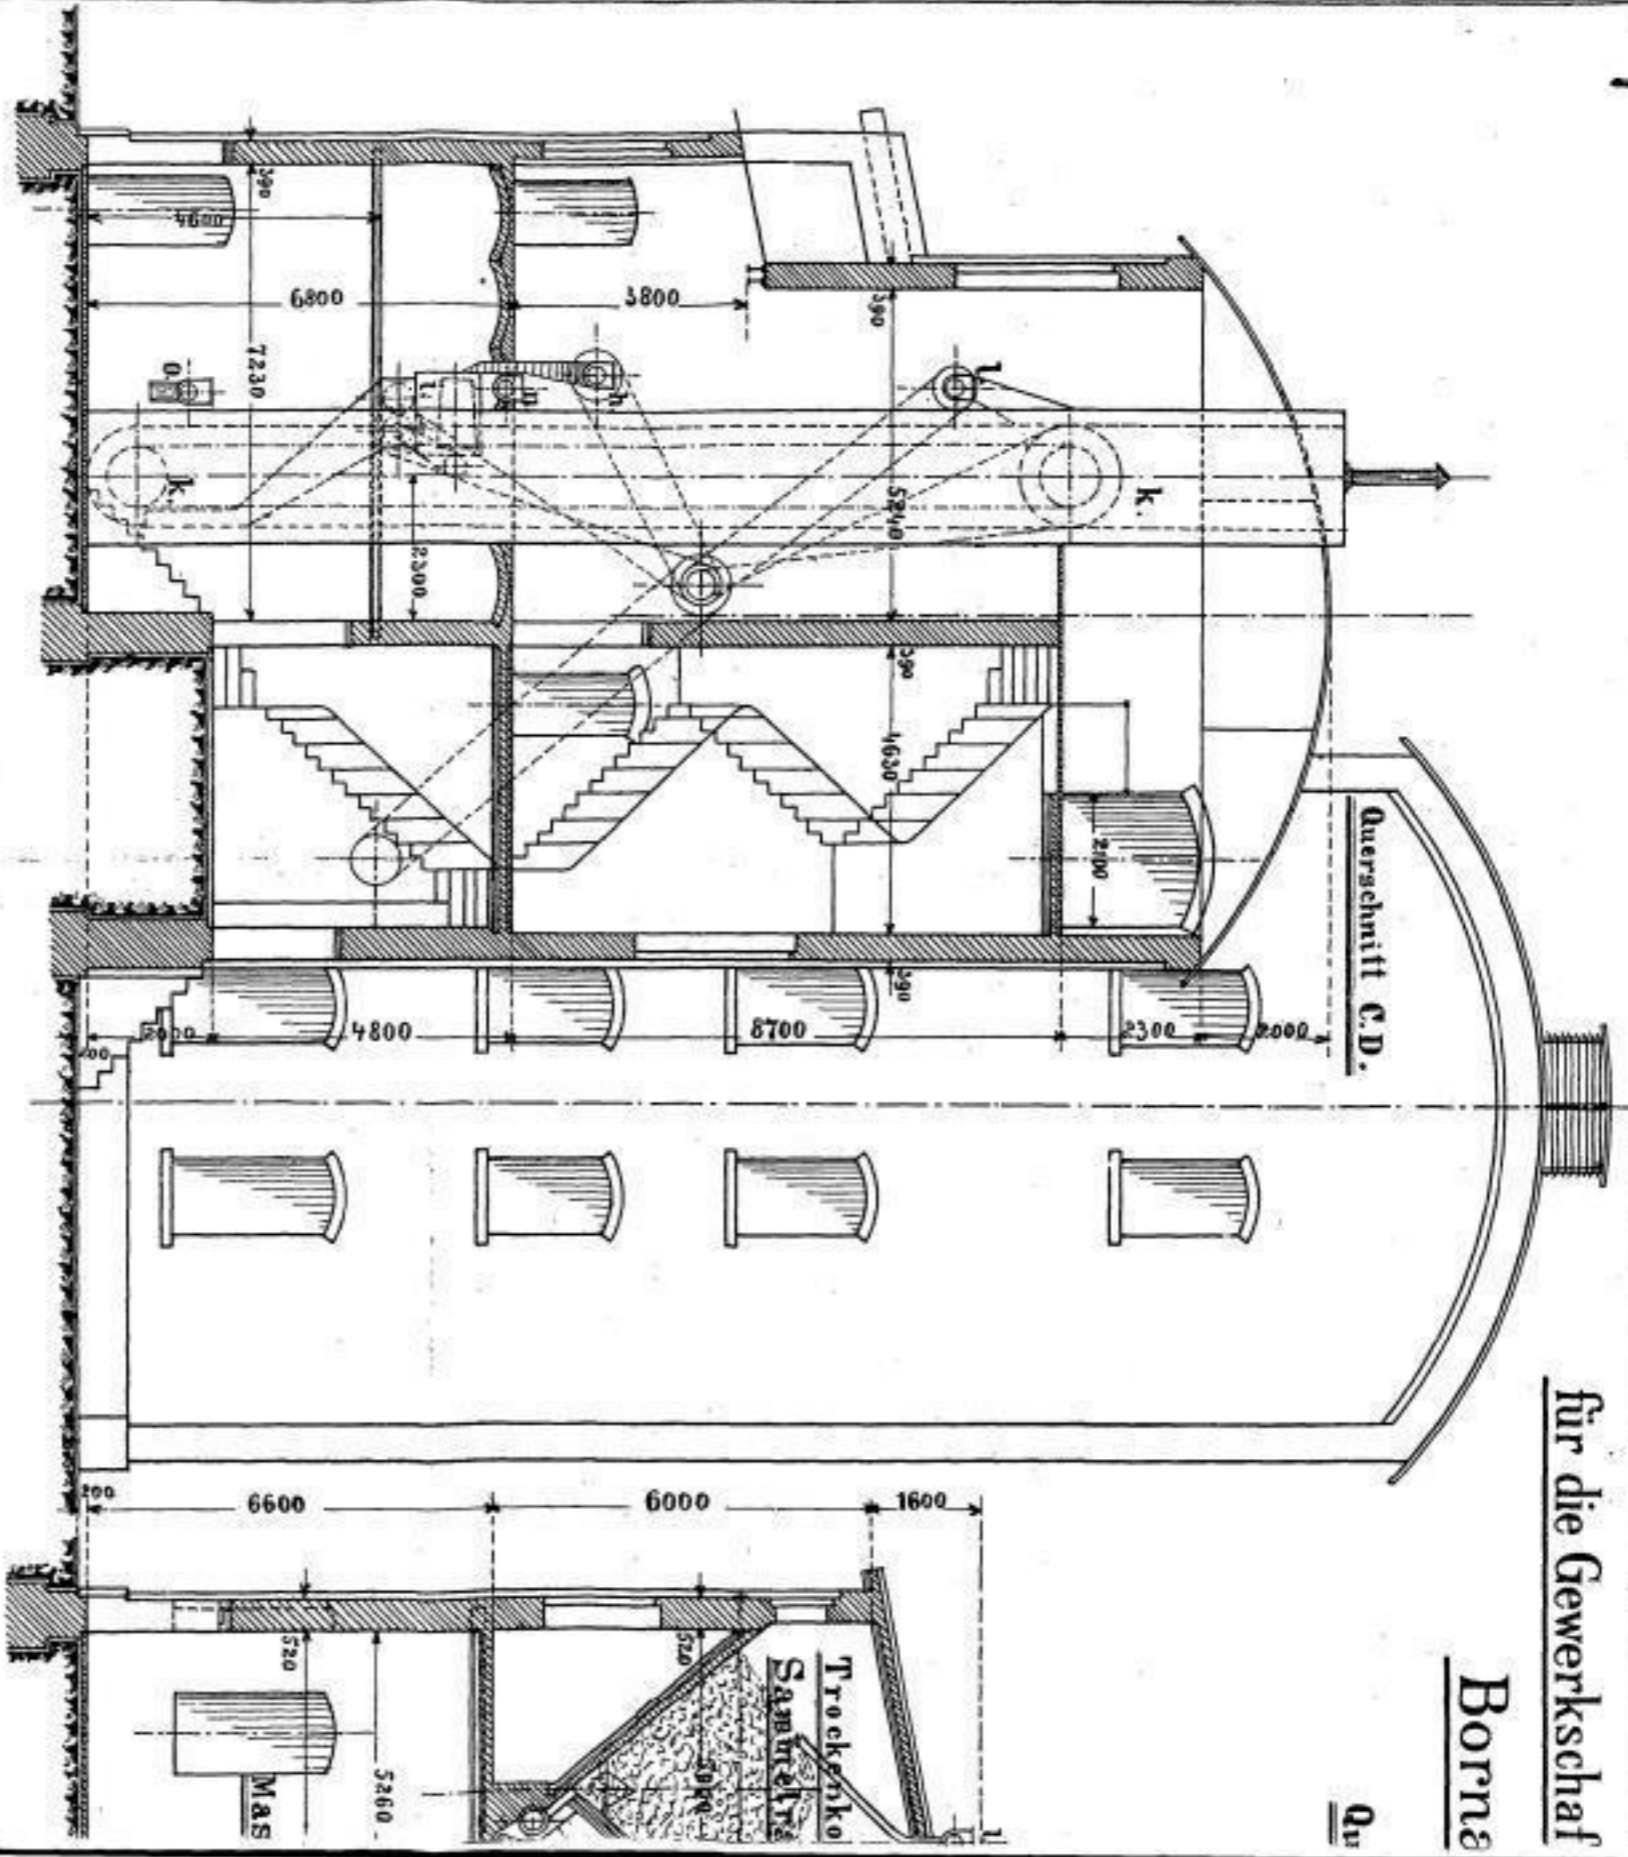

Maasstab = 1:100.



Grundriss 1. Etage.

