

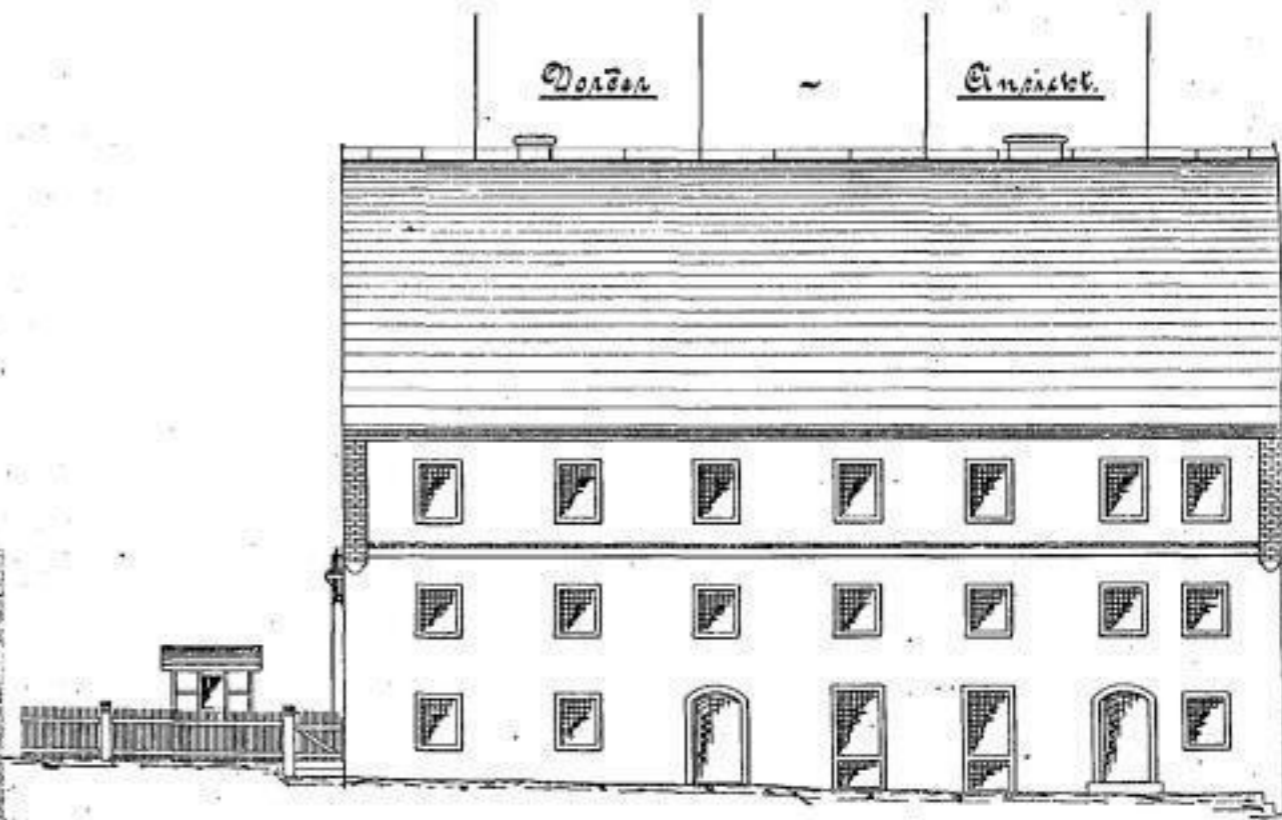
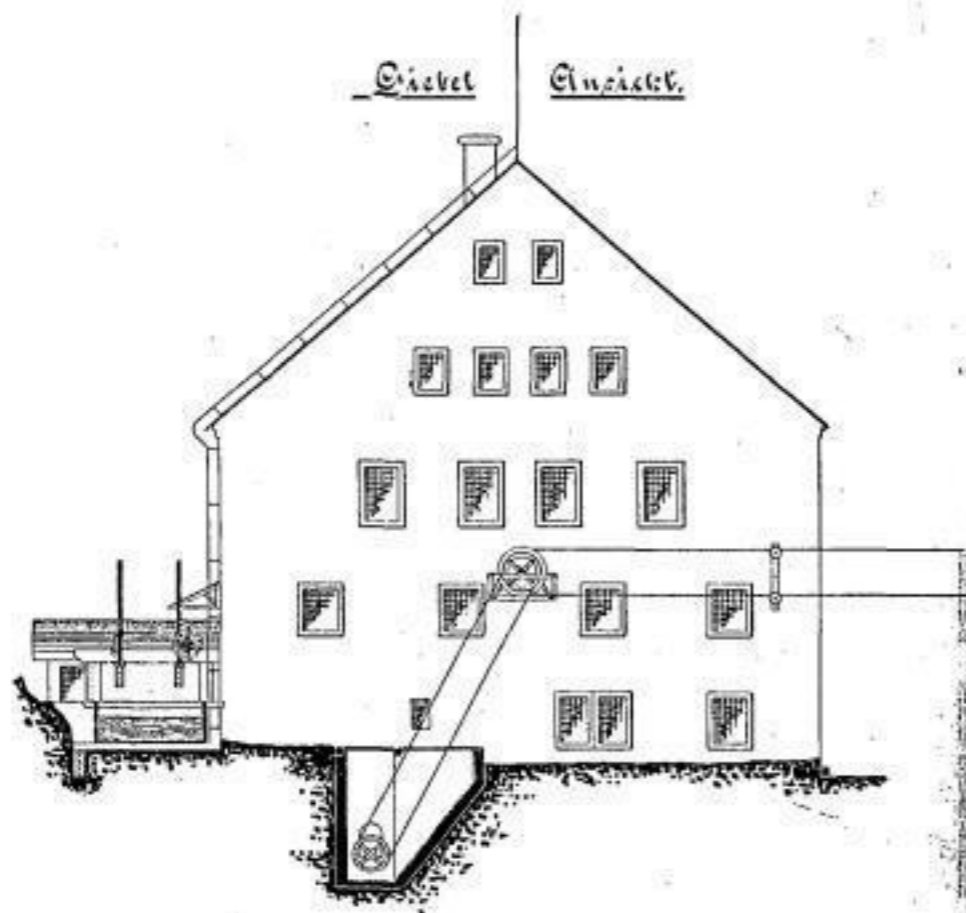
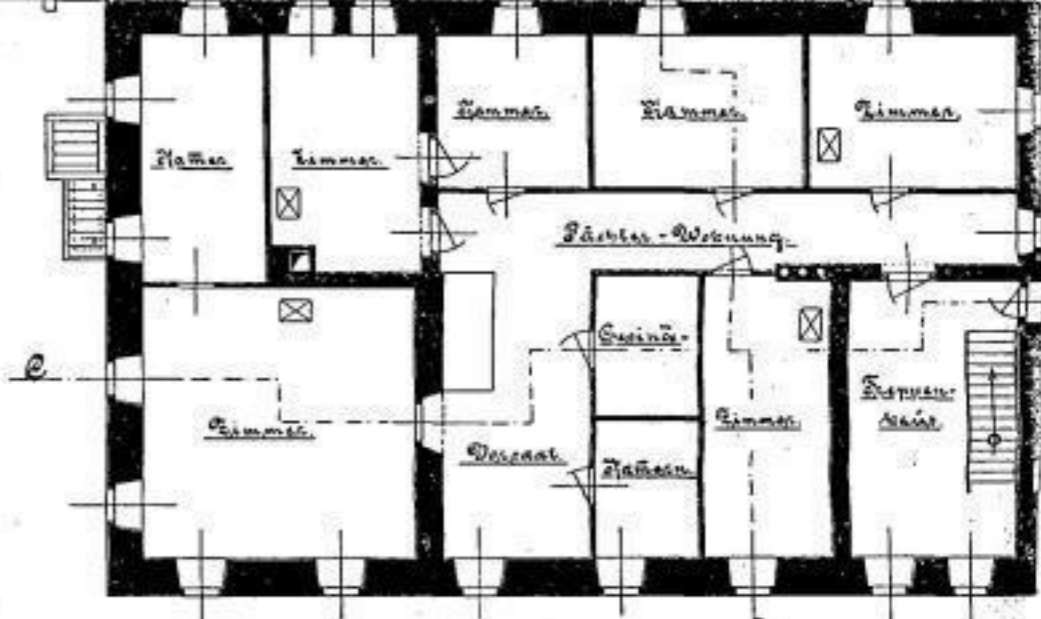


7




Werk Fulkendorf der Königl. Erzküch

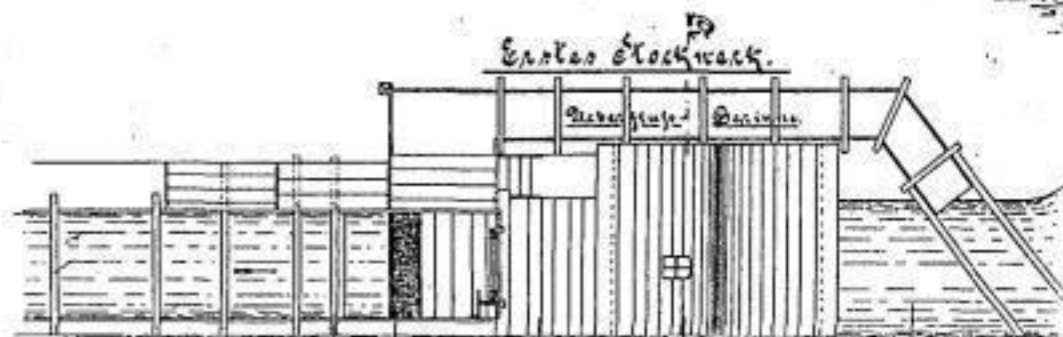

Längs-Schnitt C-D.

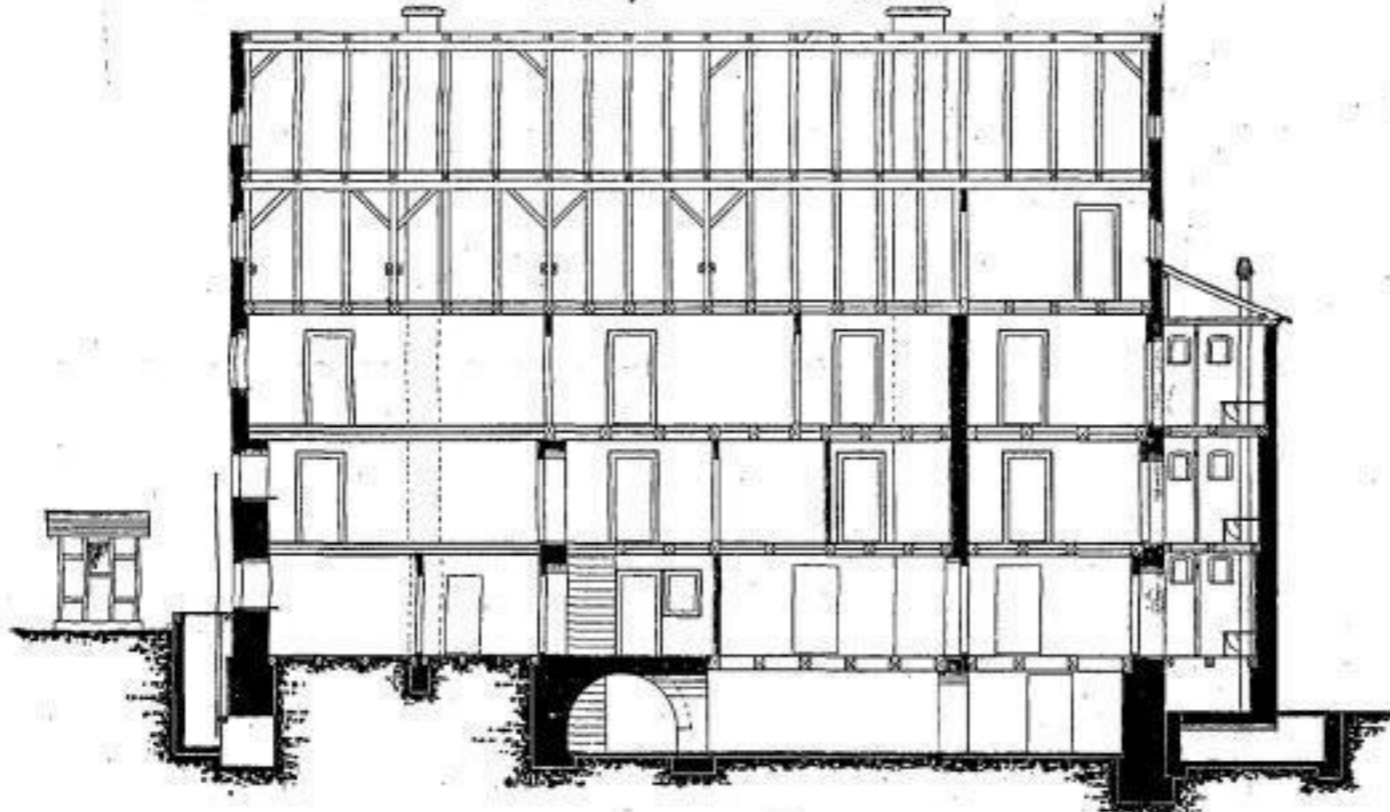

Hörsaalgebäude

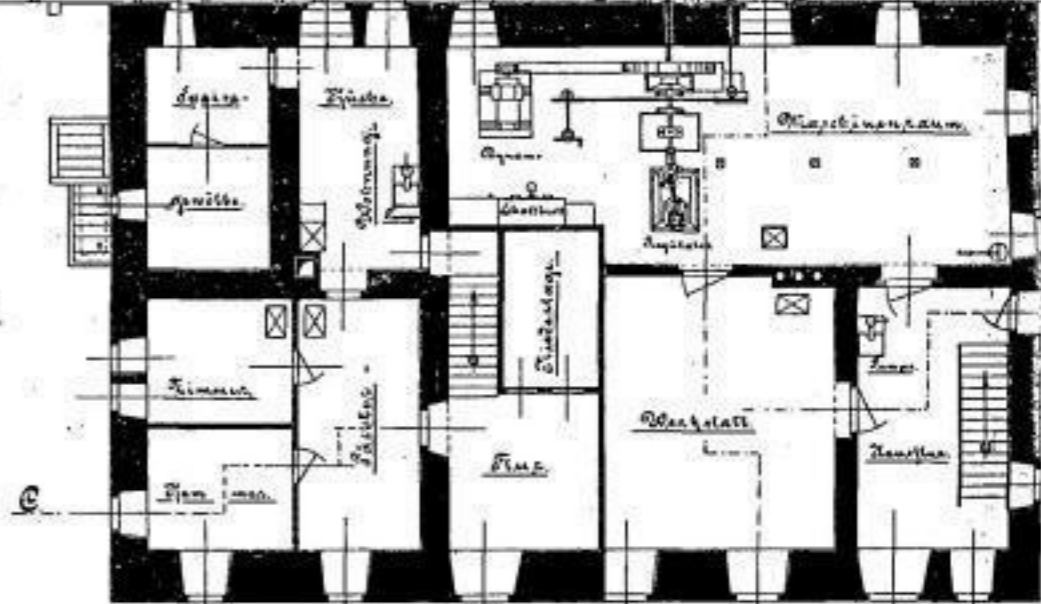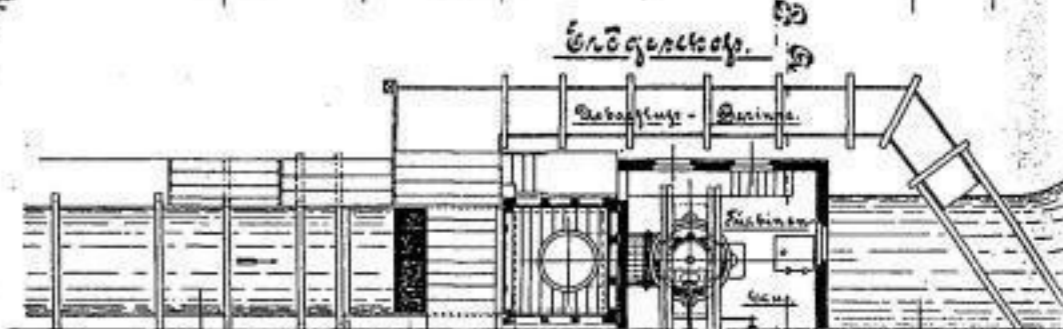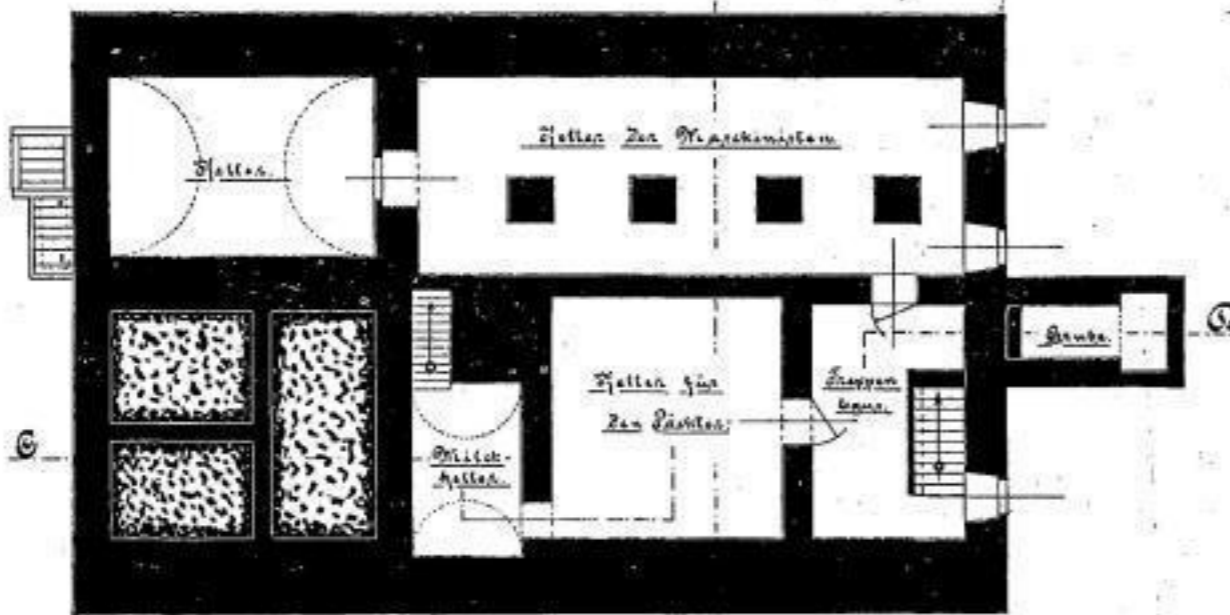

Maßstab 1:200