


Thürstockausbau.

Fig. 19.



Unter Druck stehender Querschlag.

Fig. 20.

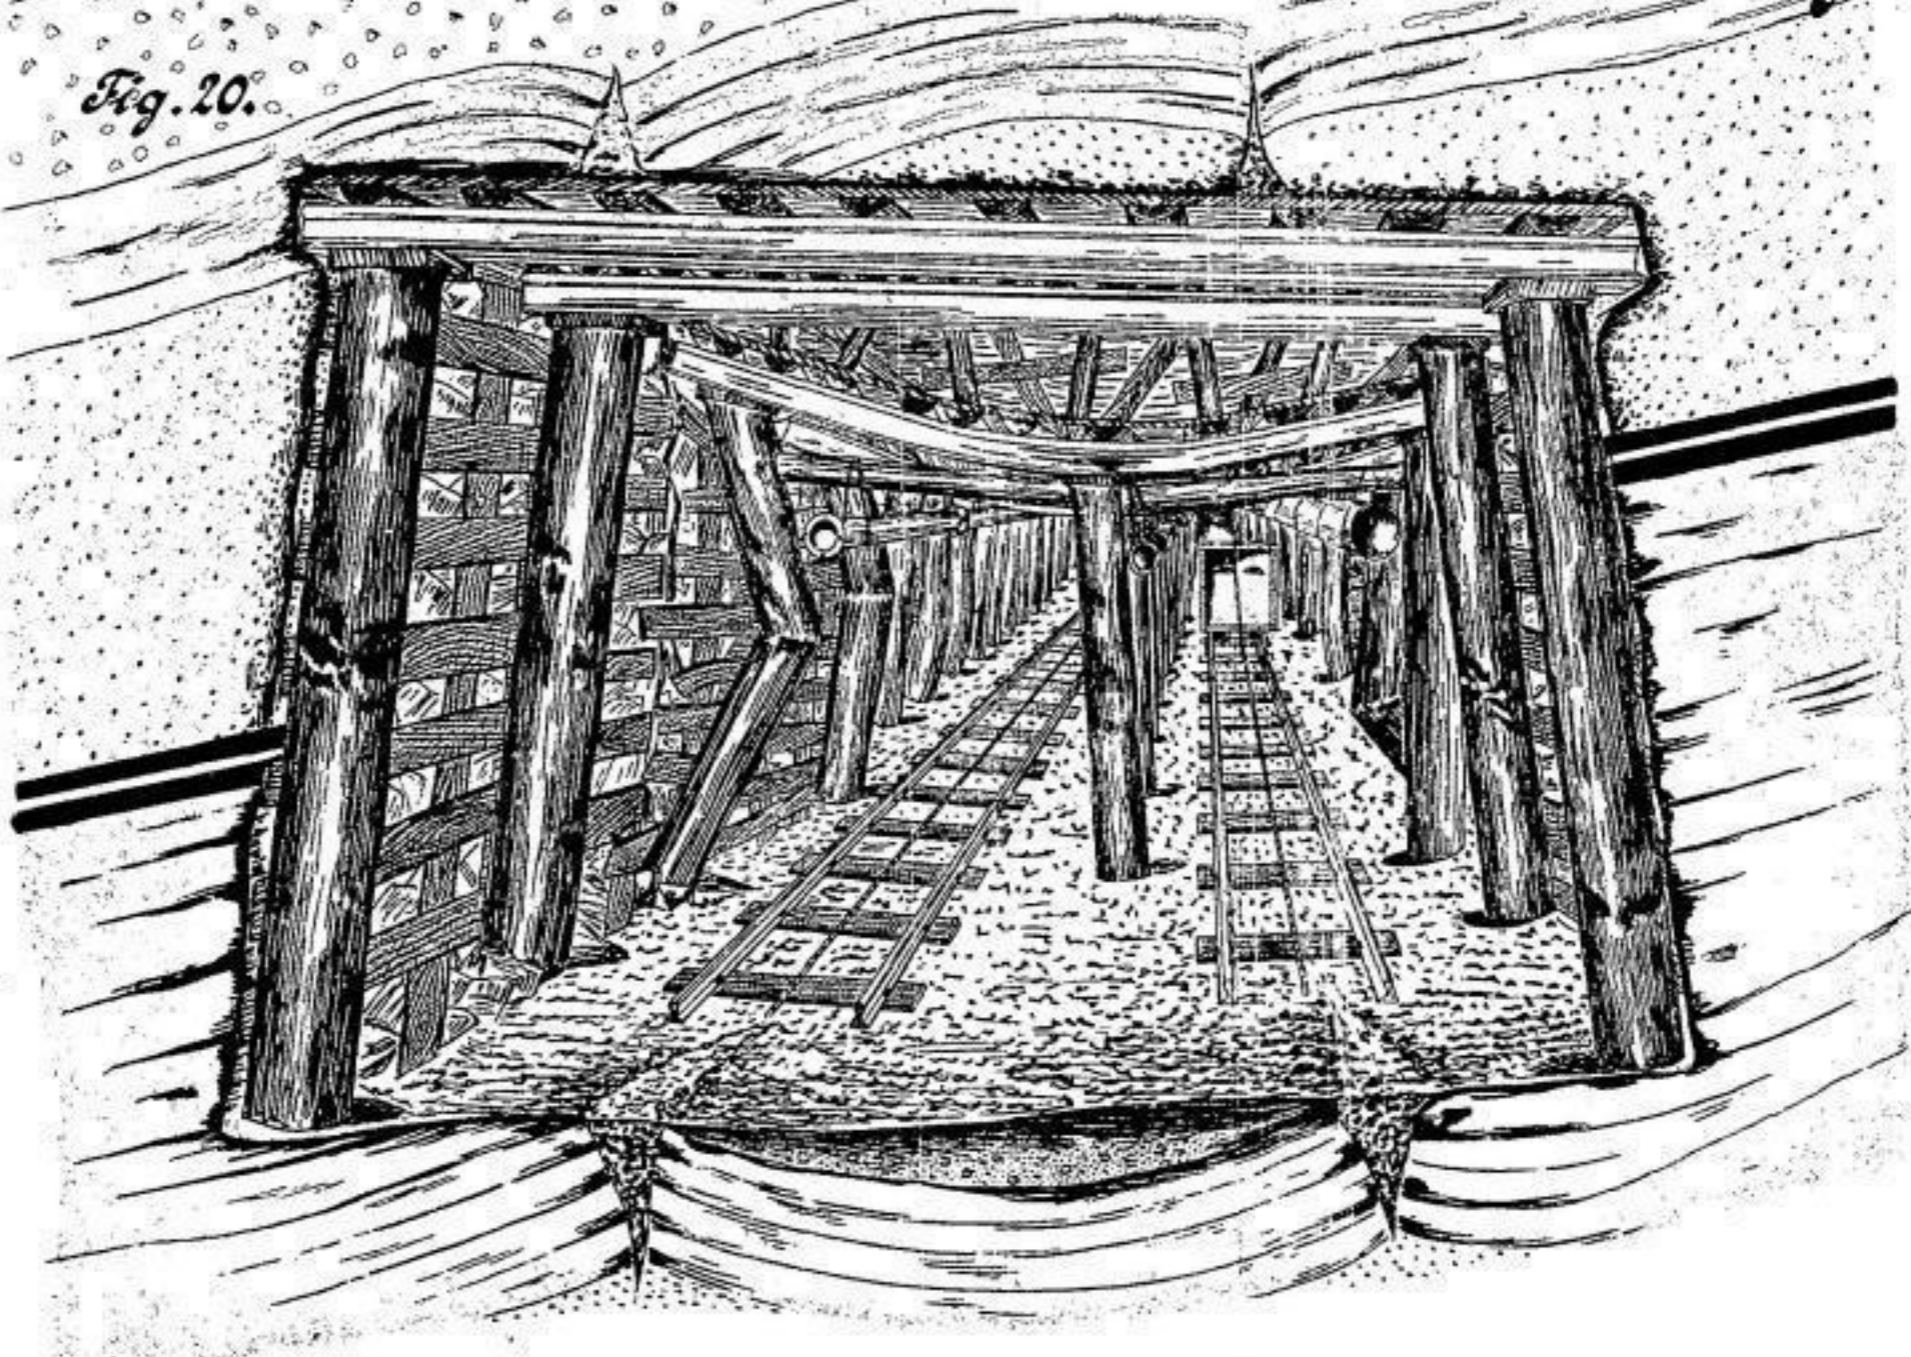

Maßstab 1:25.
Bau- u. Hüttenw. Dresden 1897.

