


Freistehendes Bockgerüst
zur Befestigung der zum
Ausbau der Quellschächte
erforderlichen Einbauten
und Hängervorrich-
tungen.

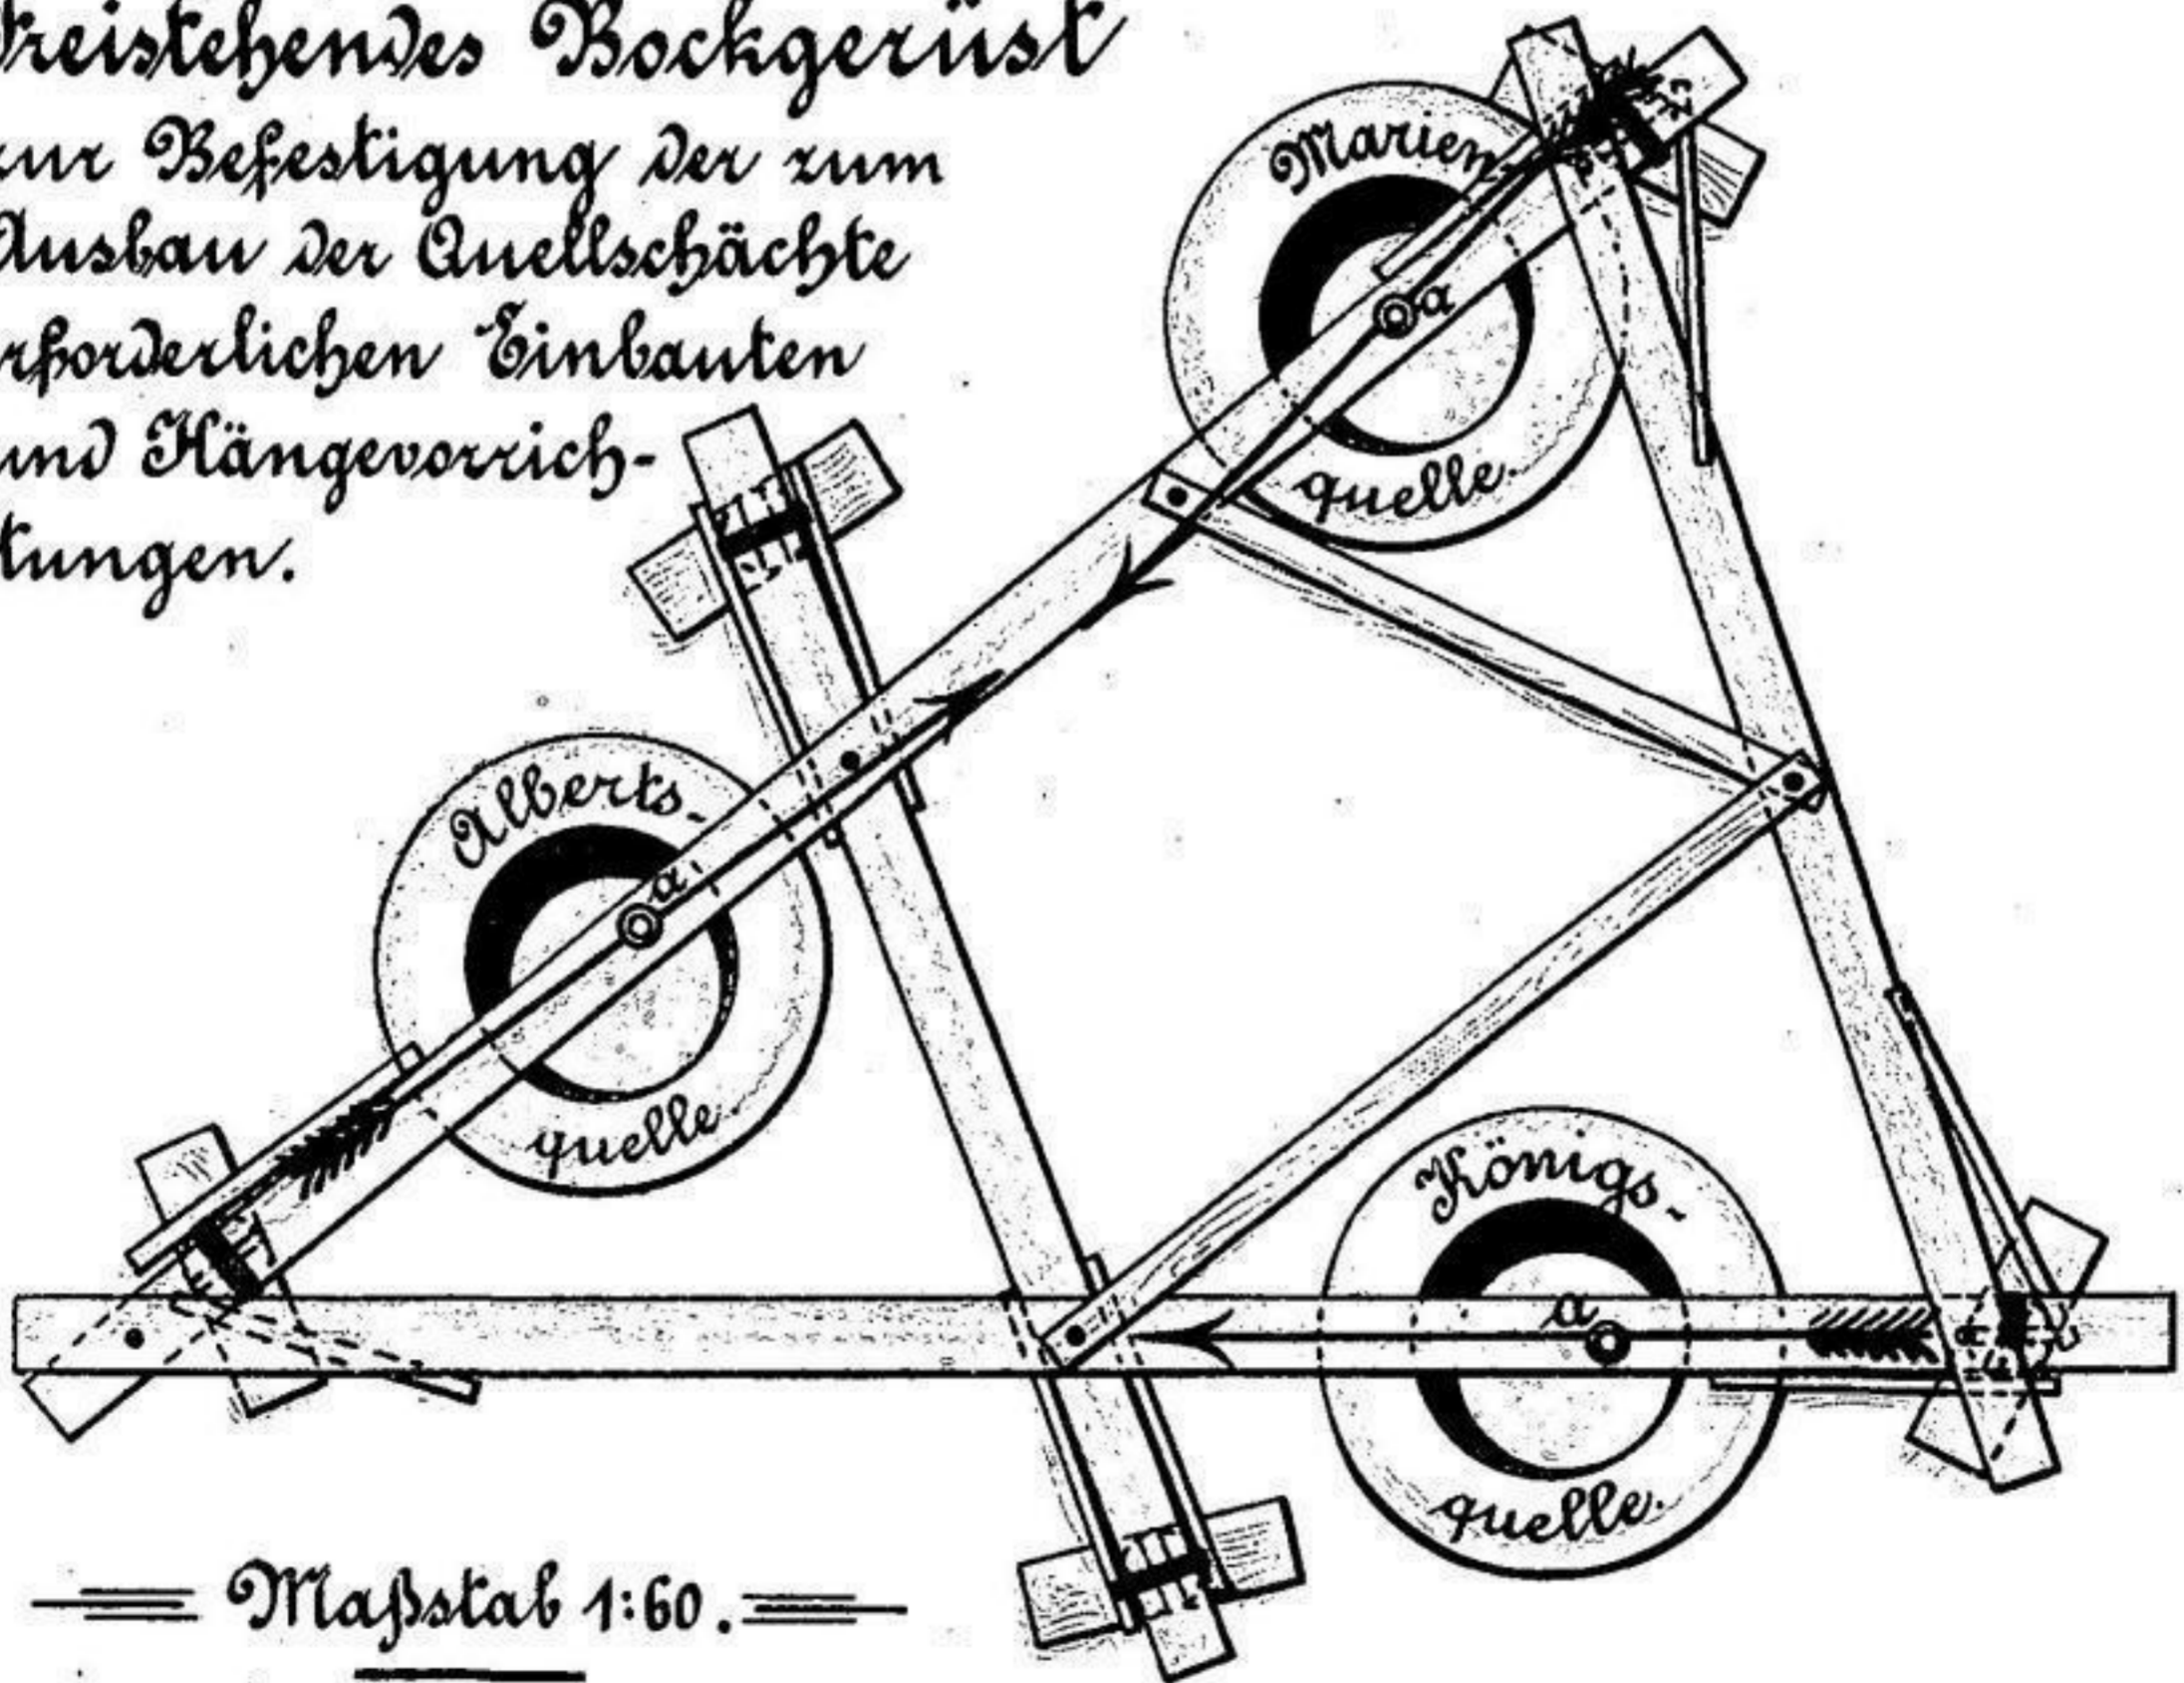

Maßstab 1:60.

a: Aufhängepunkt der Hängebühne.

Fahrbuch f. d. Berg- u. Hüttenwesen im Königreich Sachsen. Kunstanstalt Stengel & Co. S. m. b. H. Dresden.