


*Steinkohlenbauverein Hohndorf.
Abwaschung des II. Floezes.*

*Länge/Breit:
4300/4730*

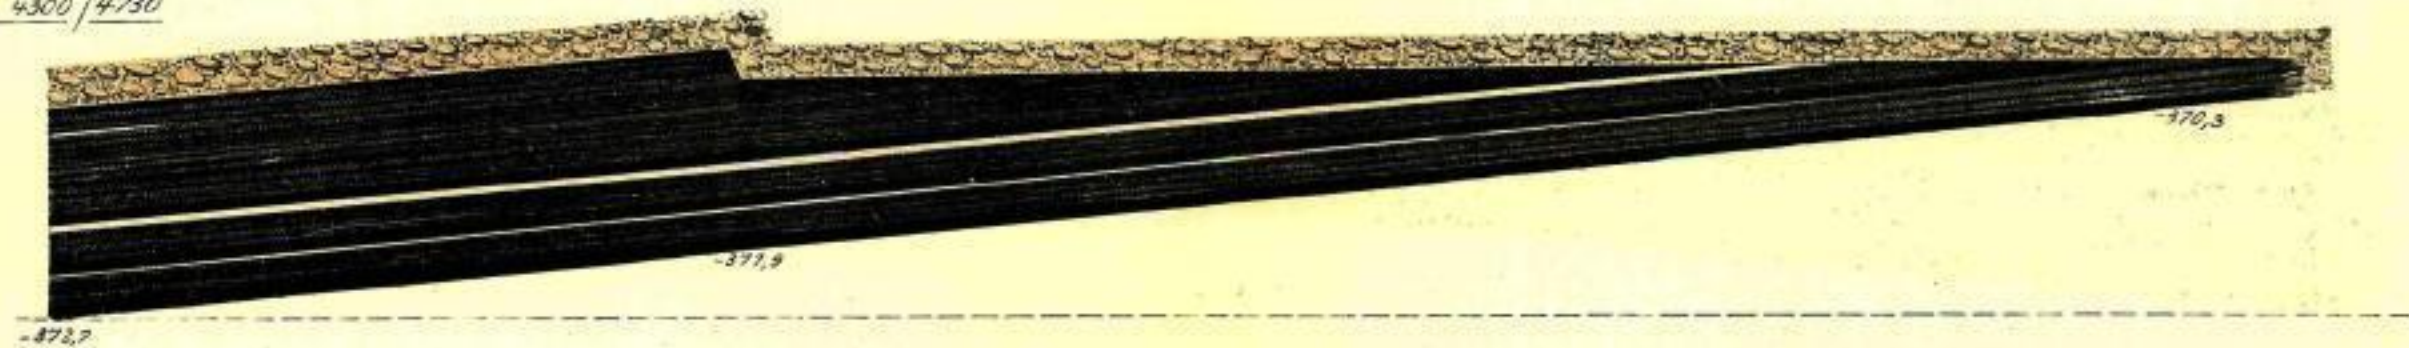

Maßstab 1:100