

C. Wilh. Friedrich


Schlossermeister

Emilienstr. 38. **Leipzig** Emilienstr. 38.

Kunst- und Bauschlosserei
Gas- und Wasseranlagen.

Fernsprechanschluss Amt IV, 3108.

→ Gegründet 1853. ←

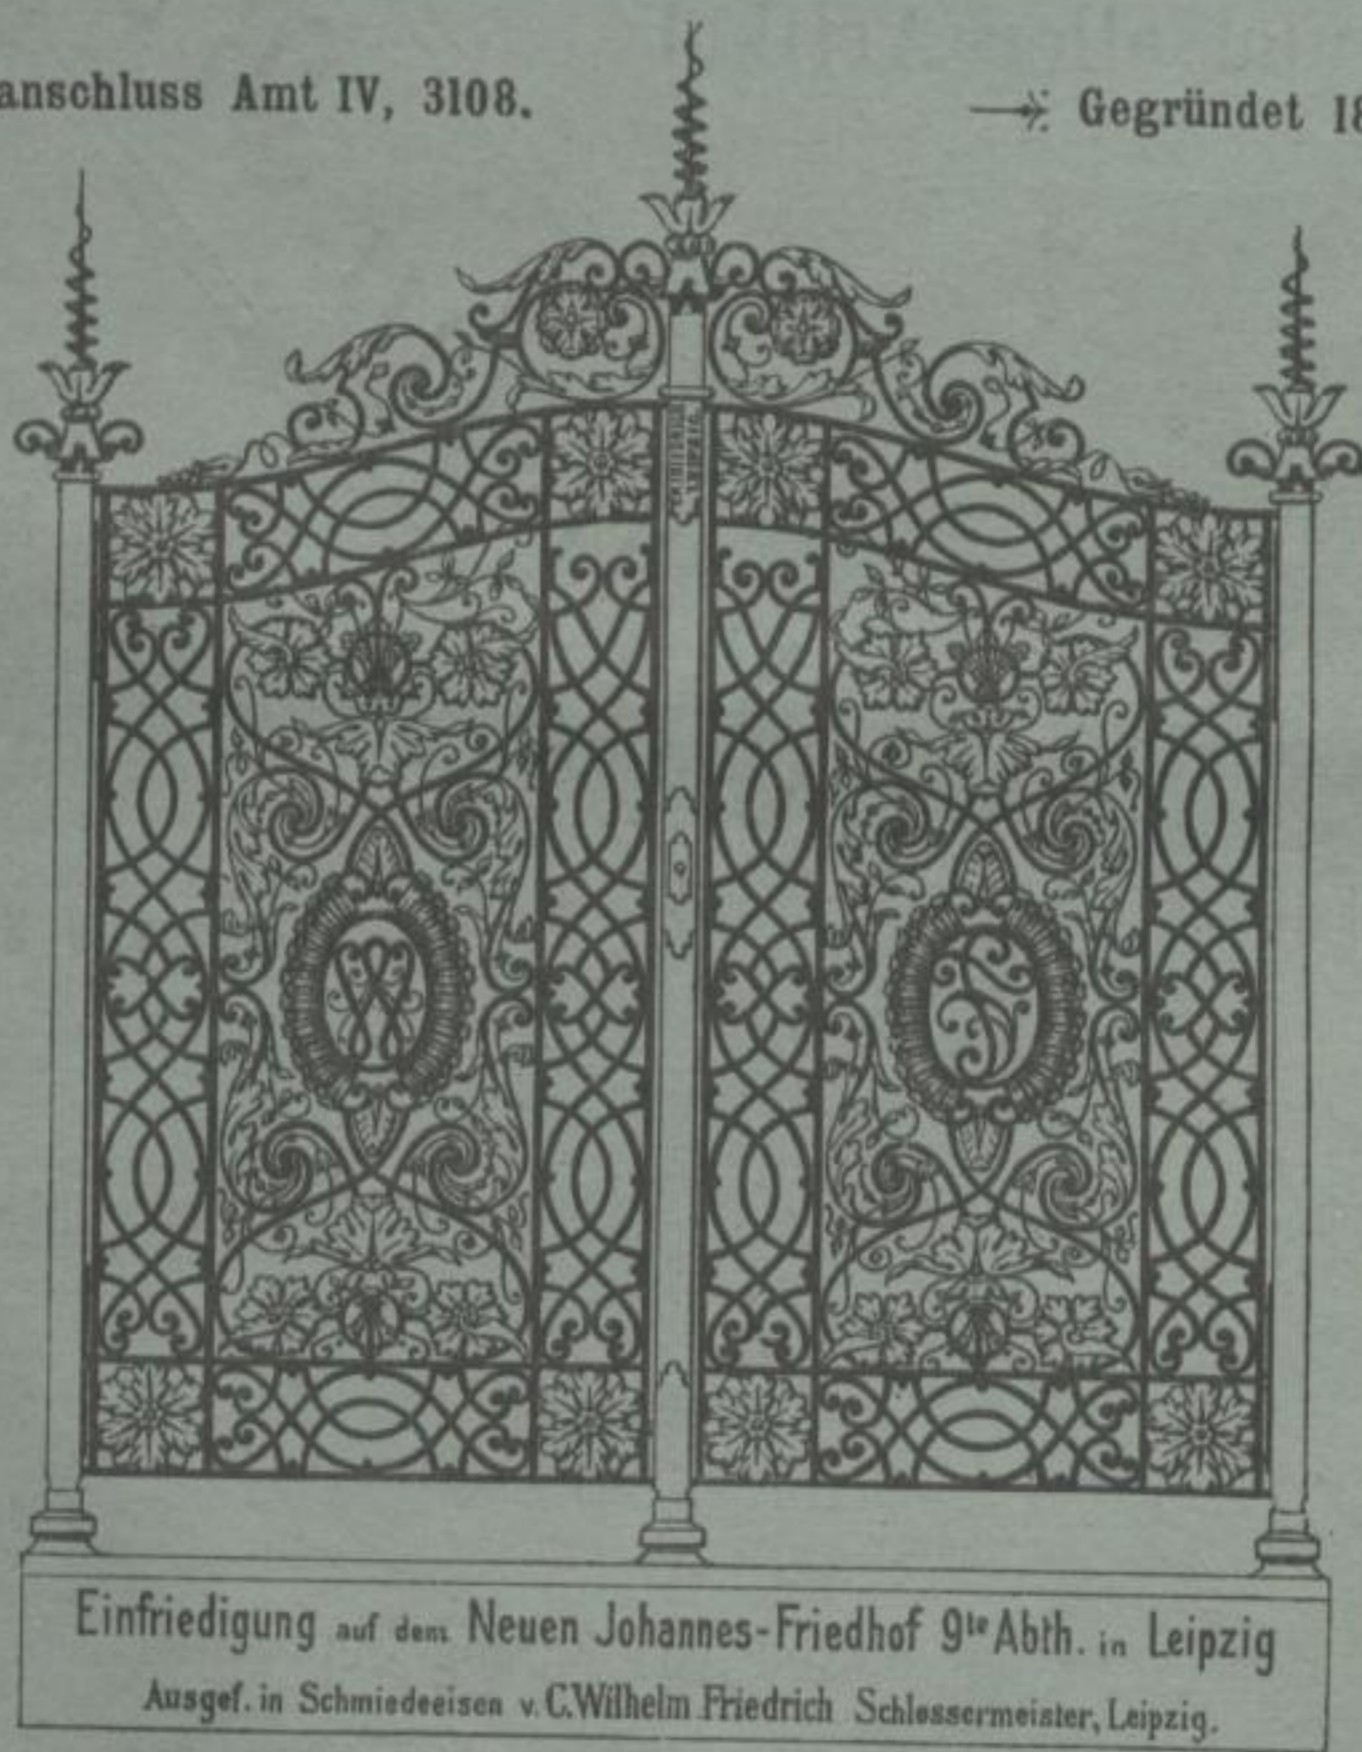

Specialität:

Blitzableiteranlagen, schmiedeeiserne Treppen, Glasdächer
und Eisenconstructions jeder Art,
desgl. Thore, Gitter, Kronleuchter u. s. w. in jeder Stylart.

Zeichnungen und Kostenanschläge unentgeltlich.

Reparaturwerkstatt für Maschinen und alle ins Fach schlagenden Arbeiten.