

C. Wilh. Friedrich


Schlossermeister

Emilienstr. 38. **Leipzig** Emilienstr. 38.

Kunst- und Bauschlosserei
Gas- und Wasseranlagen.

Fernsprechanschluss Amt IV, 3108.

→ Gegründet 1853. ←

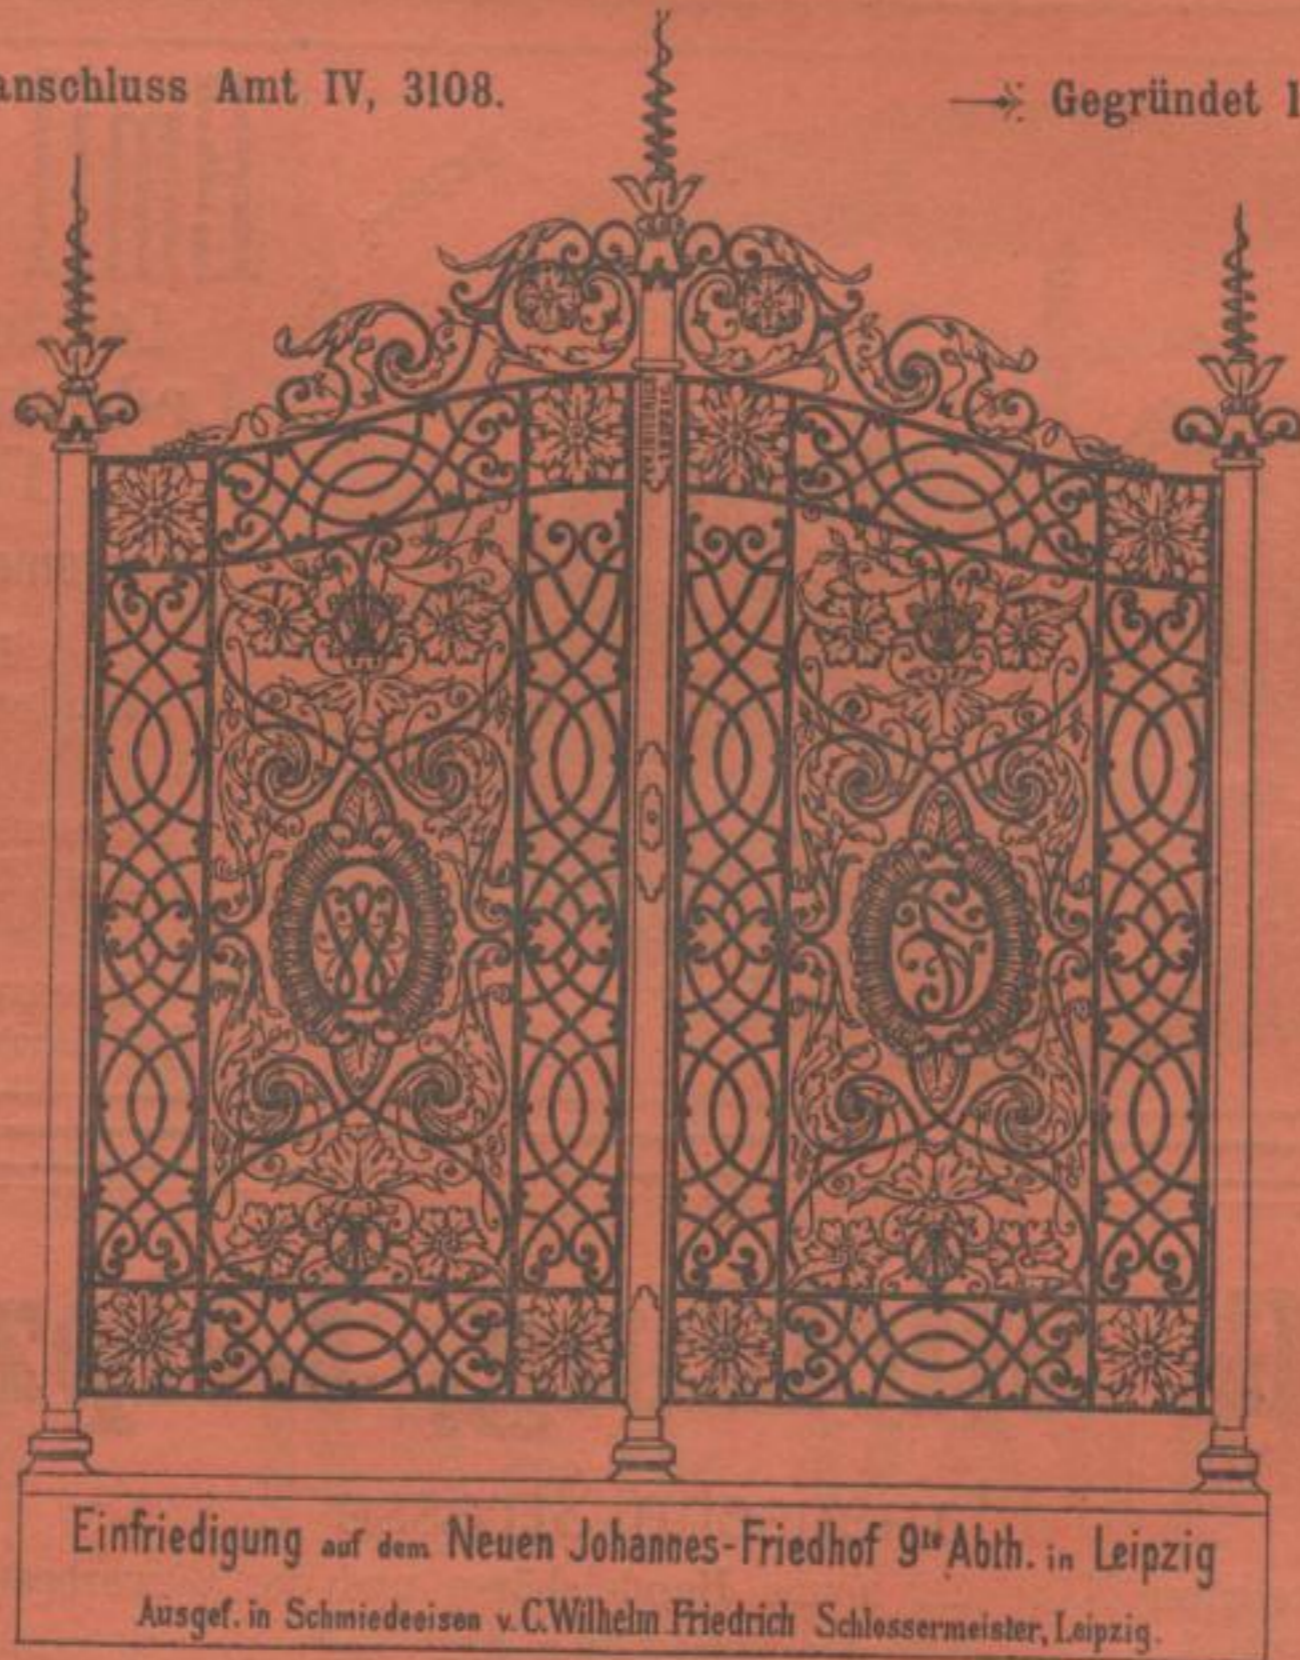

Specialität:

Blitzableiteranlagen, schmiedeeiserne Treppen, Glasdächer
und Eisenconstructions jeder Art,
desgl. Thore, Gitter, Kronleuchter u. s. w. in jeder Stylart.

Zeichnungen nur bei Übertragung der Arbeiten, Kostenanschläge dagegen
unentgeltlich.

Reparaturen für Maschinen und alle ins Fach schlagenden Arbeiten.