

E. E. Oberläuter Nachf.

Inhaber: Gebrüder Kästner.

Fabrik für Gasbeleuchtungs-, Gasheiz-,

Gaskoch- und

Gasbade-Anlagen

Gasplätten.


Kronleuchter, Speisezimmerkronen.

Ampeln und Lyren
modernen Styls.

Aërologas - Anlagen.

Leipzig,

Windmühlenstr. 39.

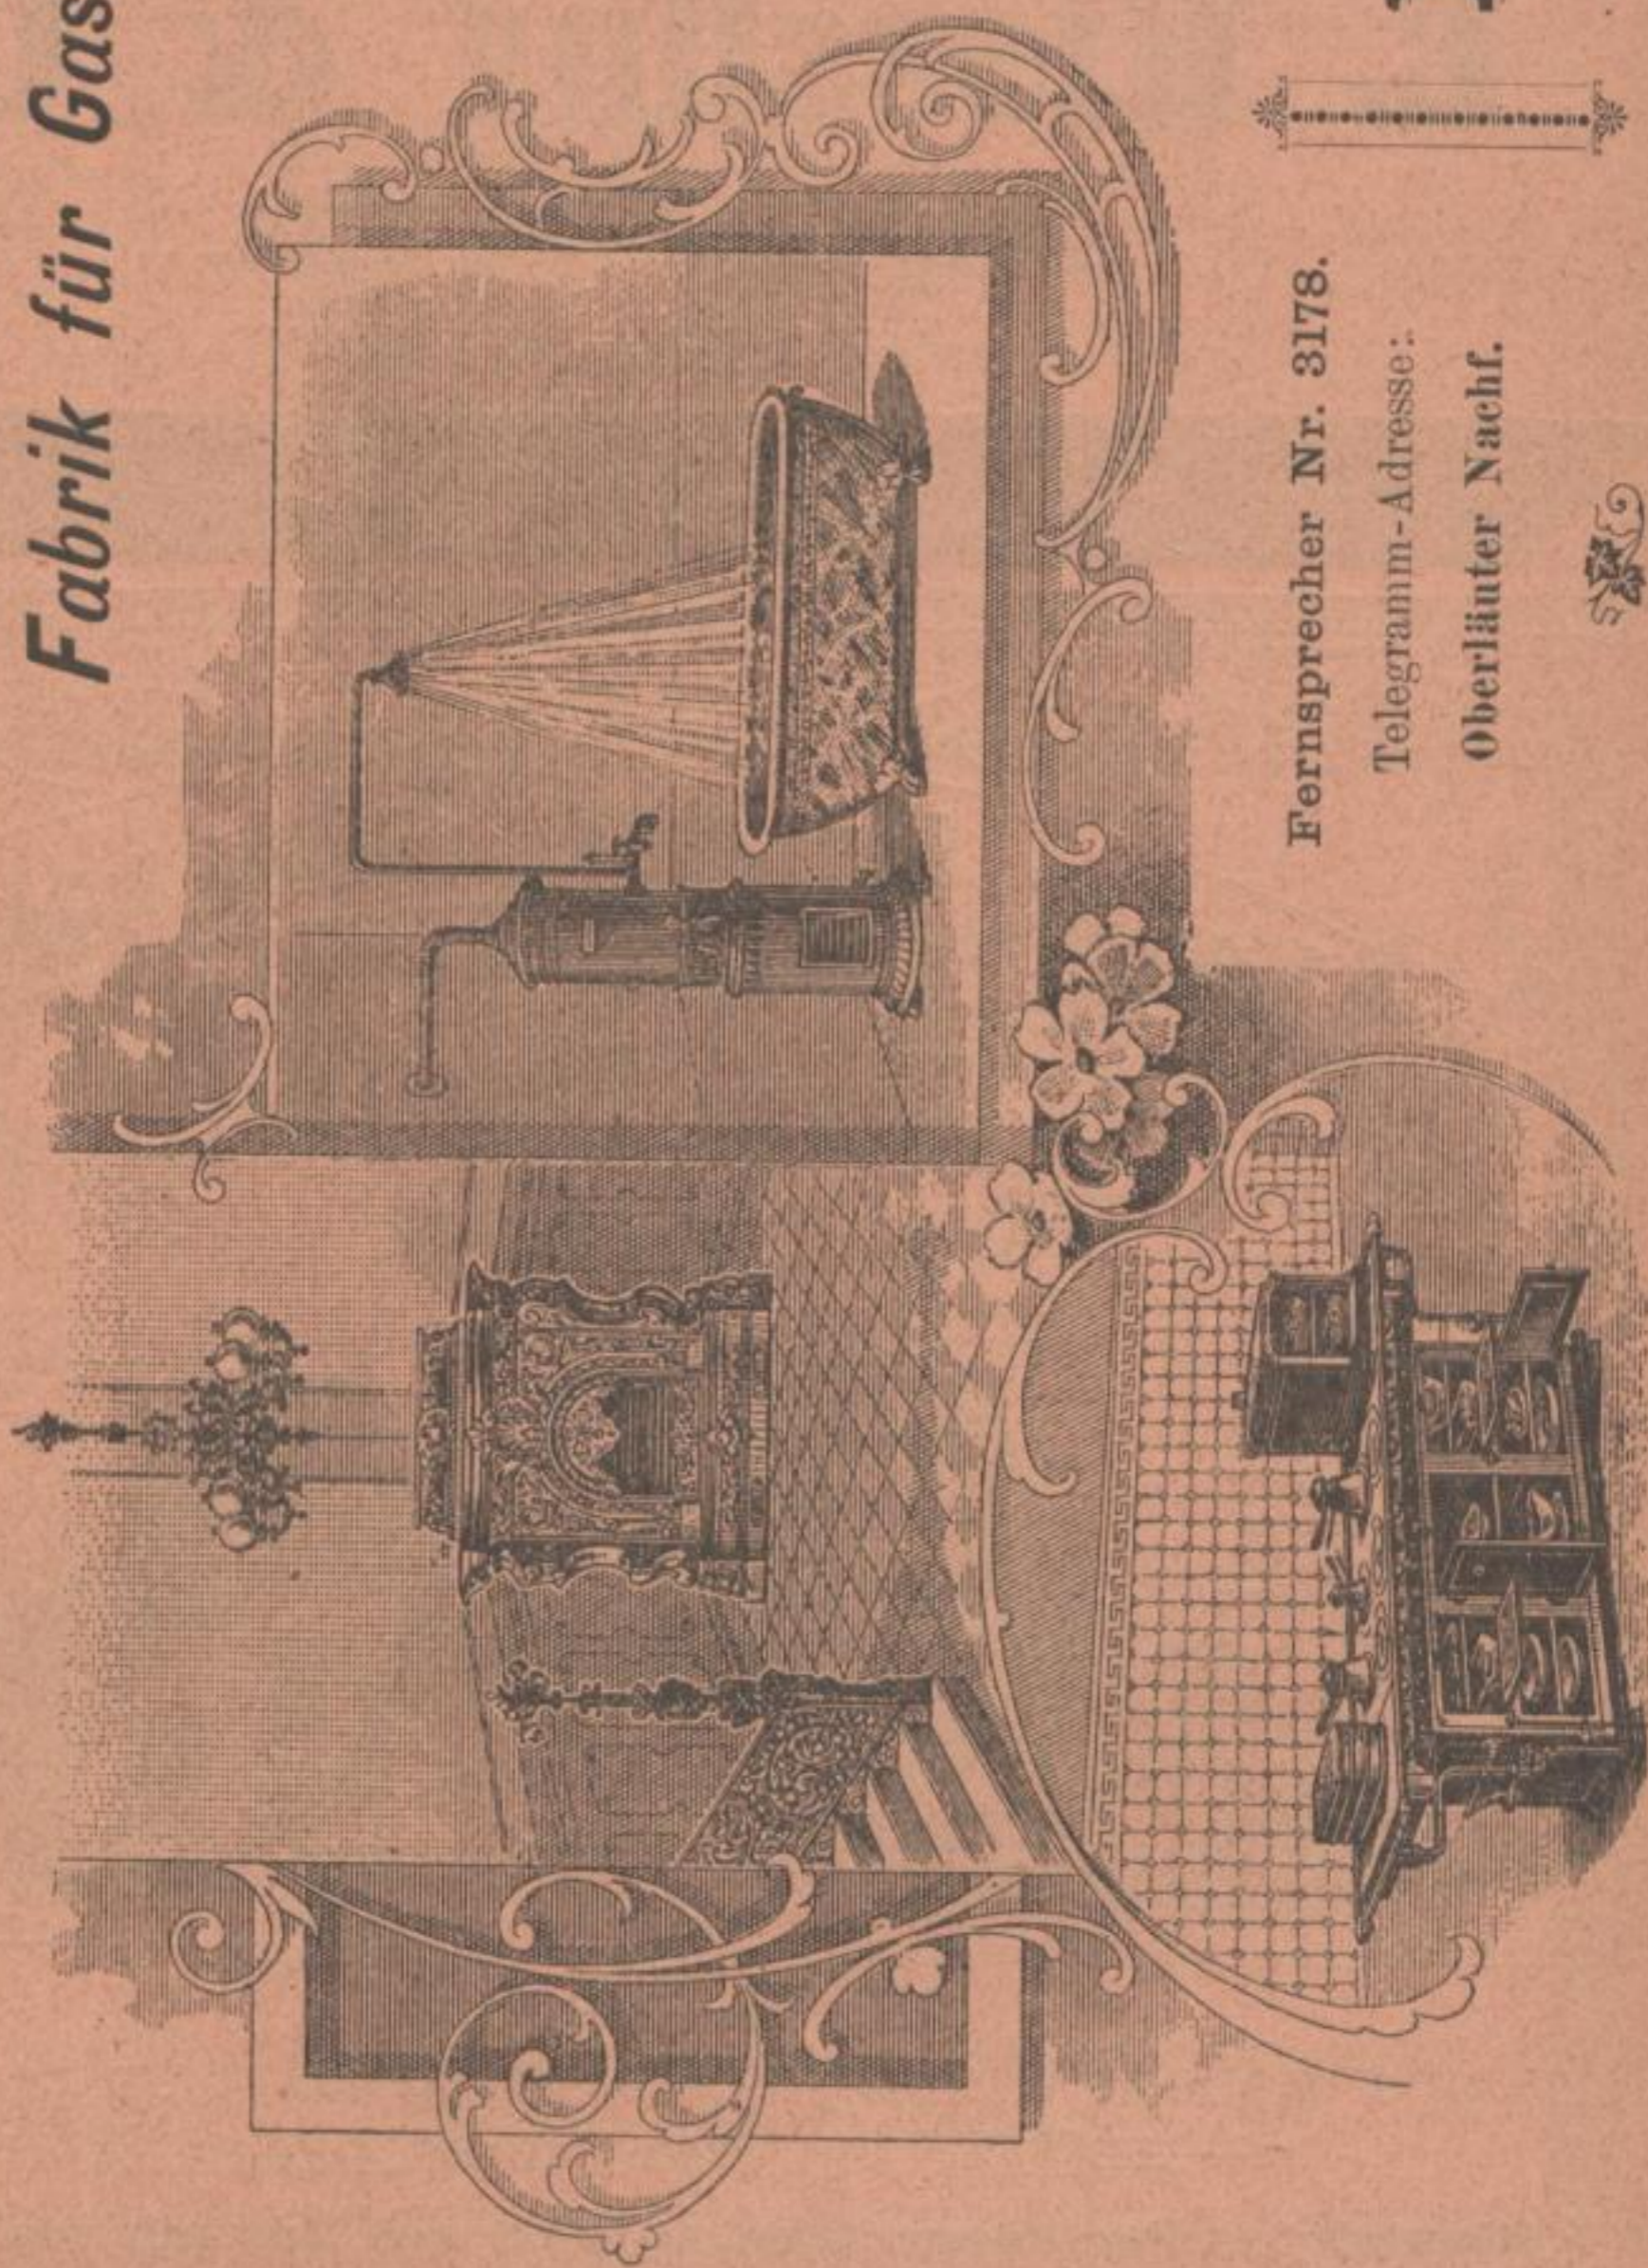

Fernsprecher Nr. 3178.

Telegramm-Adresse:

Oberläuter Nachf.