

# Architekt Leopold Stentzler

Fernsprecher Nr. 143.

\*


## LEIPZIG

\*

Reichsstraße Nr. 41<sup>III</sup>.

### Verkäufliches Areal in Mockau bei Leipzig.

(Offene Bauweise u. Fabrikareal.)

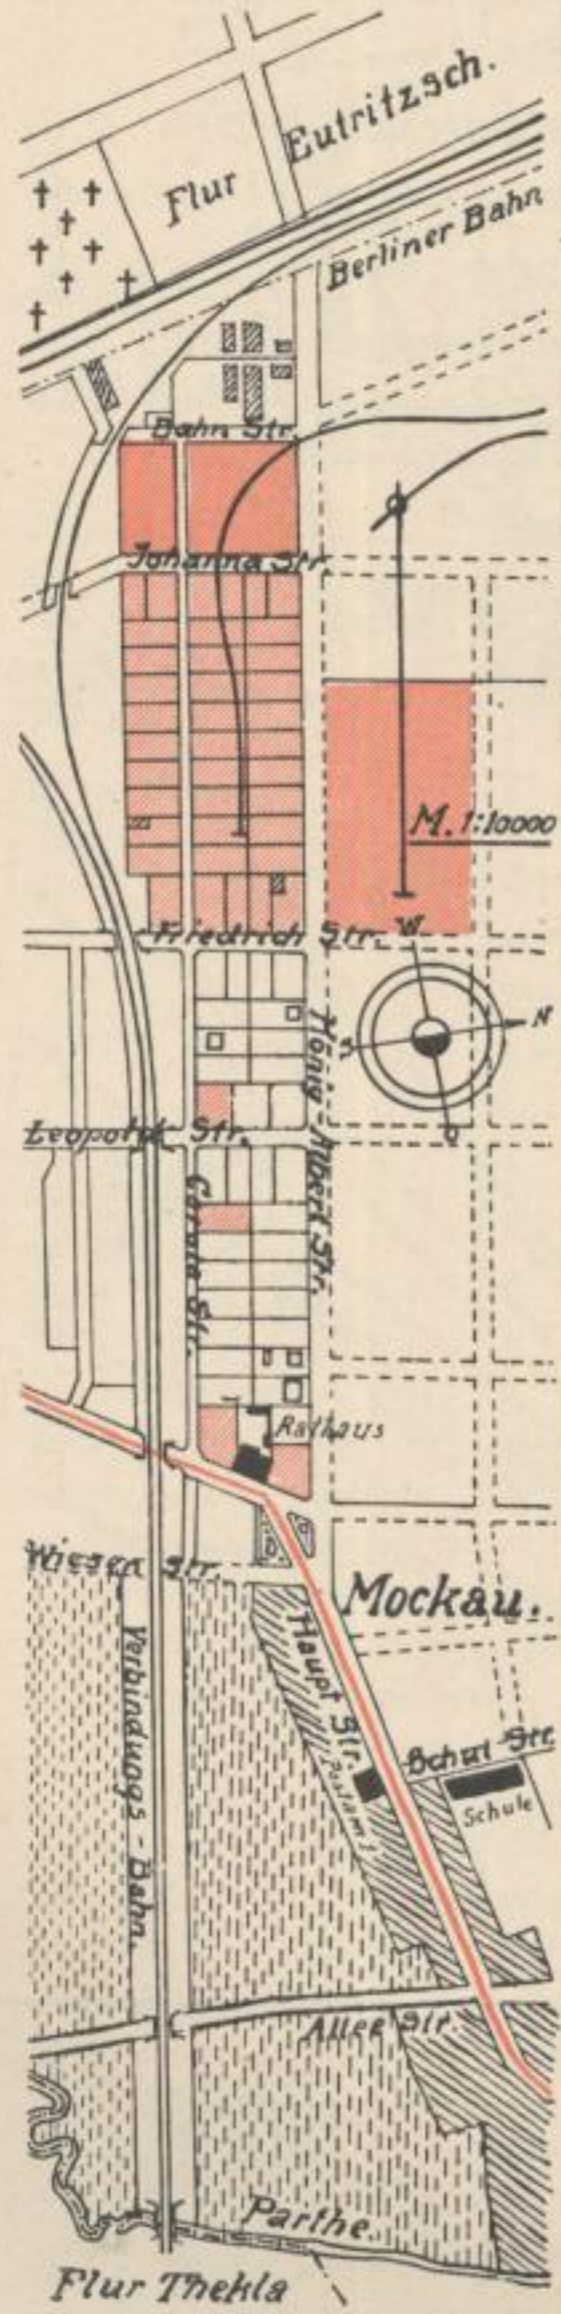

### Verkäufliches Areal in Kleinwiederitzsch bei Leipzig.

Station Neuwiederitzsch der Berlin-Anhalter Eisenbahn.

(Geschlossene, offene und Villenbauweise, sowie Fabrikareal mit Gleisanschluß.)

