


# Bebauungsplan über Flurstücke 23, 24, 25, 26, 27, 28 bis 32, 33 u. 34 Wahren.

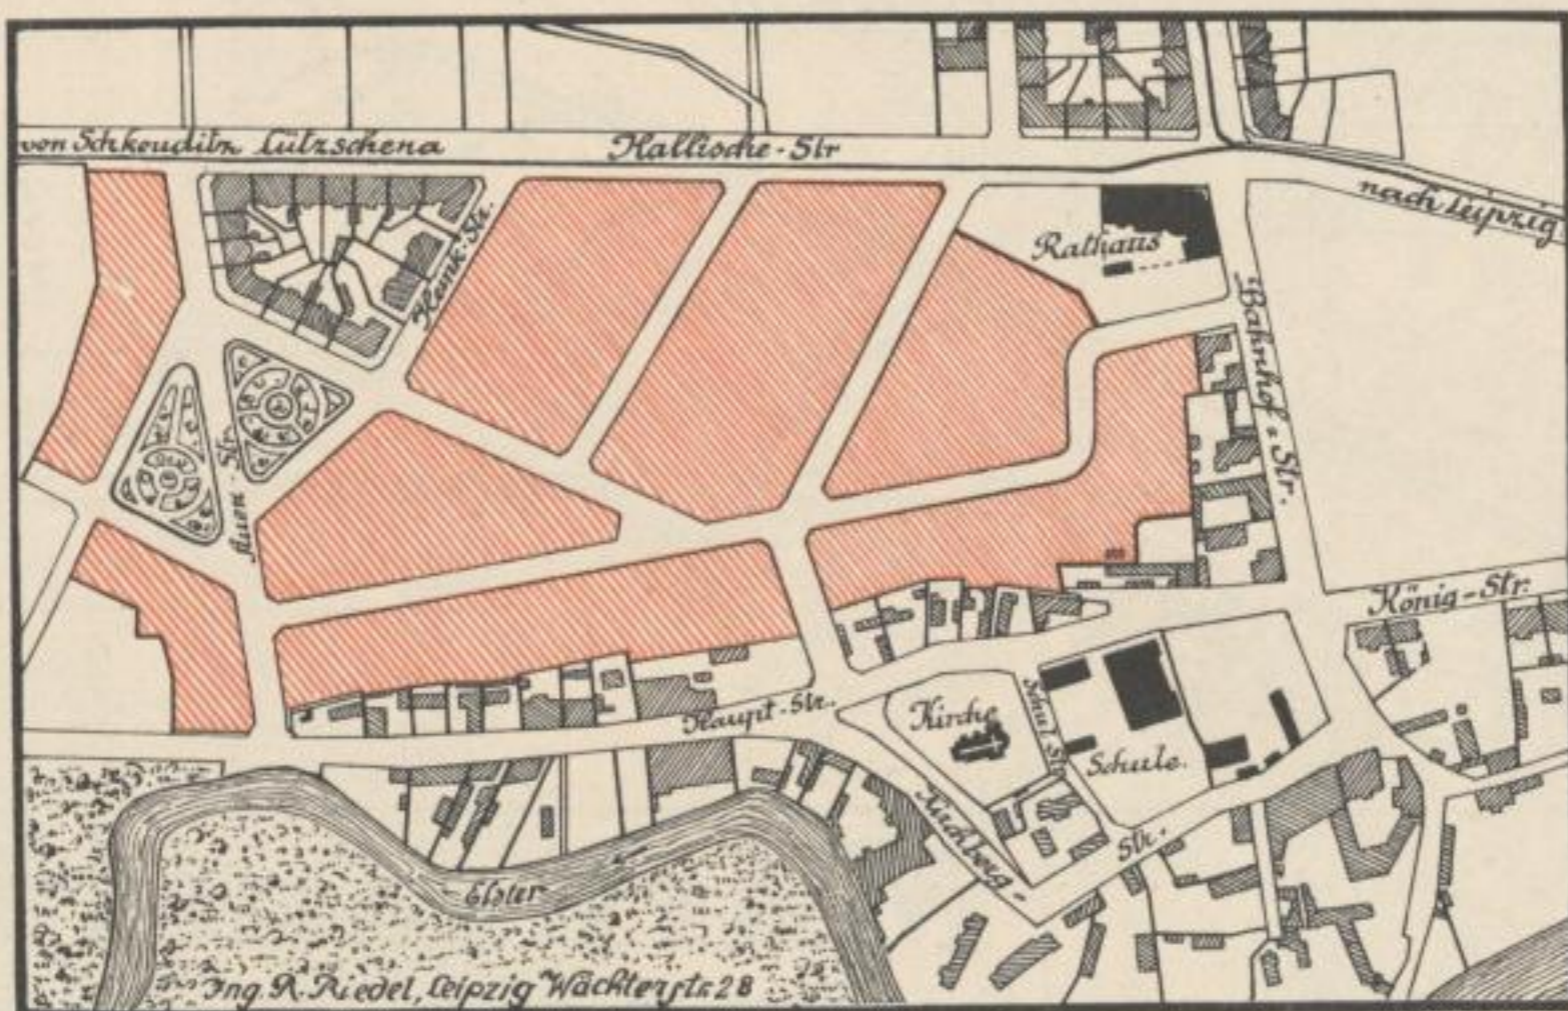

Verkauf von ganzen Baublocken, sowie einzelnen Baustellen in offener oder geschlossener Bauweise.

Näheres: Bismarckstr. 2 Erdgeschoss im Geschäftszimmer der Leipziger Außenbahn A.G. und Reichsstr. 14<sup>7</sup>  verkäuflich.

