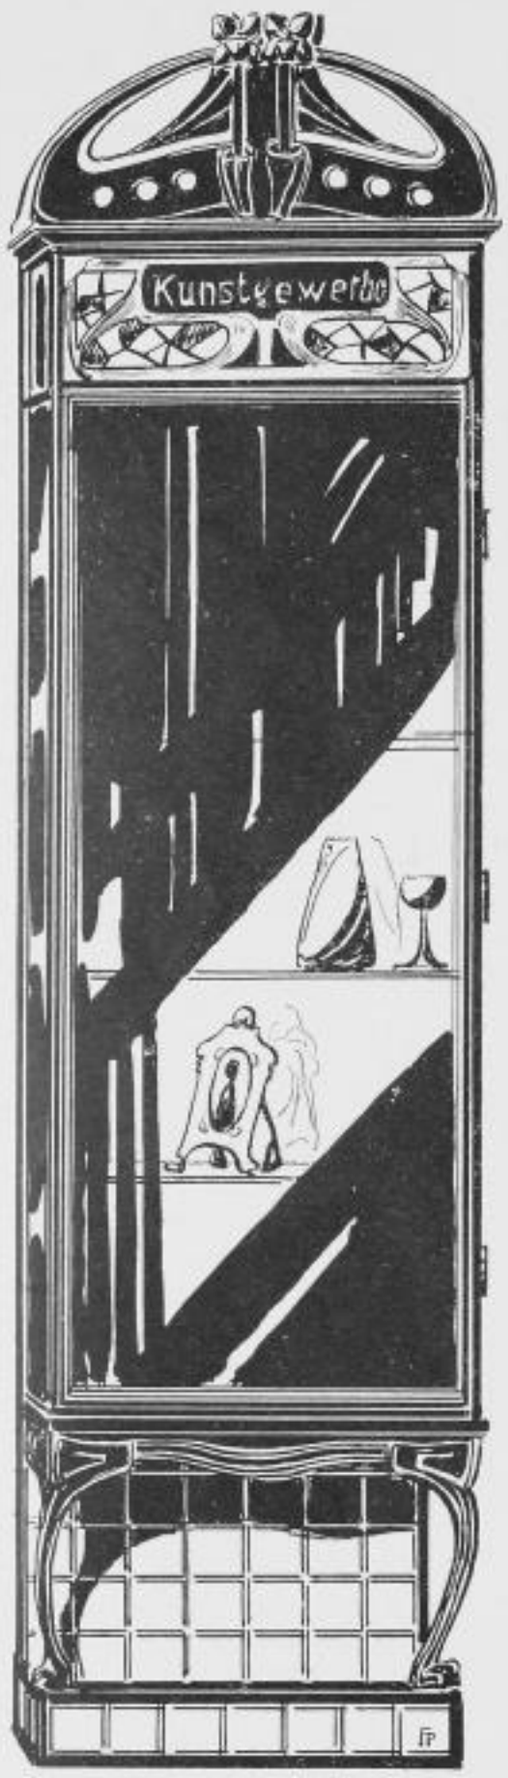

1

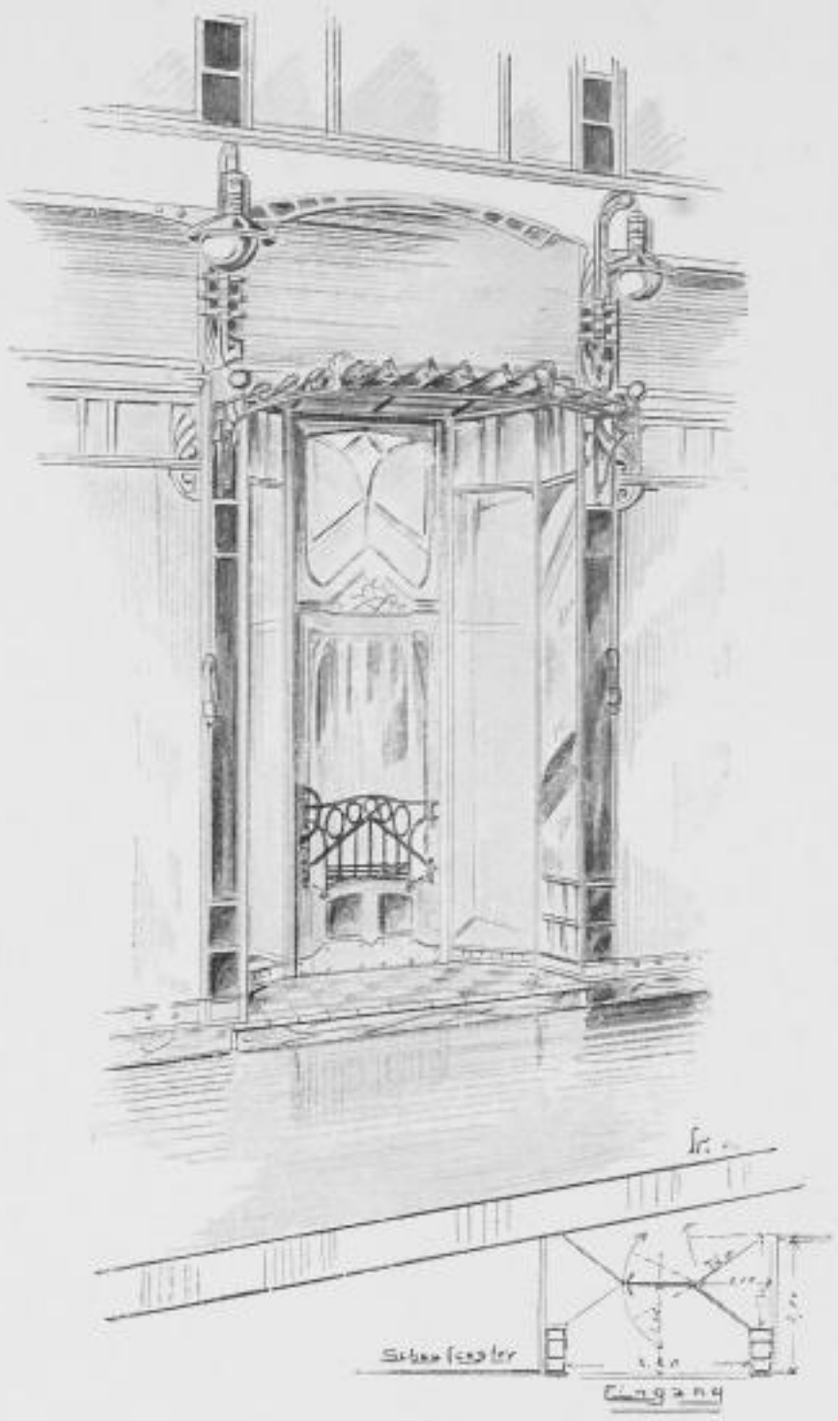

2

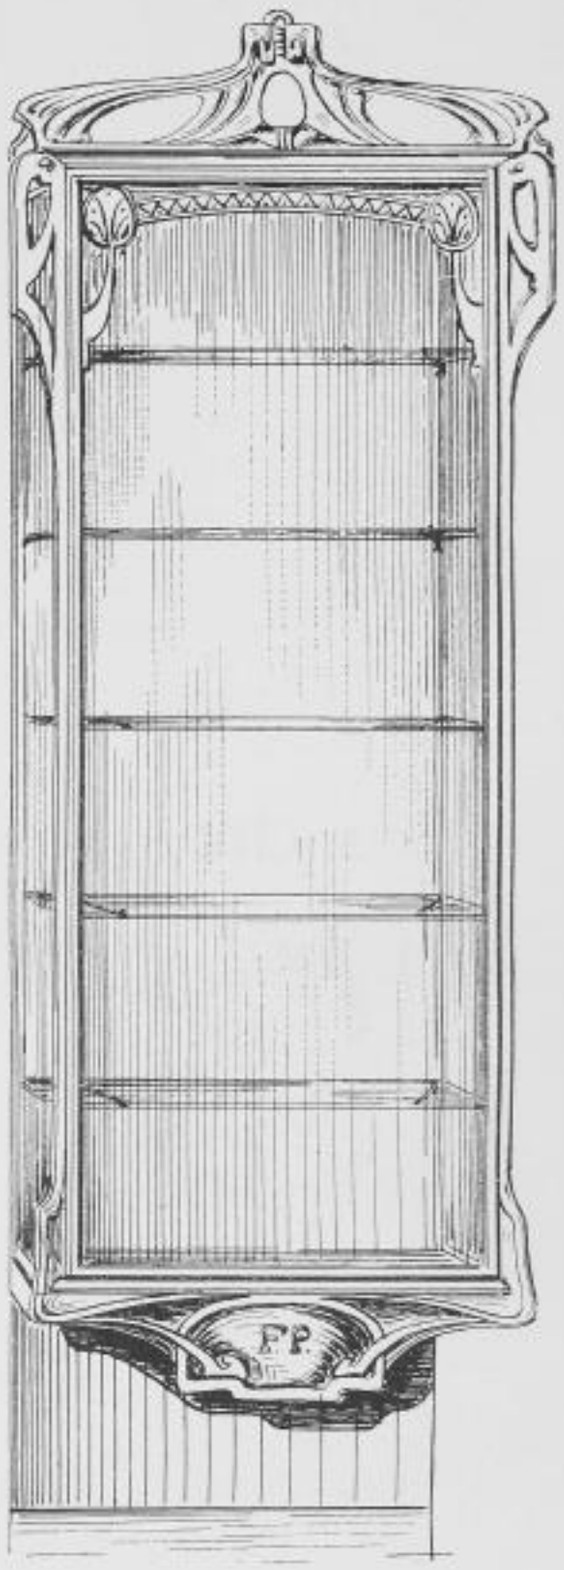

3

1 Ein Strassenschaukasten in Bronzezierleisten. 2 Neue Ladentüranlage. 3 Ein Strassenschaukasten aus Mahagoniholz. 4 Eine Nachtschutzgitterverzierung, aus Bronzeblech getrieben. 5 Zwei Schaukastenunterteile, aus Bronzeblech getrieben

4

Entwürfe für Laden- und Schaufenster-Einrichtungen von P. Faulstich, Architekt, Charlottenburg

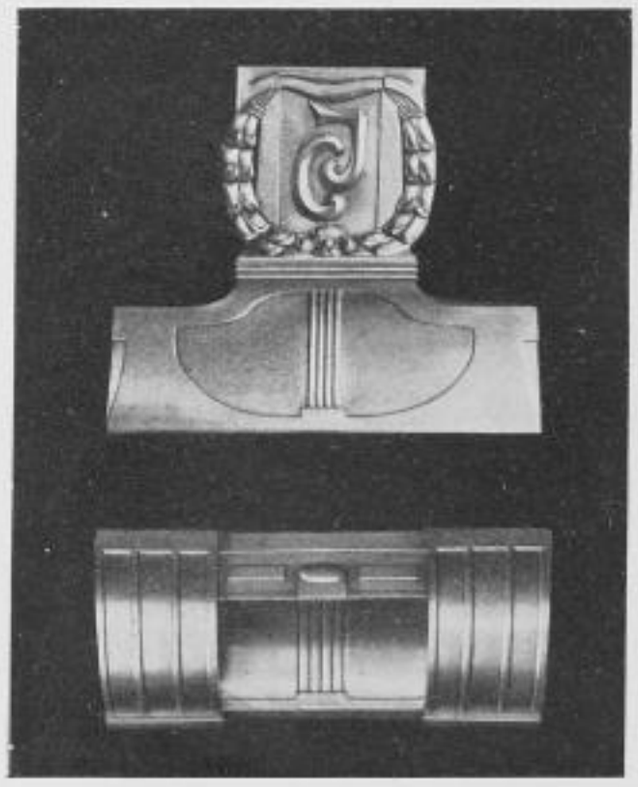

5

SLUB
Wir führen Wissen.
http://digital.slub-dresden.de/id20454418Z/273
STAATLICHE KUNSTSAMMLUNGEN DRESDEN