


In dem Langbau sind die Wohnräume an einem längs der Rückfront be-
legenen, 3,5 m breiten Korridore angeordnet. Die Schlafsäle der Compagnien
befinden sich in den drei Obergeschossen, der mit dem Langbau zu gleicher Höhe
aufgeführten Flügel.

Sämtliche Wohn- und Schlafräume haben Balkendecken und Holzfußboden,
nur die Korridore sind überwölbt und mit Cementfußboden versehen.

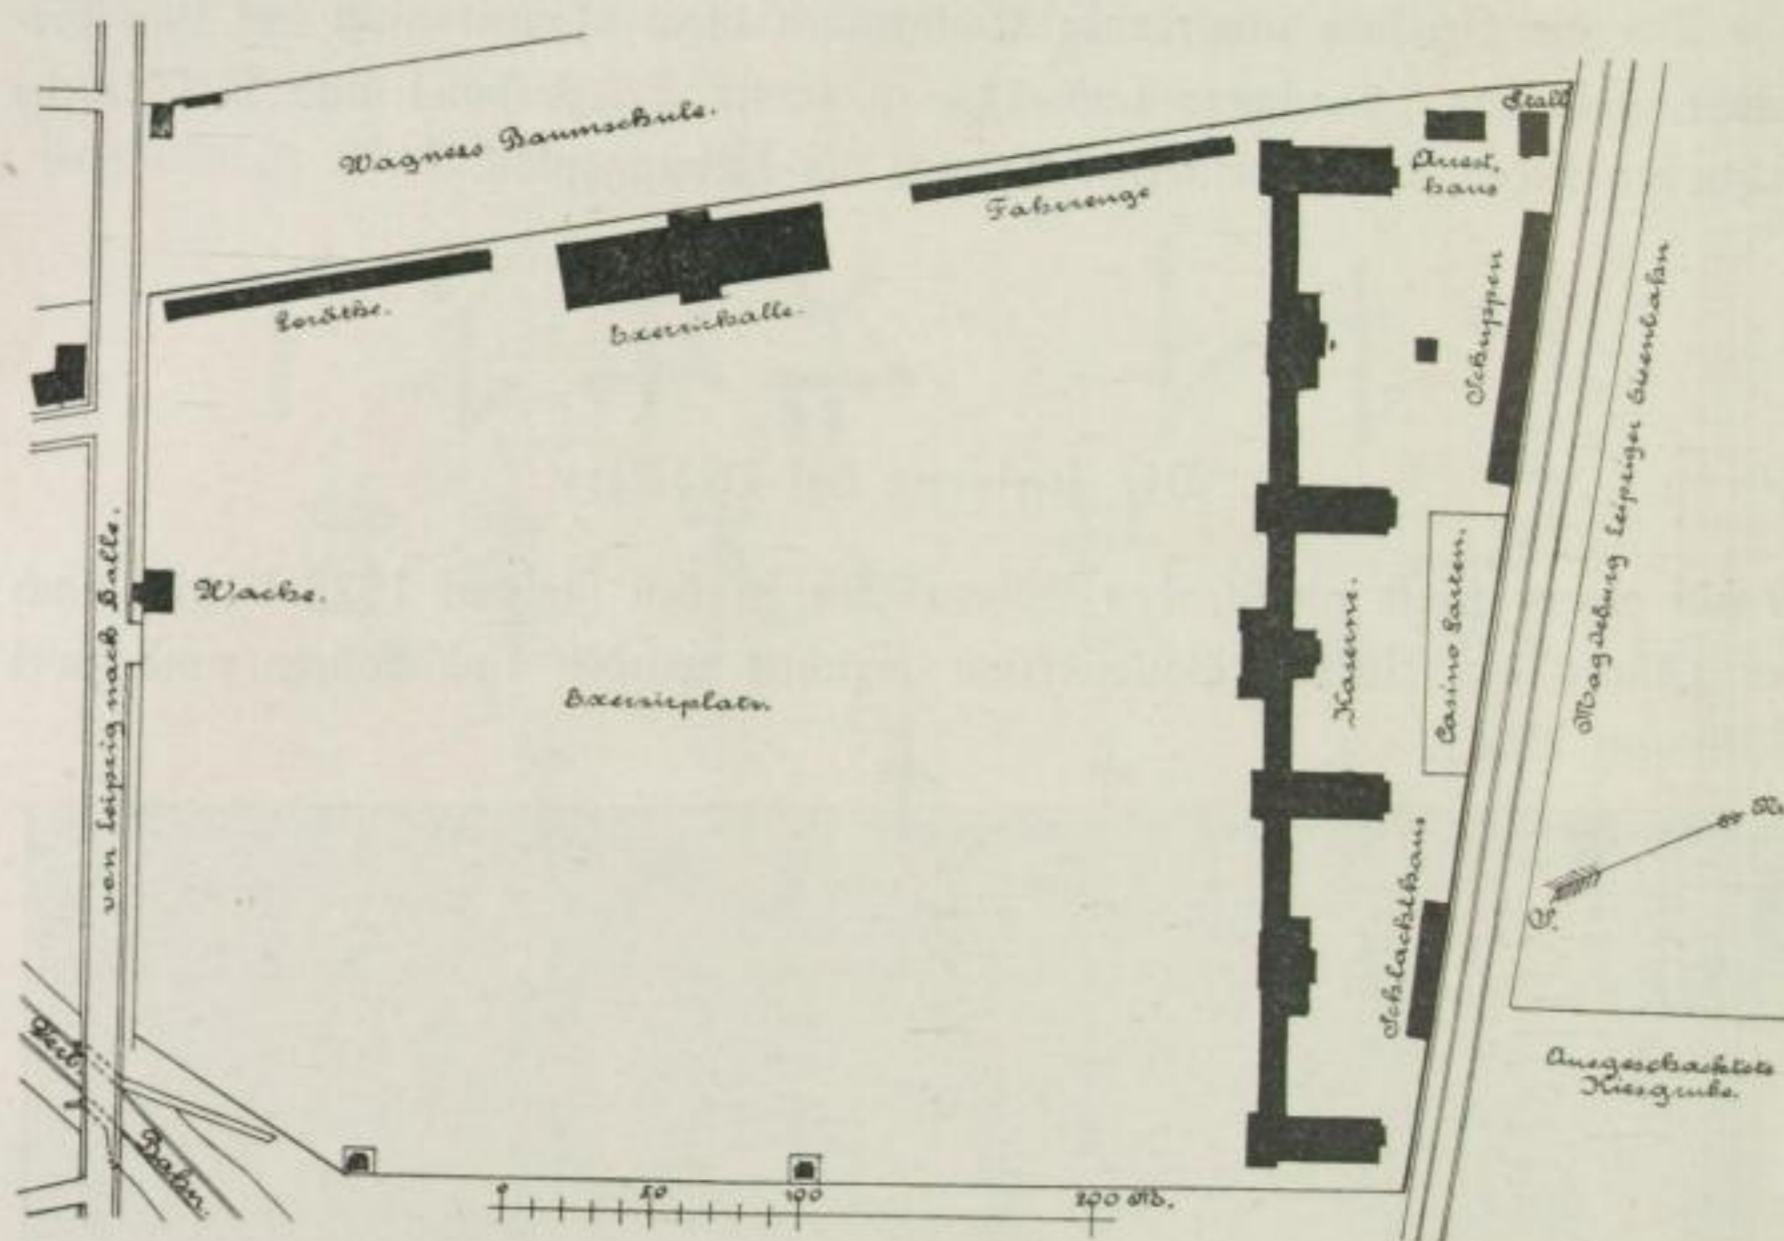

Lageplan der Kaserne in Möckern.

Das Gebäude enthält:

im Kellergeschoß:

für je vier Compagnien, eine gemeinschaftliche Küche mit zwei Ehlert'schen
Kochherden, einen Speisesaal und die nötigen Wirtschaftsräume, für die
Unteroffiziere des Regiments ein gemeinschaftliches Kasino;
für das Offizierkasino die Küche und Wirtschaftsräume,
Badeanstalten für Offiziere und Mannschaften,
Büchsenmacher-, Schneider- und Schuhmacher-Werkstätten,
Putzräume und 22 Heizapparate;

im Erdgeschoß:

die Wohnungen für Offiziere, Beamte und Verheiratete,
Geschäfts- und Unterrichtszimmer, sowie Marktendereien;