


c. Die Barackenfaserne bei Gohlis

setzt sich zusammen aus:

sechs in Richtung von NNW. zu SSO., in Abständen von 30 m parallel zu einander gestellten Wohnbaracken für je zwei Compagnien, einem Wachthaus, einem Unteroffiziers- und Mannschaftskasino, einer Geschäftszimmer-Baracke,

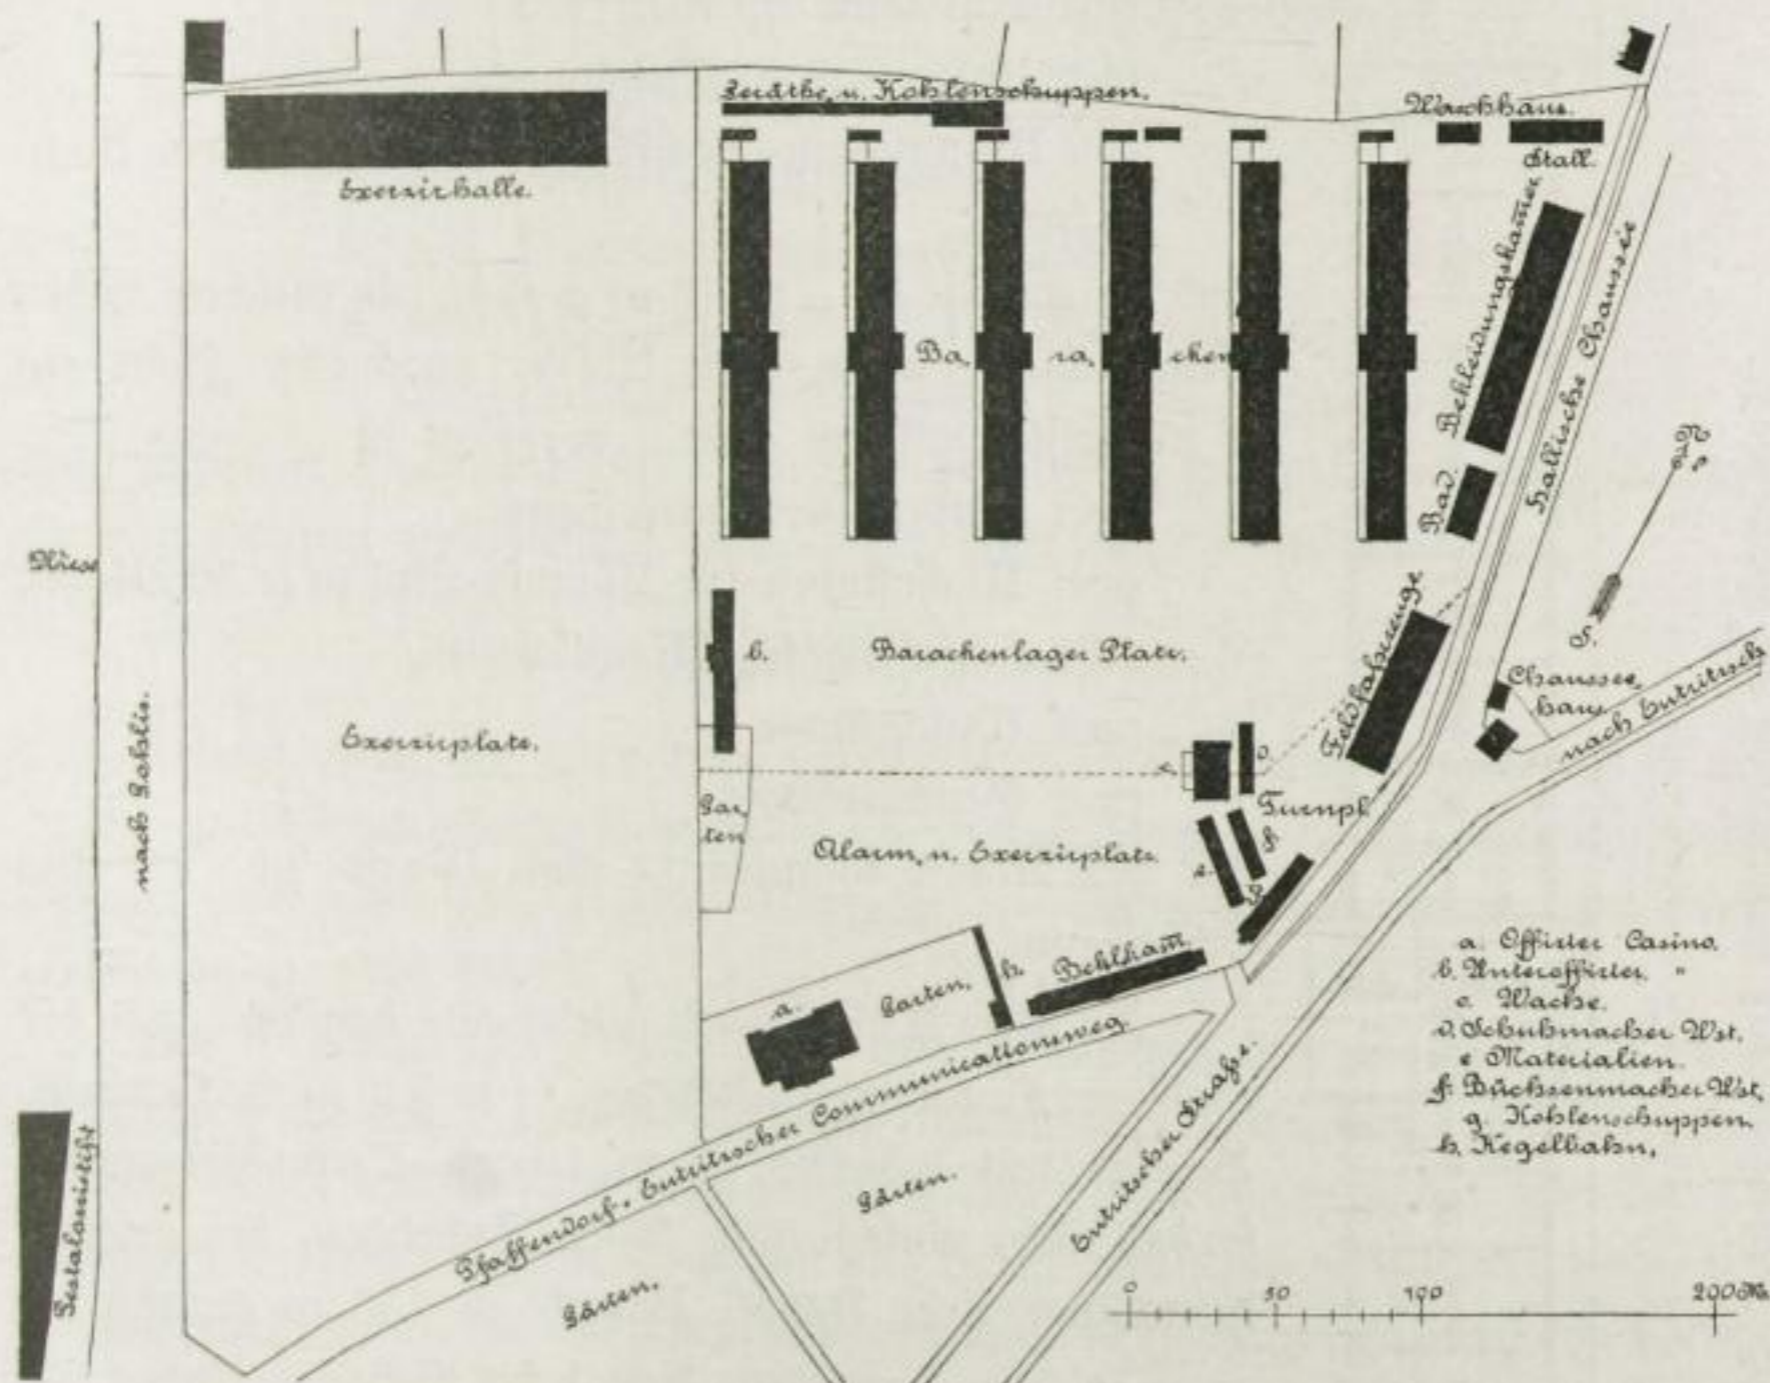

Lageplan des Baracken-Kasernements zu Leipzig-Gohlis.

zwei Werkstätten-Baracken für Büchsenmacher und Schuhmacher, zwei Bekleidungskammer-Baracken, einem Fahrzeugschuppen, einer Pferdestall-Baracke, einem Waschhause, einem Munitionshause, einer Badeanstalt,