


Querprofil des doppelten Ganges mit gewölbten Bögen.

No. IV

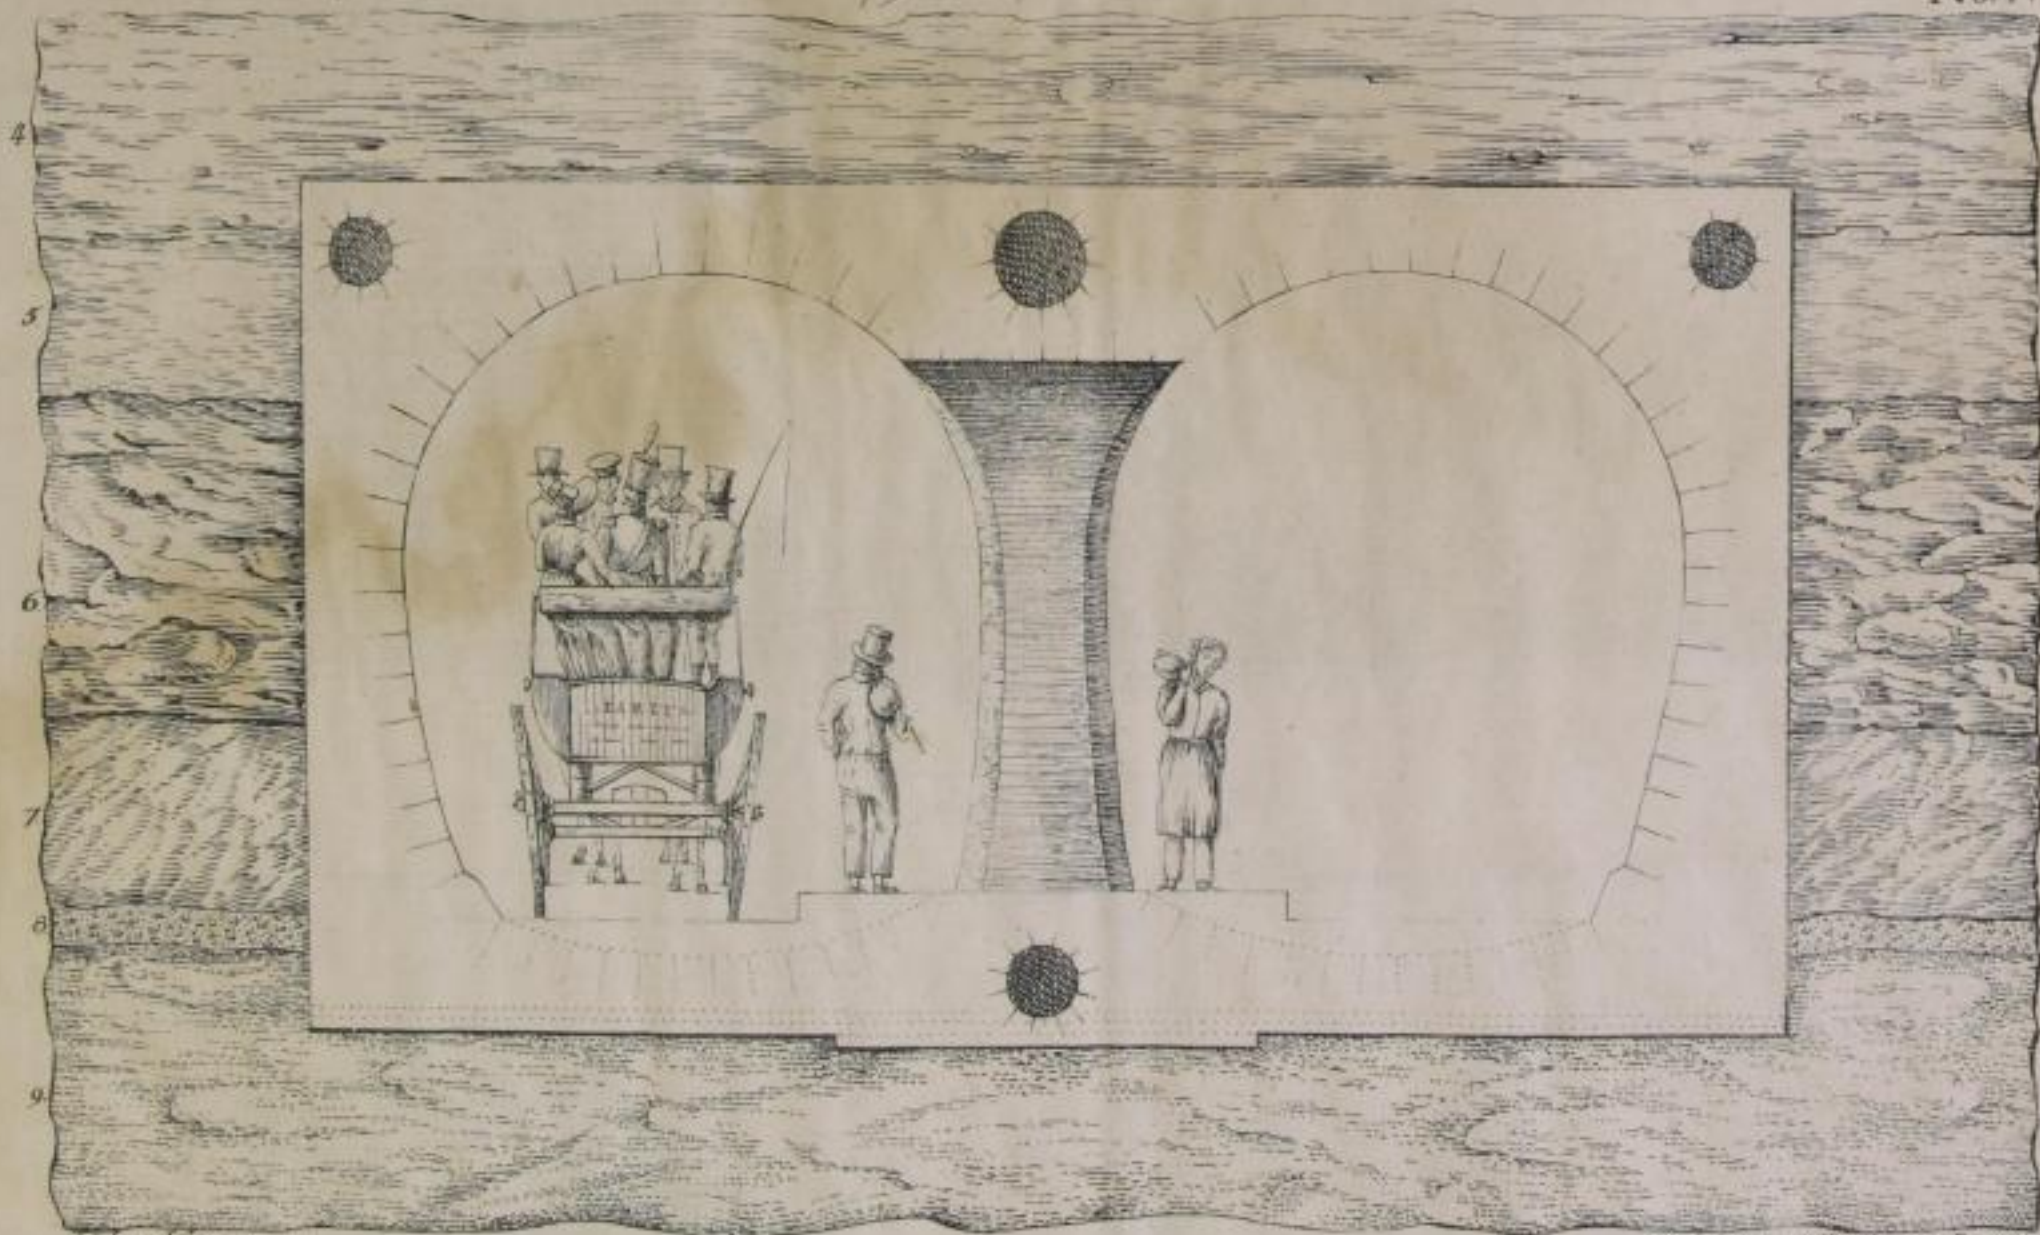

nach v. Kochschmar

Steindruck v. H. G. Baur in Dresden
v. engl. Holz

10 Meilen Länge