



SOUS-TERRAIN VAN HET NIEUWGEBOUWDE HOOFDGEBOUW

van het

STEDELIJK ZIEKENHUIS TE DRESDEN

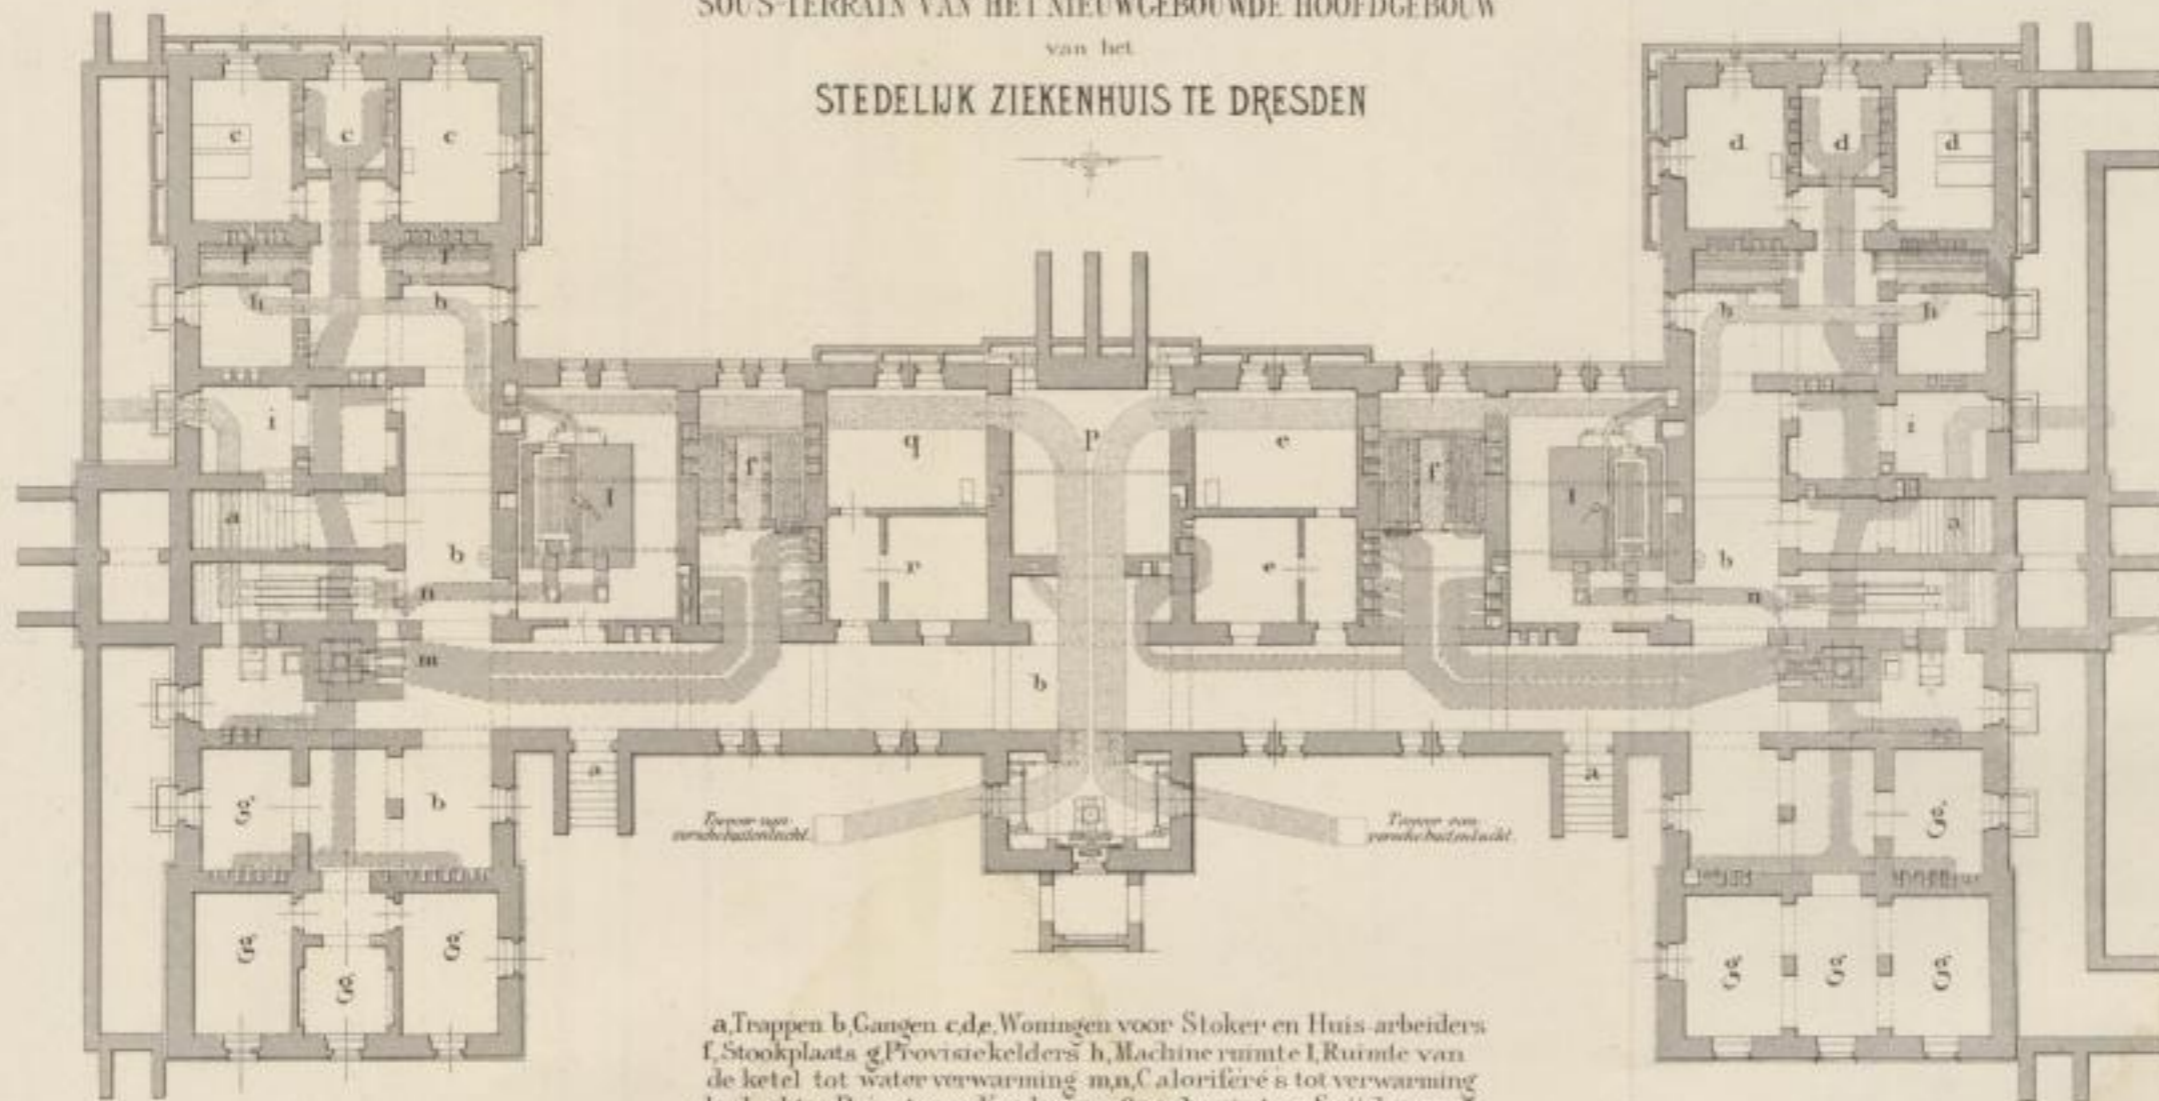

a, Trappen b, Gangen c, d, e, Woningen voor Stoker en Huis- arbeiders
 f, Stookplaats g, Provisiekelders h, Machine ruimte i, Ruimte van
 de ketel tot waterverwarming m, n, Calorifère s tot verwarming
 der lucht o, Privaten p, Keuken q, Spoel- ruimte r, Spijskamer.

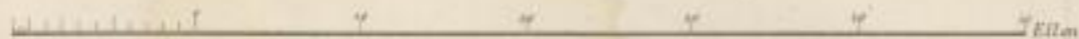

Van E. Spitzer & Co. Lith.