

Fig. 3. Durchschnitt nach der Linie CD des Grundrisses.


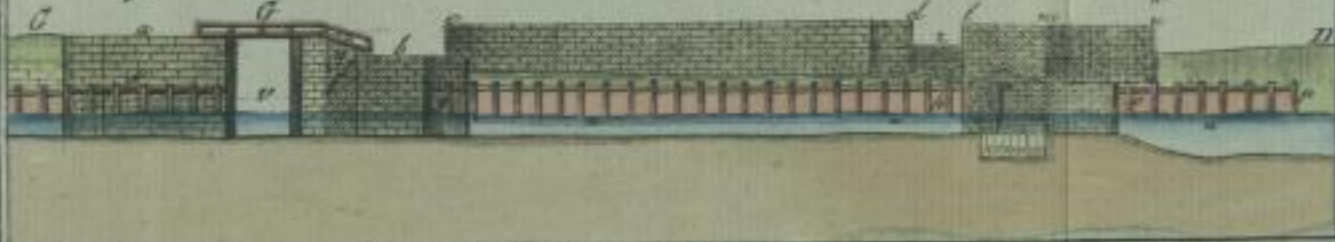


Fig. 4. Durchschnitt nach der Linie EF.

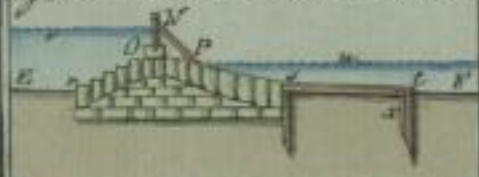


0 10 20 

Fig. 6.



Fig. 5.

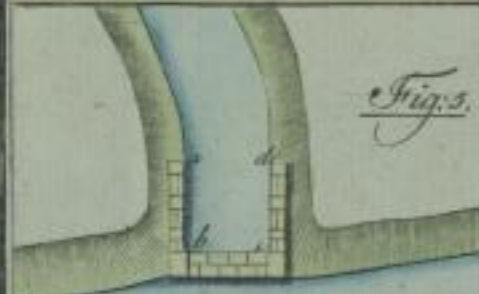

Canal

Fig. 1. Grundriss der Stauwerke des Ob. Flusses bey Bezieres.

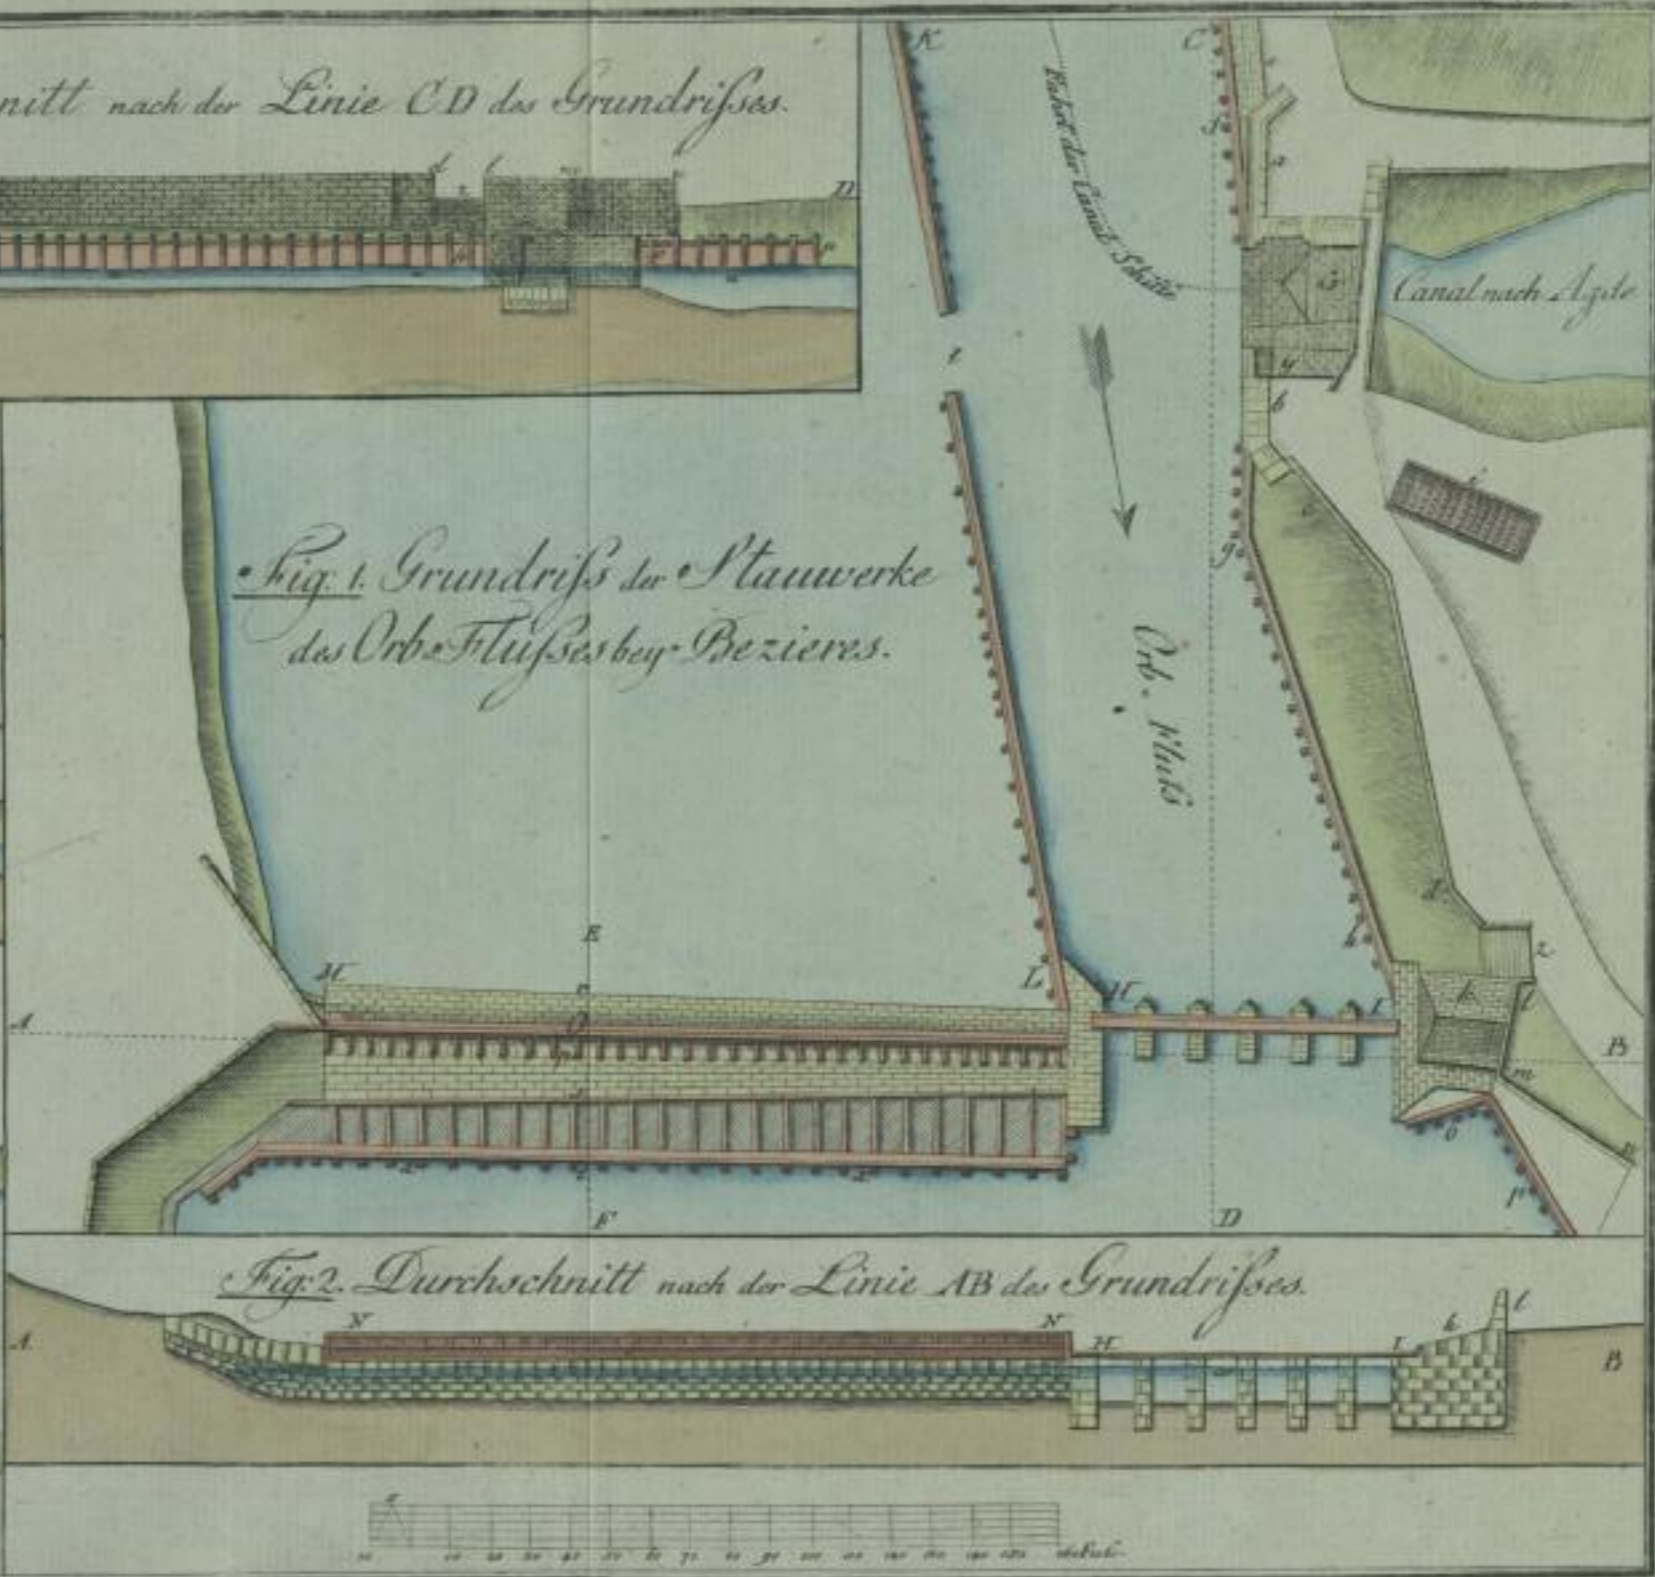


Fig. 2. Durchschnitt nach der Linie AB des Grundrisses.



0 10 20 