


MÖCHTEN SIE WOHNEN?

Bauen Sie mit uns ein Musterhaus!

VON ARCHITEKT BENNO FRANZ MOEBUS W.D.A., D.W.B.

Mit Entwürfen
des Verfassers

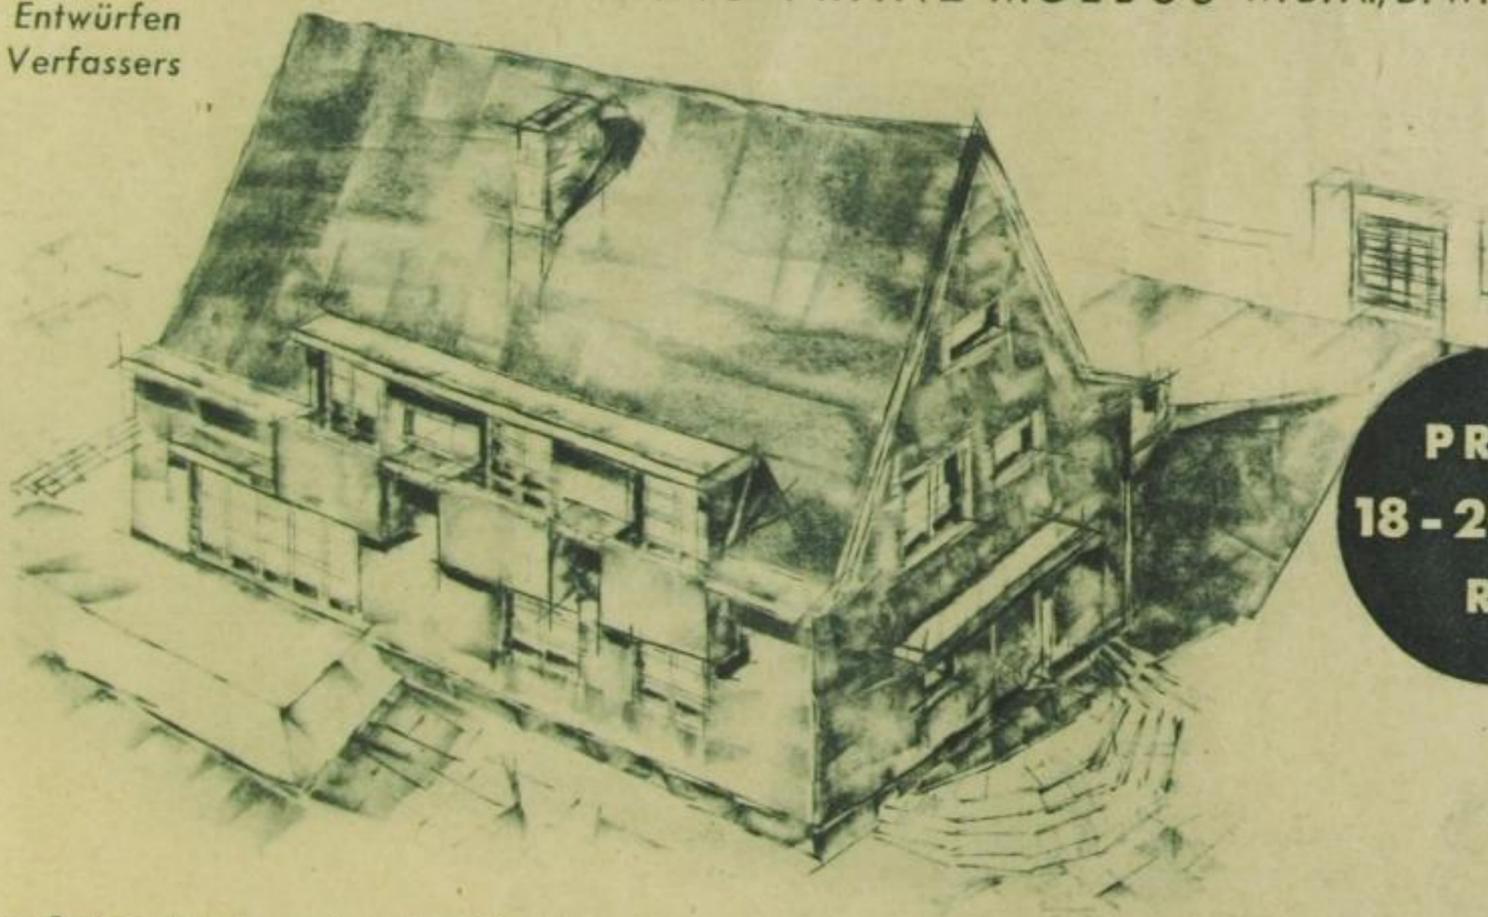

**PREIS
18 - 20 000
RM**

Ein Schachtel- oder Staffelhaus

Der moderne Grundriß verlangt nicht, daß die Fassade aus glatten Flächen besteht und das Haus kein schräges Dach hat. Die Räume sind ihrer Wichtigkeit entsprechend, ineinander geschachtelt und die Nebenräume daher nicht so hoch wie die Haupträume

Erdgeschoß: 1. Wintergarten, 2. Wohnhalle mit Kaminwand, Speisewinkel und Musikecke, 3. Treppenhalle, 4. Windfang mit W.C., 5. Anrichte, 6. Küche, 7. Mädchenzimmer, 8. Terrasse, 9. Eingang.

Obergeschoß: 10. obere Terrasse, 11. Herren-Schlaf- und Arbeitszimmer, 12. Damen-Schlaf- und Arbeitszimmer, 13. Bad-W.C., 14. und 15. Schlafzimmer, 16. Flick- und Nähstube, mit dem Bügelzimmer im Keller durch Fahrstuhl verbunden, 17. W.C., 18. Bad und W.C., 19. Treppe, 20. Flur.

