



Neubau  
des  
Lobes-Seminars zu Annaberg.  
Hauptgebäude.

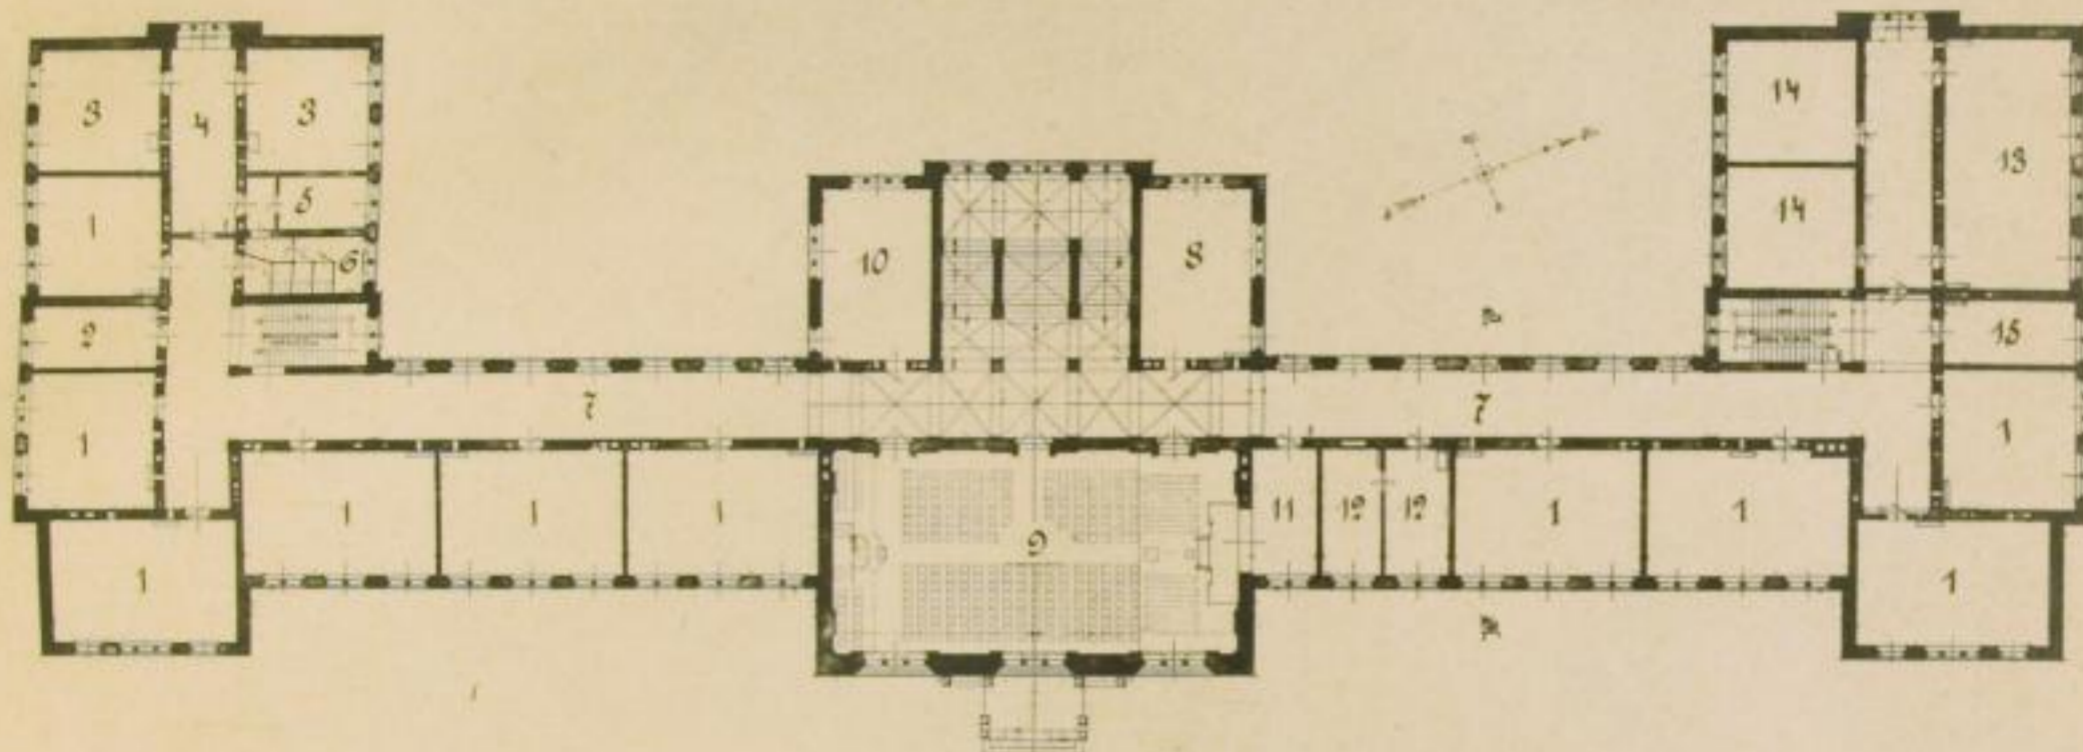

I. Obergeschoß.

- |                       |                               |                            |                      |
|-----------------------|-------------------------------|----------------------------|----------------------|
| 1. Wohnzimmer.        | 5. Wärterzimmer.              | 9. Aula.                   | 13. Gesangsaal       |
| 2. Inspektionszimmer. | 6. Abtheil. f. Kranken. Dnja. | 10. Garderobe bicen.       | zugl. Harmonieleber. |
| 3. Krankenzimmer.     | 7. Wandelgang.                | 11. Stalkammer.            | 14. Orgelzimmer.     |
| 4. Unterrichtsanz.    | 8. Leoczimmer.                | 12. Wohnung d. Bilflehres. | 15. Musikbibliothek. |

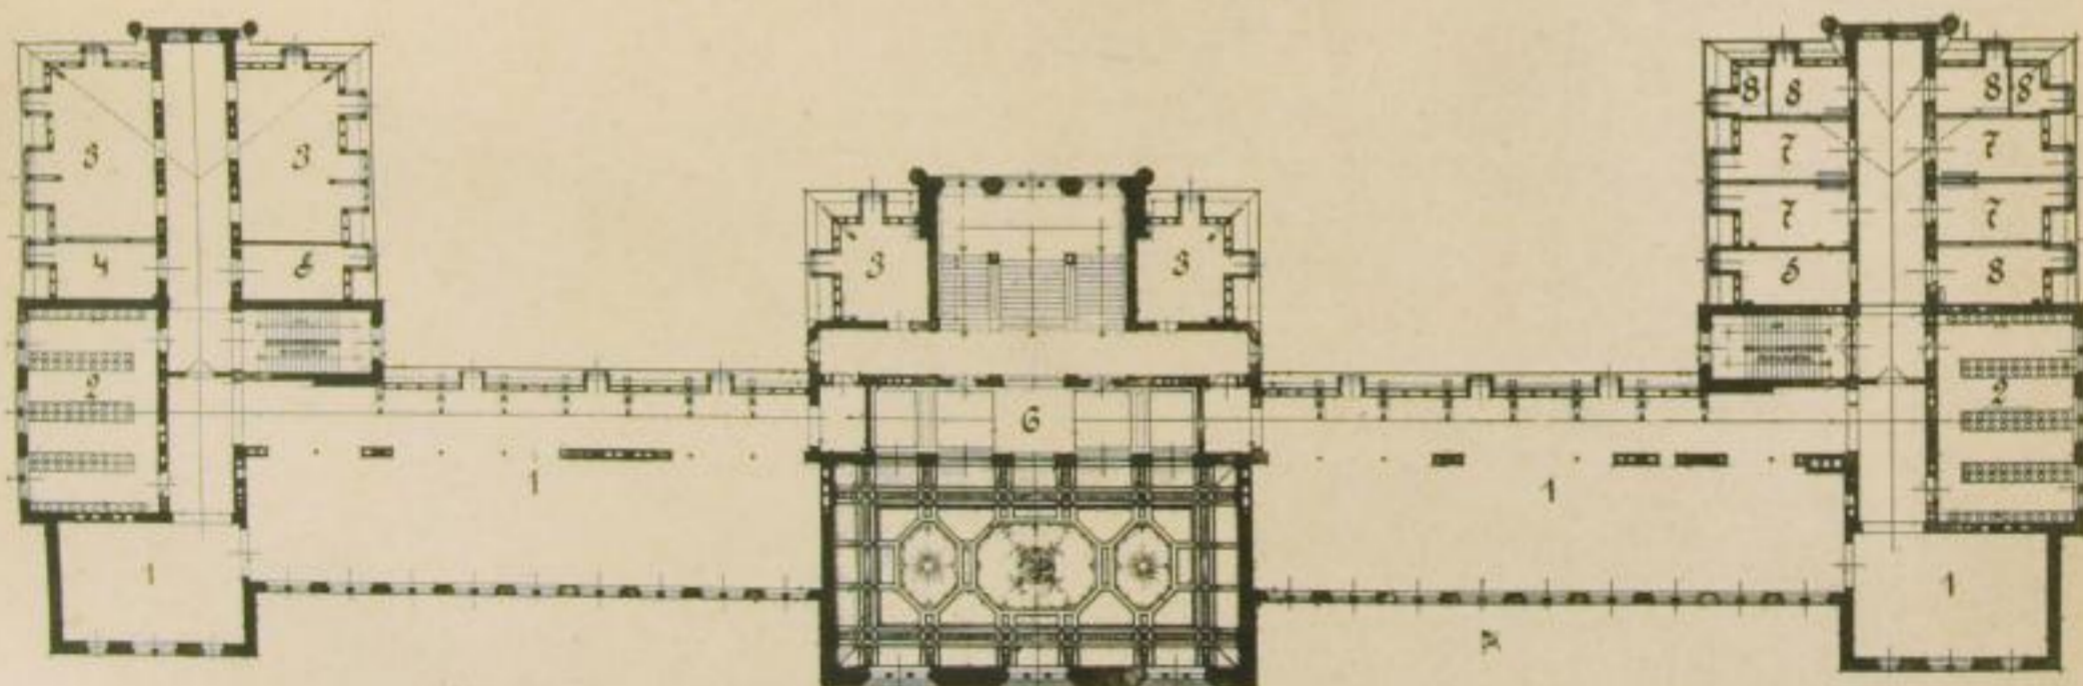

II. Obergeschoß.

- |                   |                        |                      |
|-------------------|------------------------|----------------------|
| 1. Schlafsaal.    | 4. Kasse.              | 6. Gallerie z. Aula. |
| 2. Waschoaal.     | 5. Abtheil. f. Schlaf. | 7. 4 Klavierszimmer. |
| 3. Schrankzimmer. | bez. Waschoaal.        | 8. 5 Violinzimmer.   |

Darüber im Dachgeschoß:

- |                 |              |
|-----------------|--------------|
| Violinospieler. | Kistenräume. |
| Putzräume.      | Bodenräume.  |