


Die Frauenkirche zu Dresden.

II

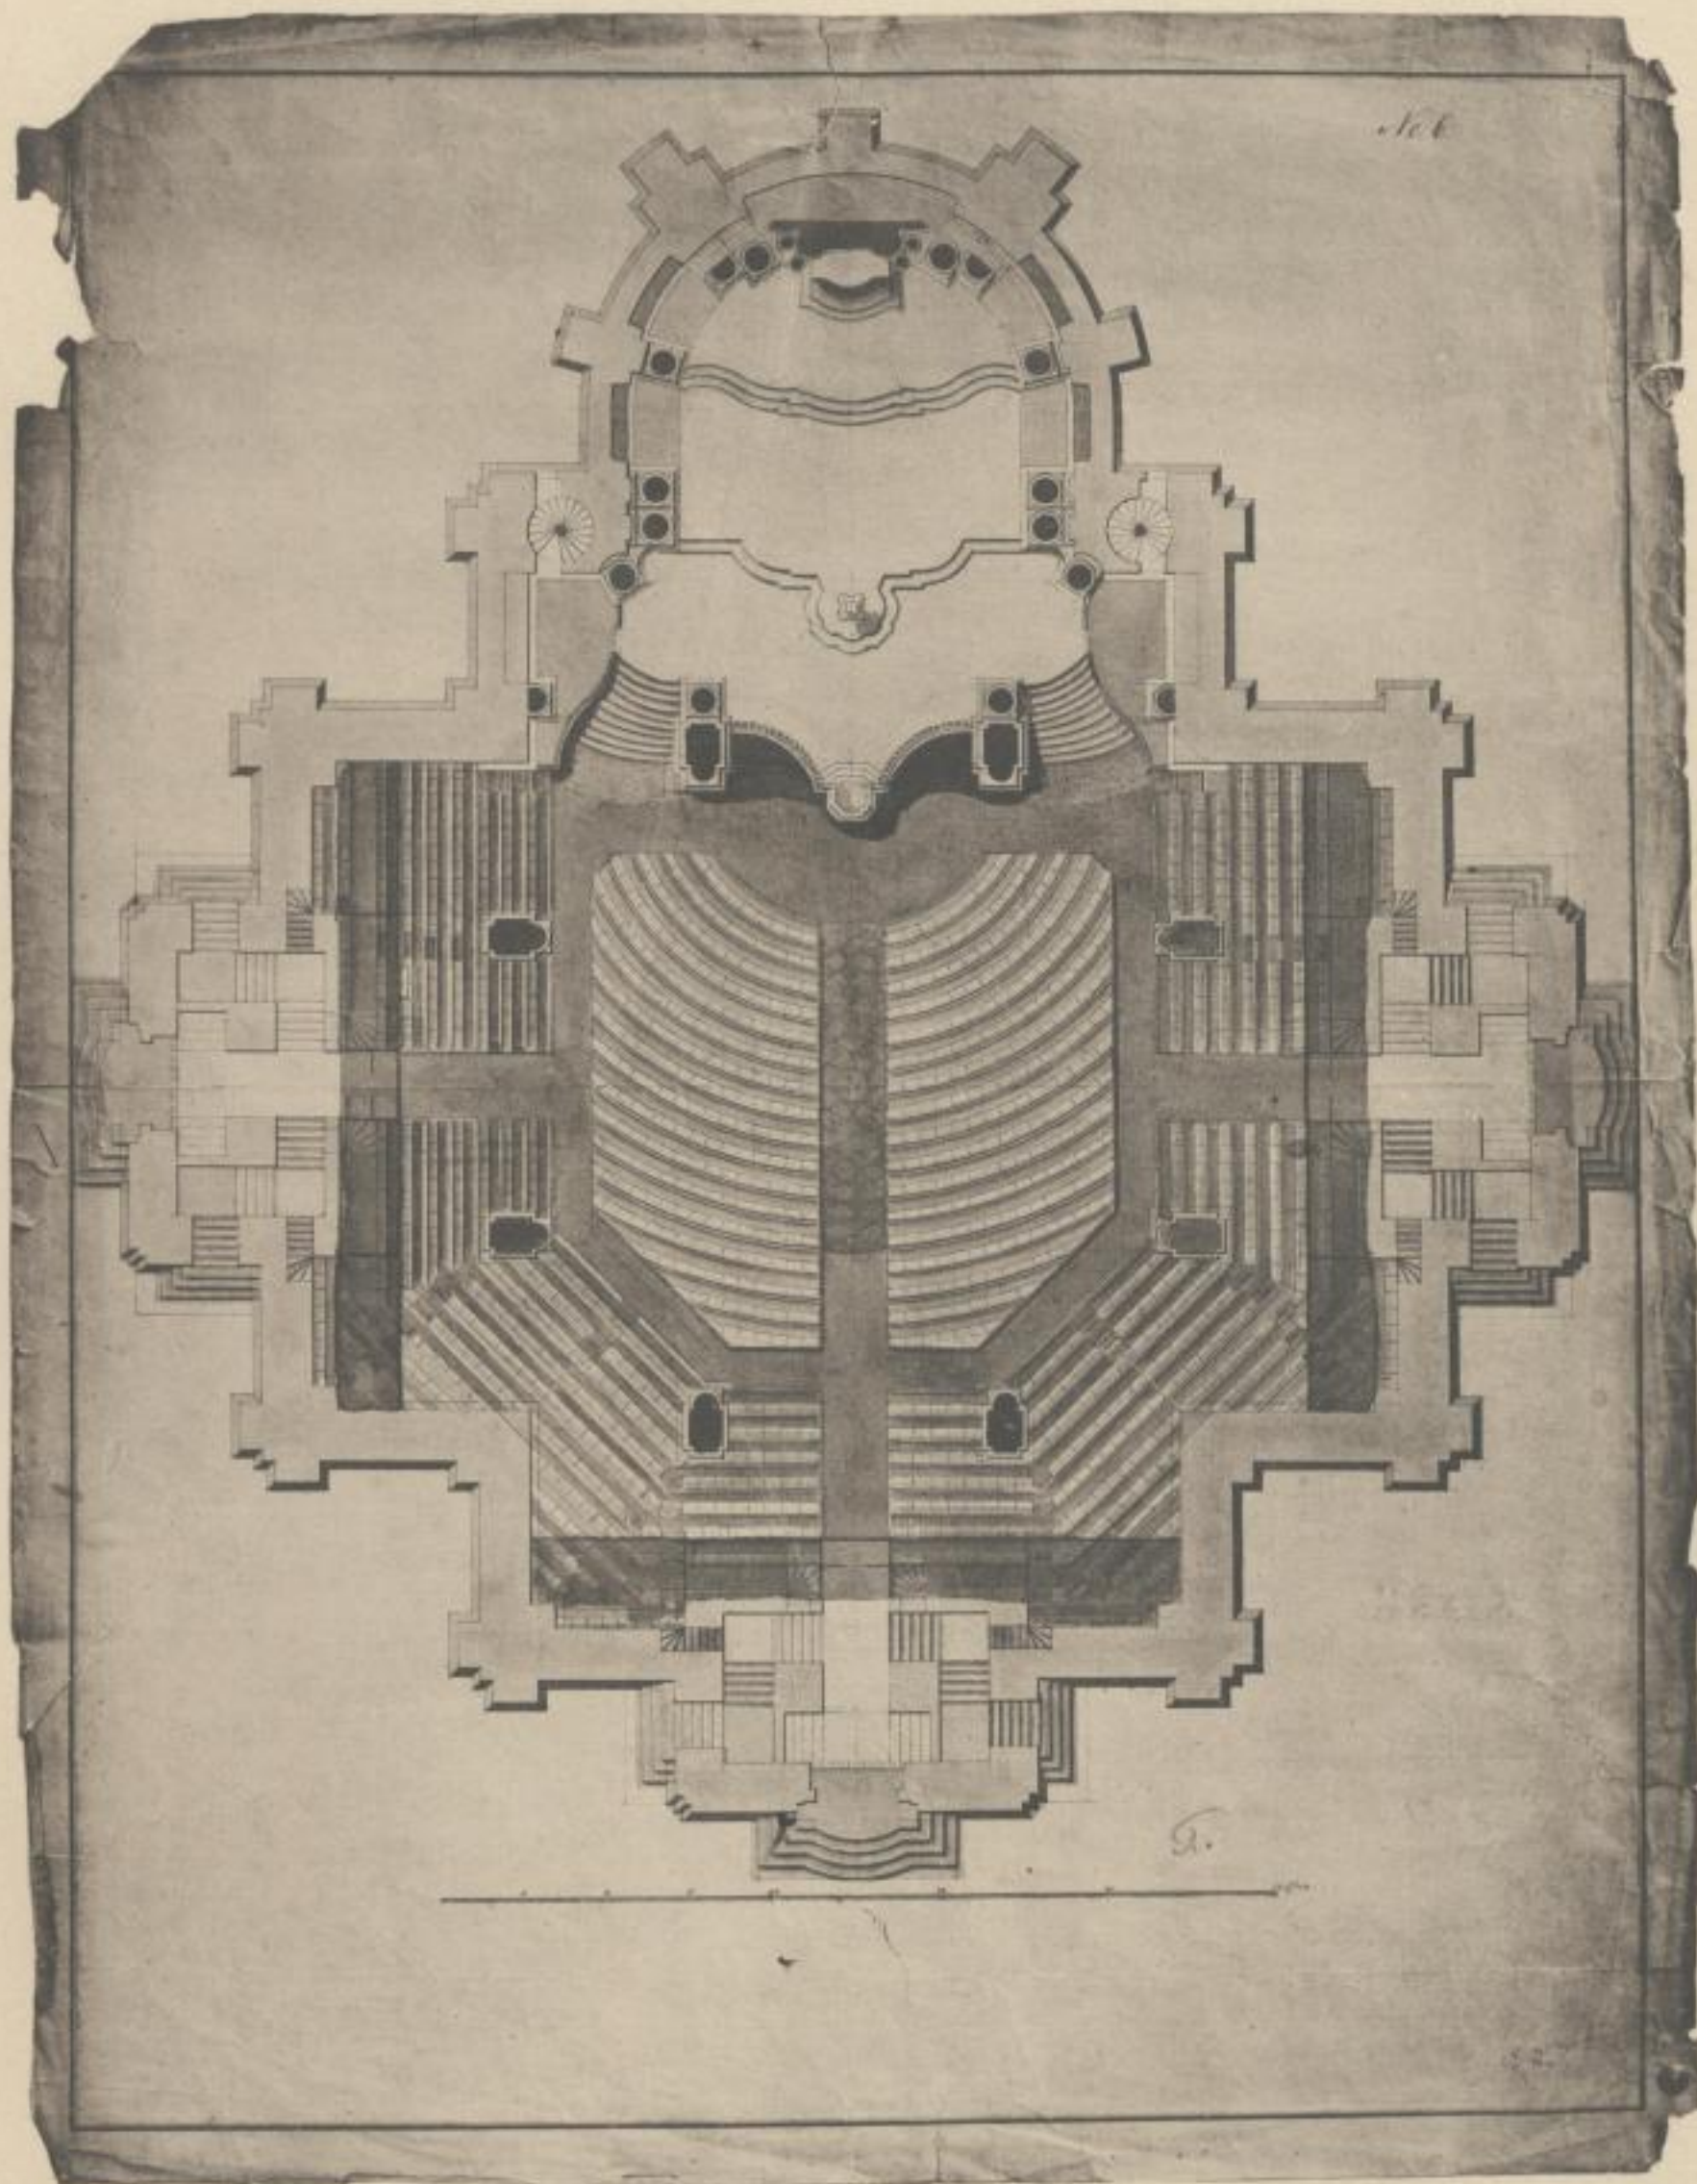

Besitzer: Rathsarchiv zu Dresden.

Grundriss des Erdgeschosses zum ersten Projekt.