


Die Frauenkirche zu Dresden.

III

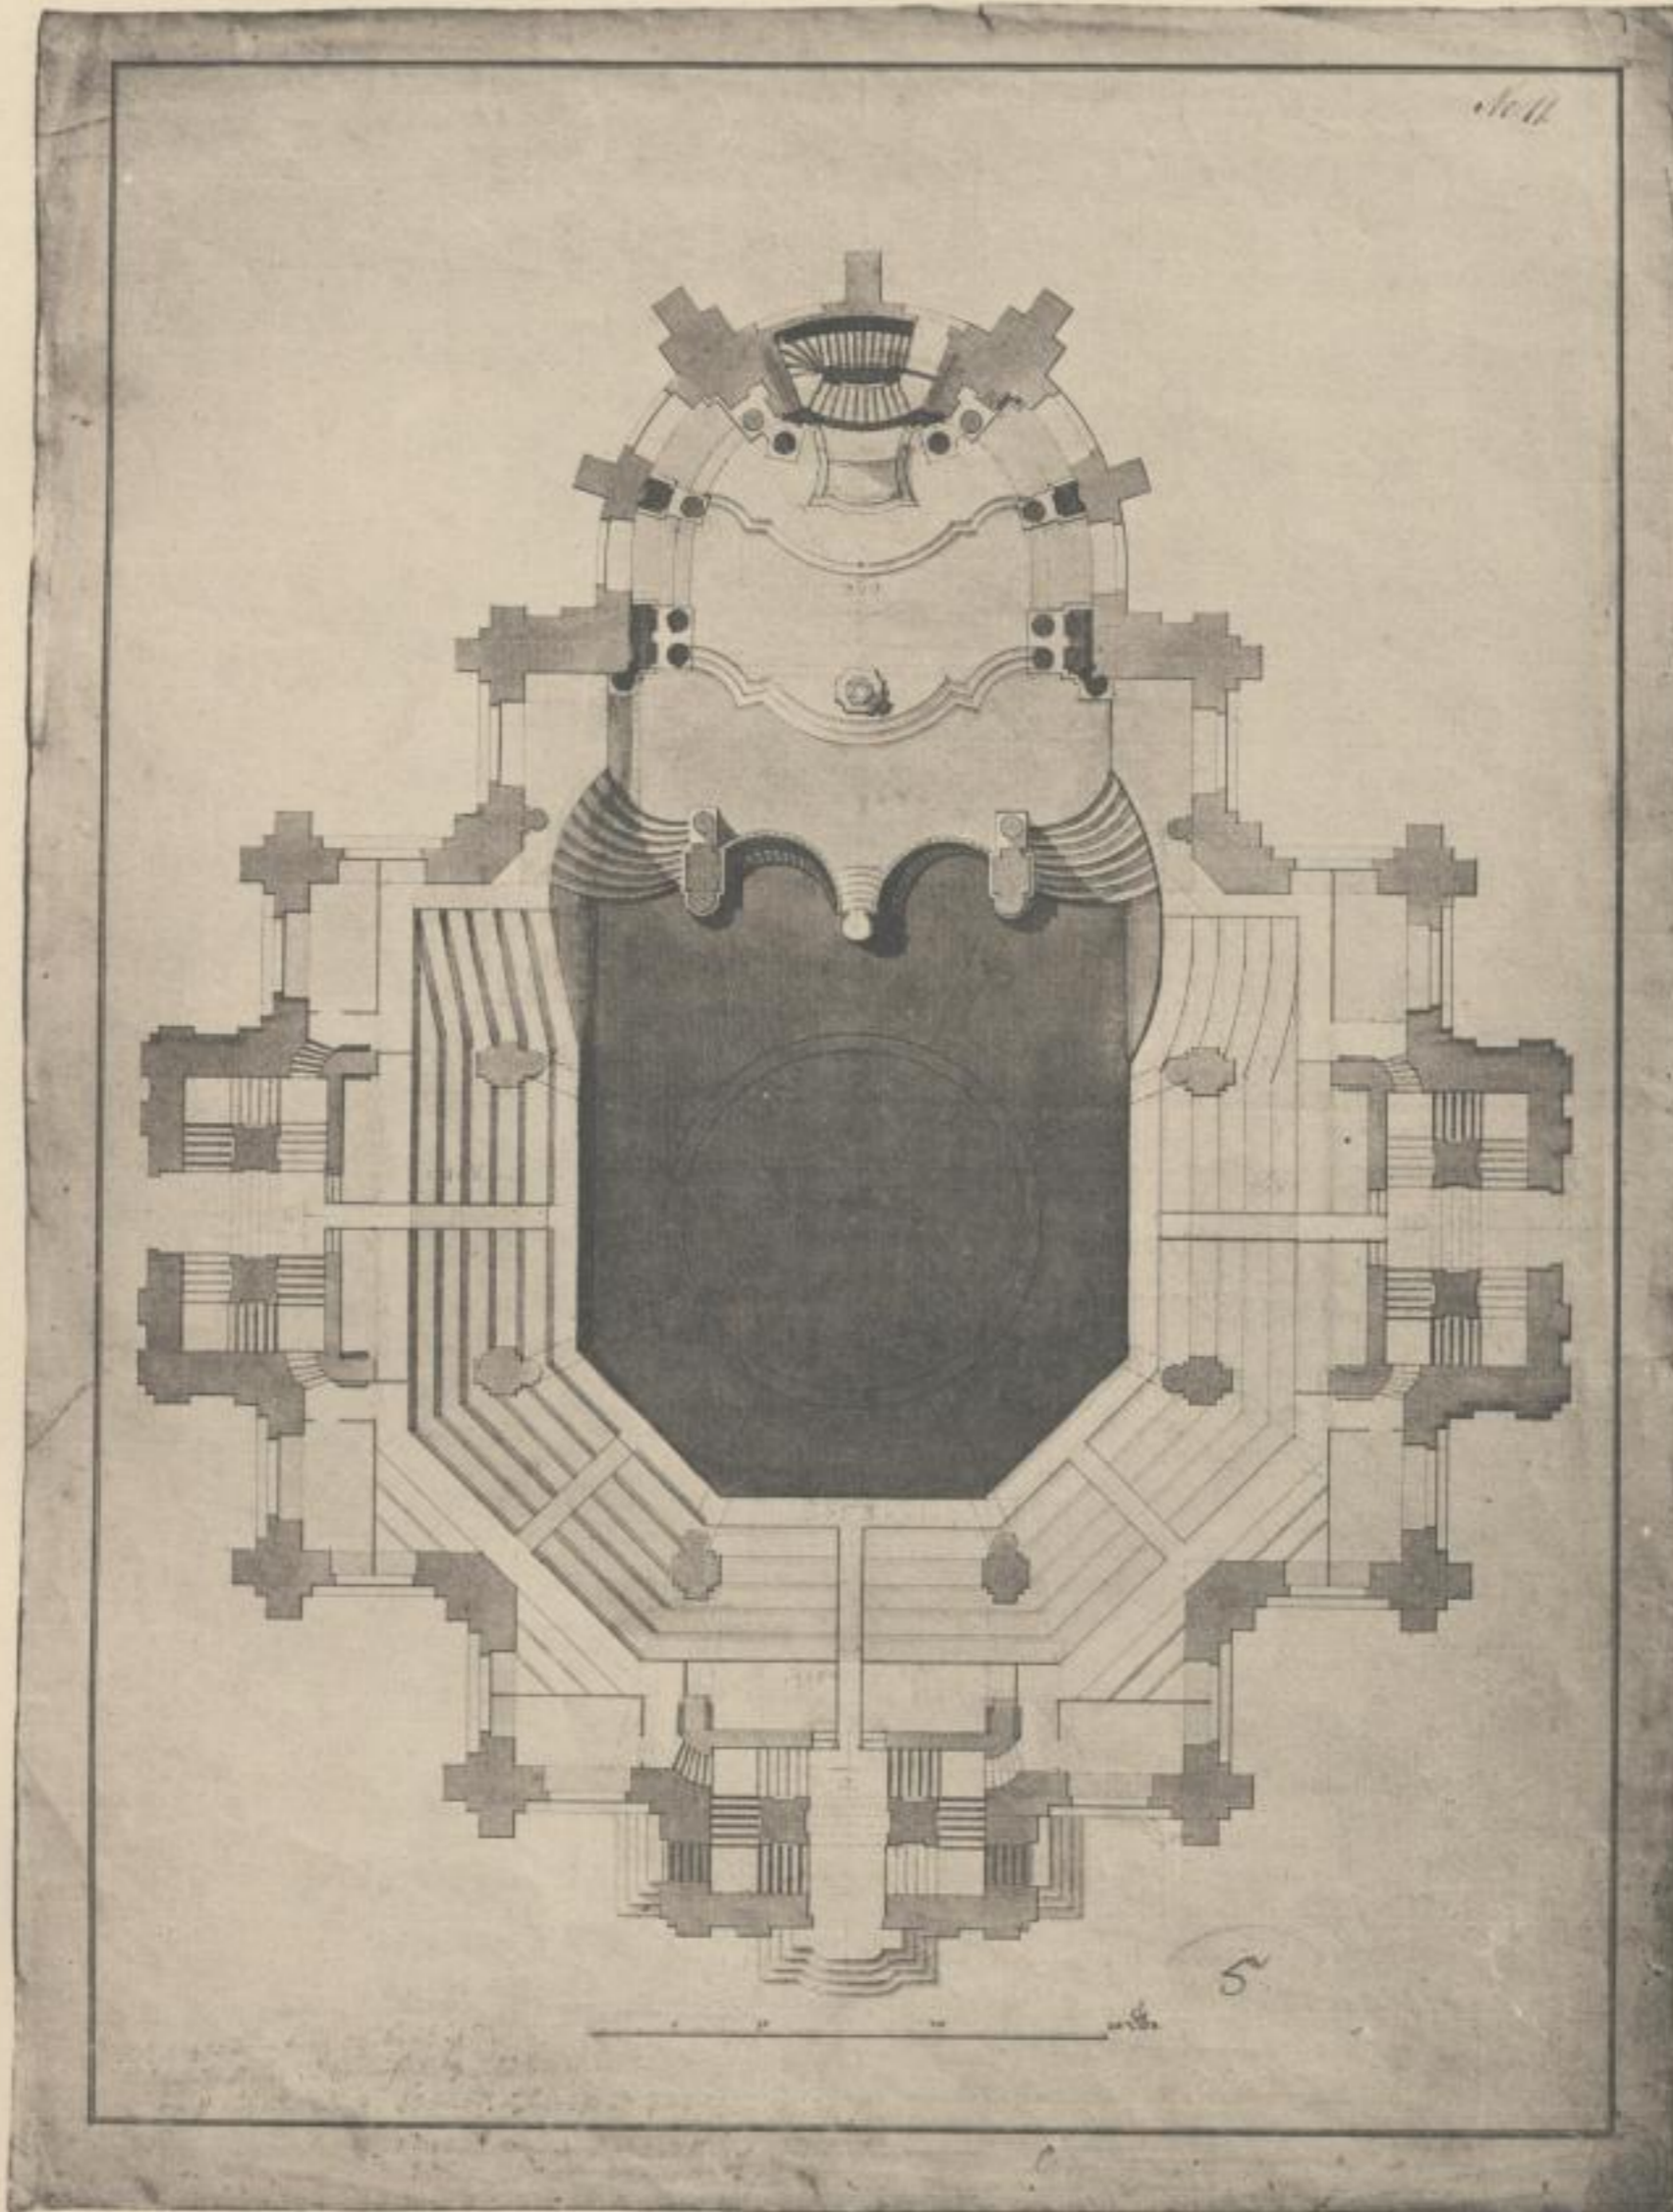

*Besitzer: Rathschow zu Dresden.*

Grundriss der ersten Empore zum ersten Projekt.