


# Die Frauenkirche zu Dresden.

V

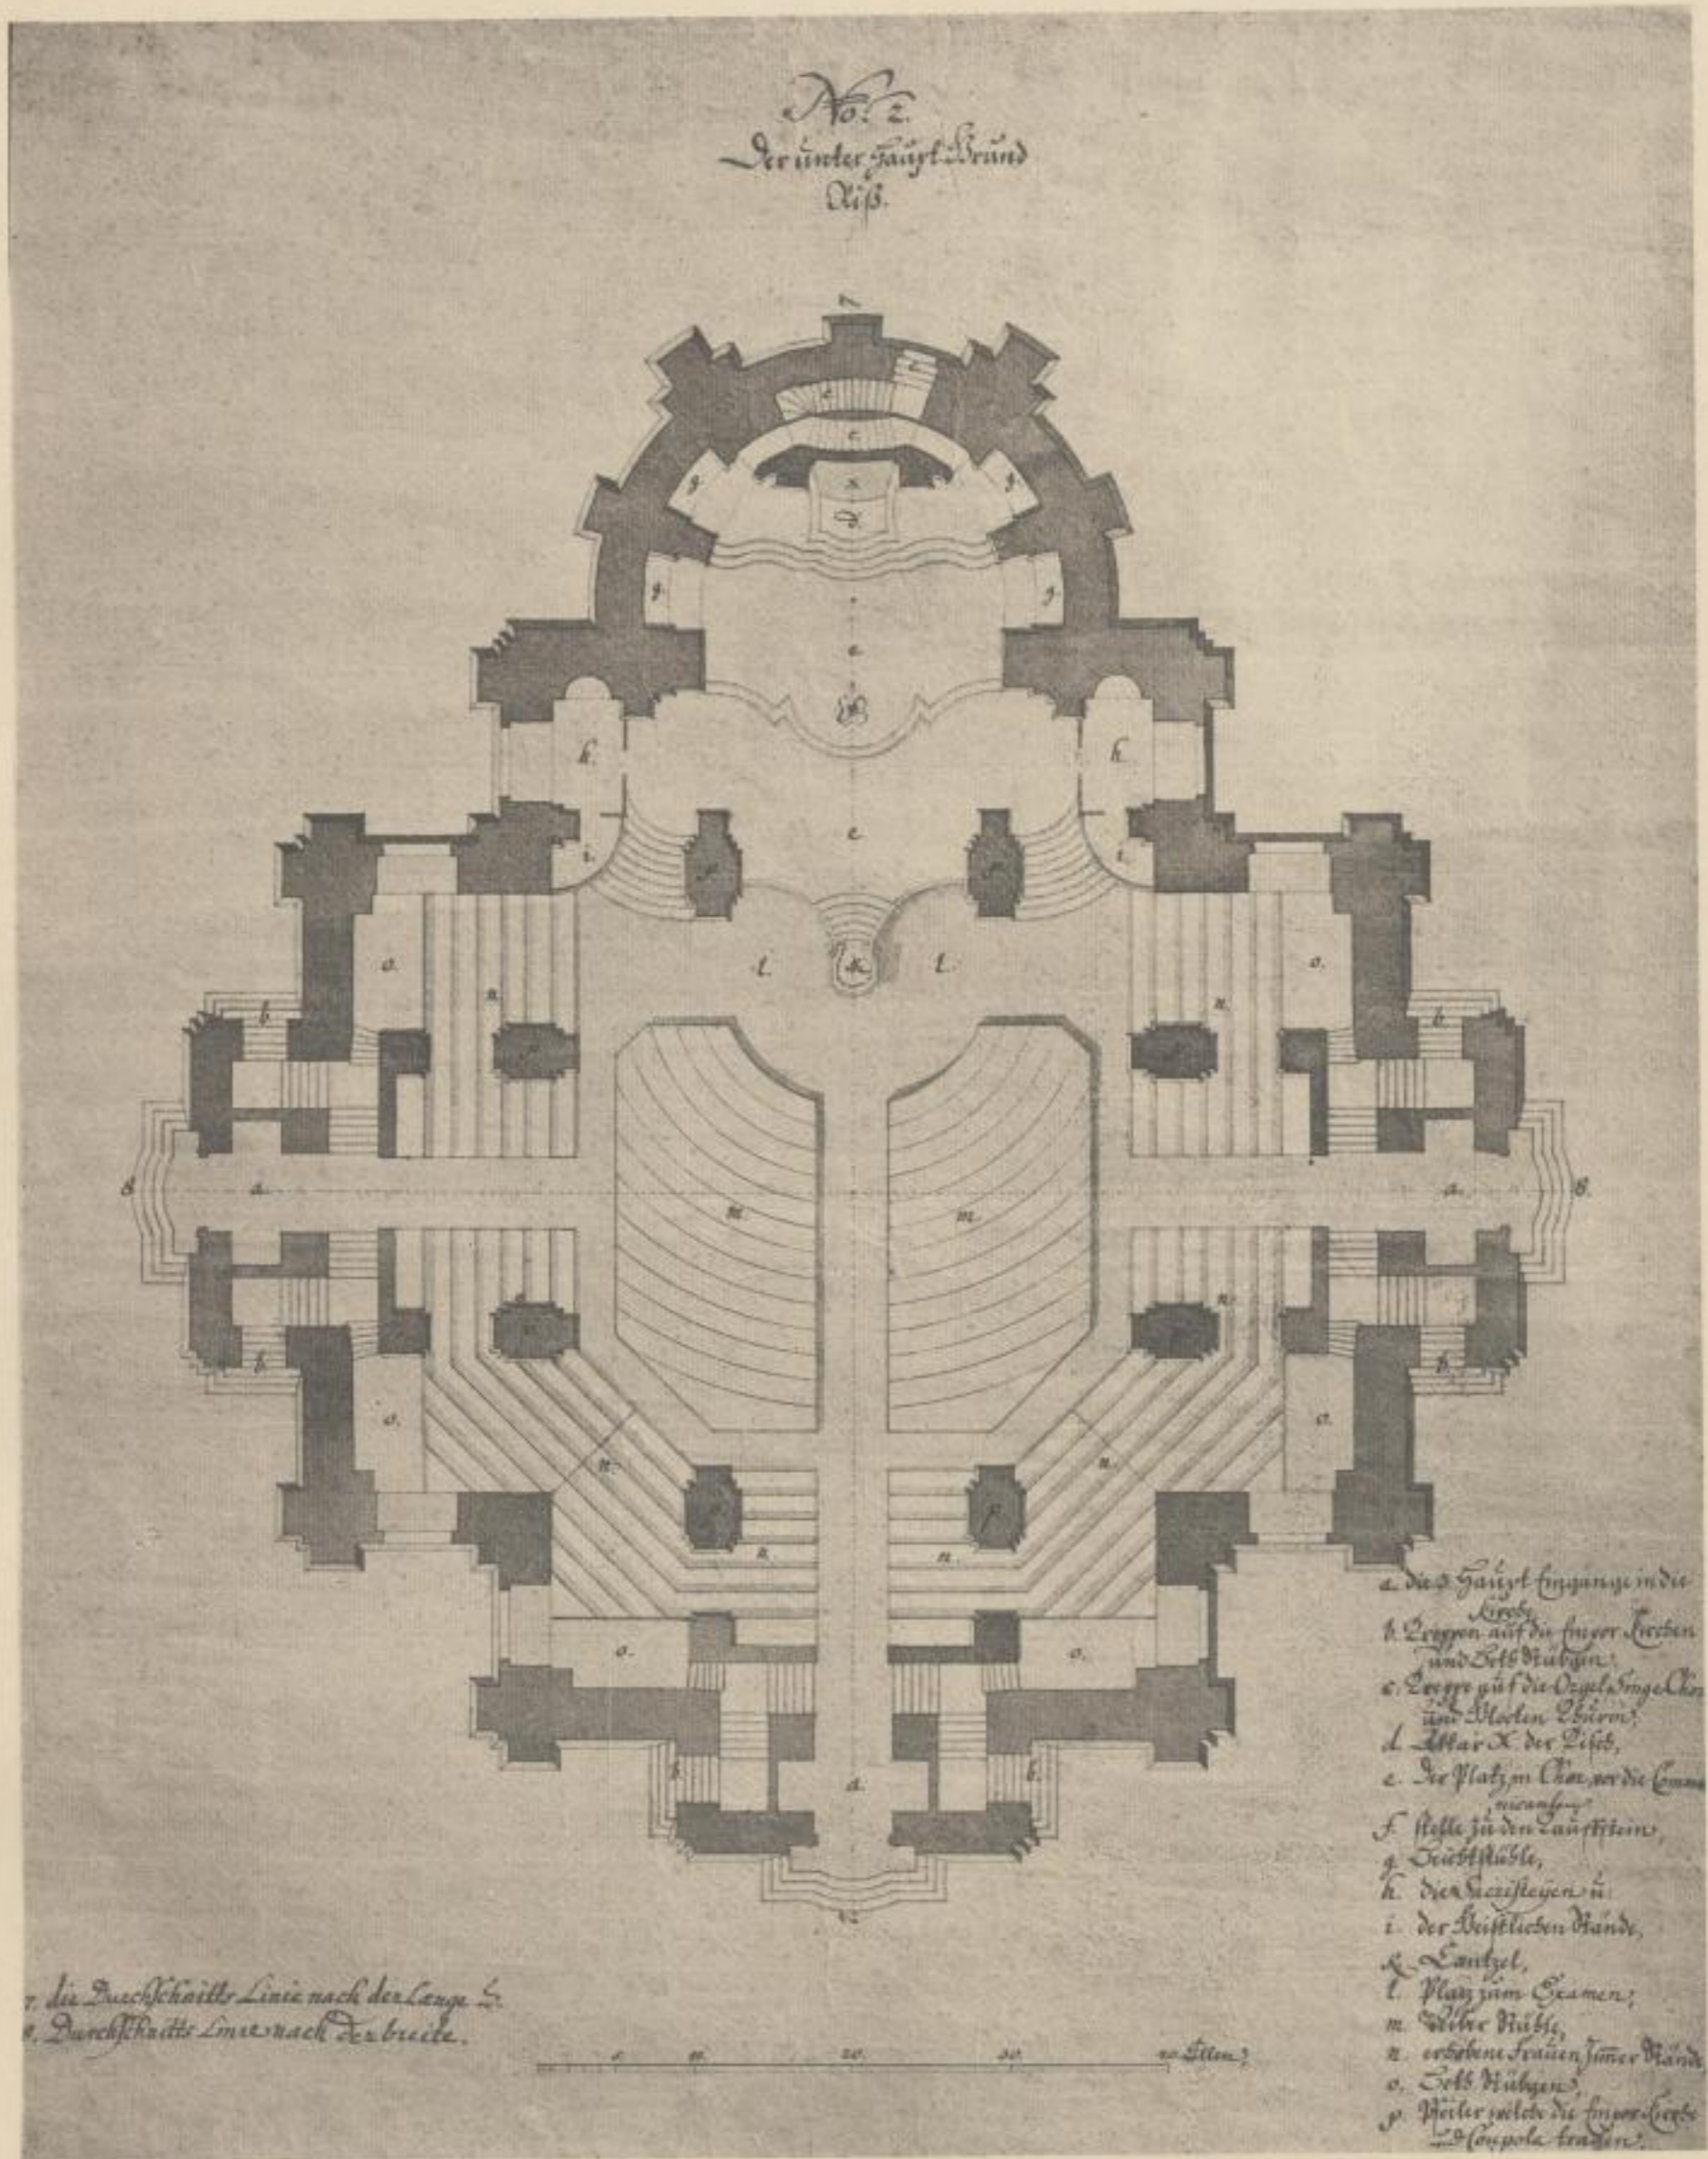

Besitzer: Kupferstichsammlung weiland König Friedrich August II. von Sachsen. Dresden.

Grundriss des Erdgeschosses zum ersten Projekt.