


Die Frauenkirche zu Dresden.

VI

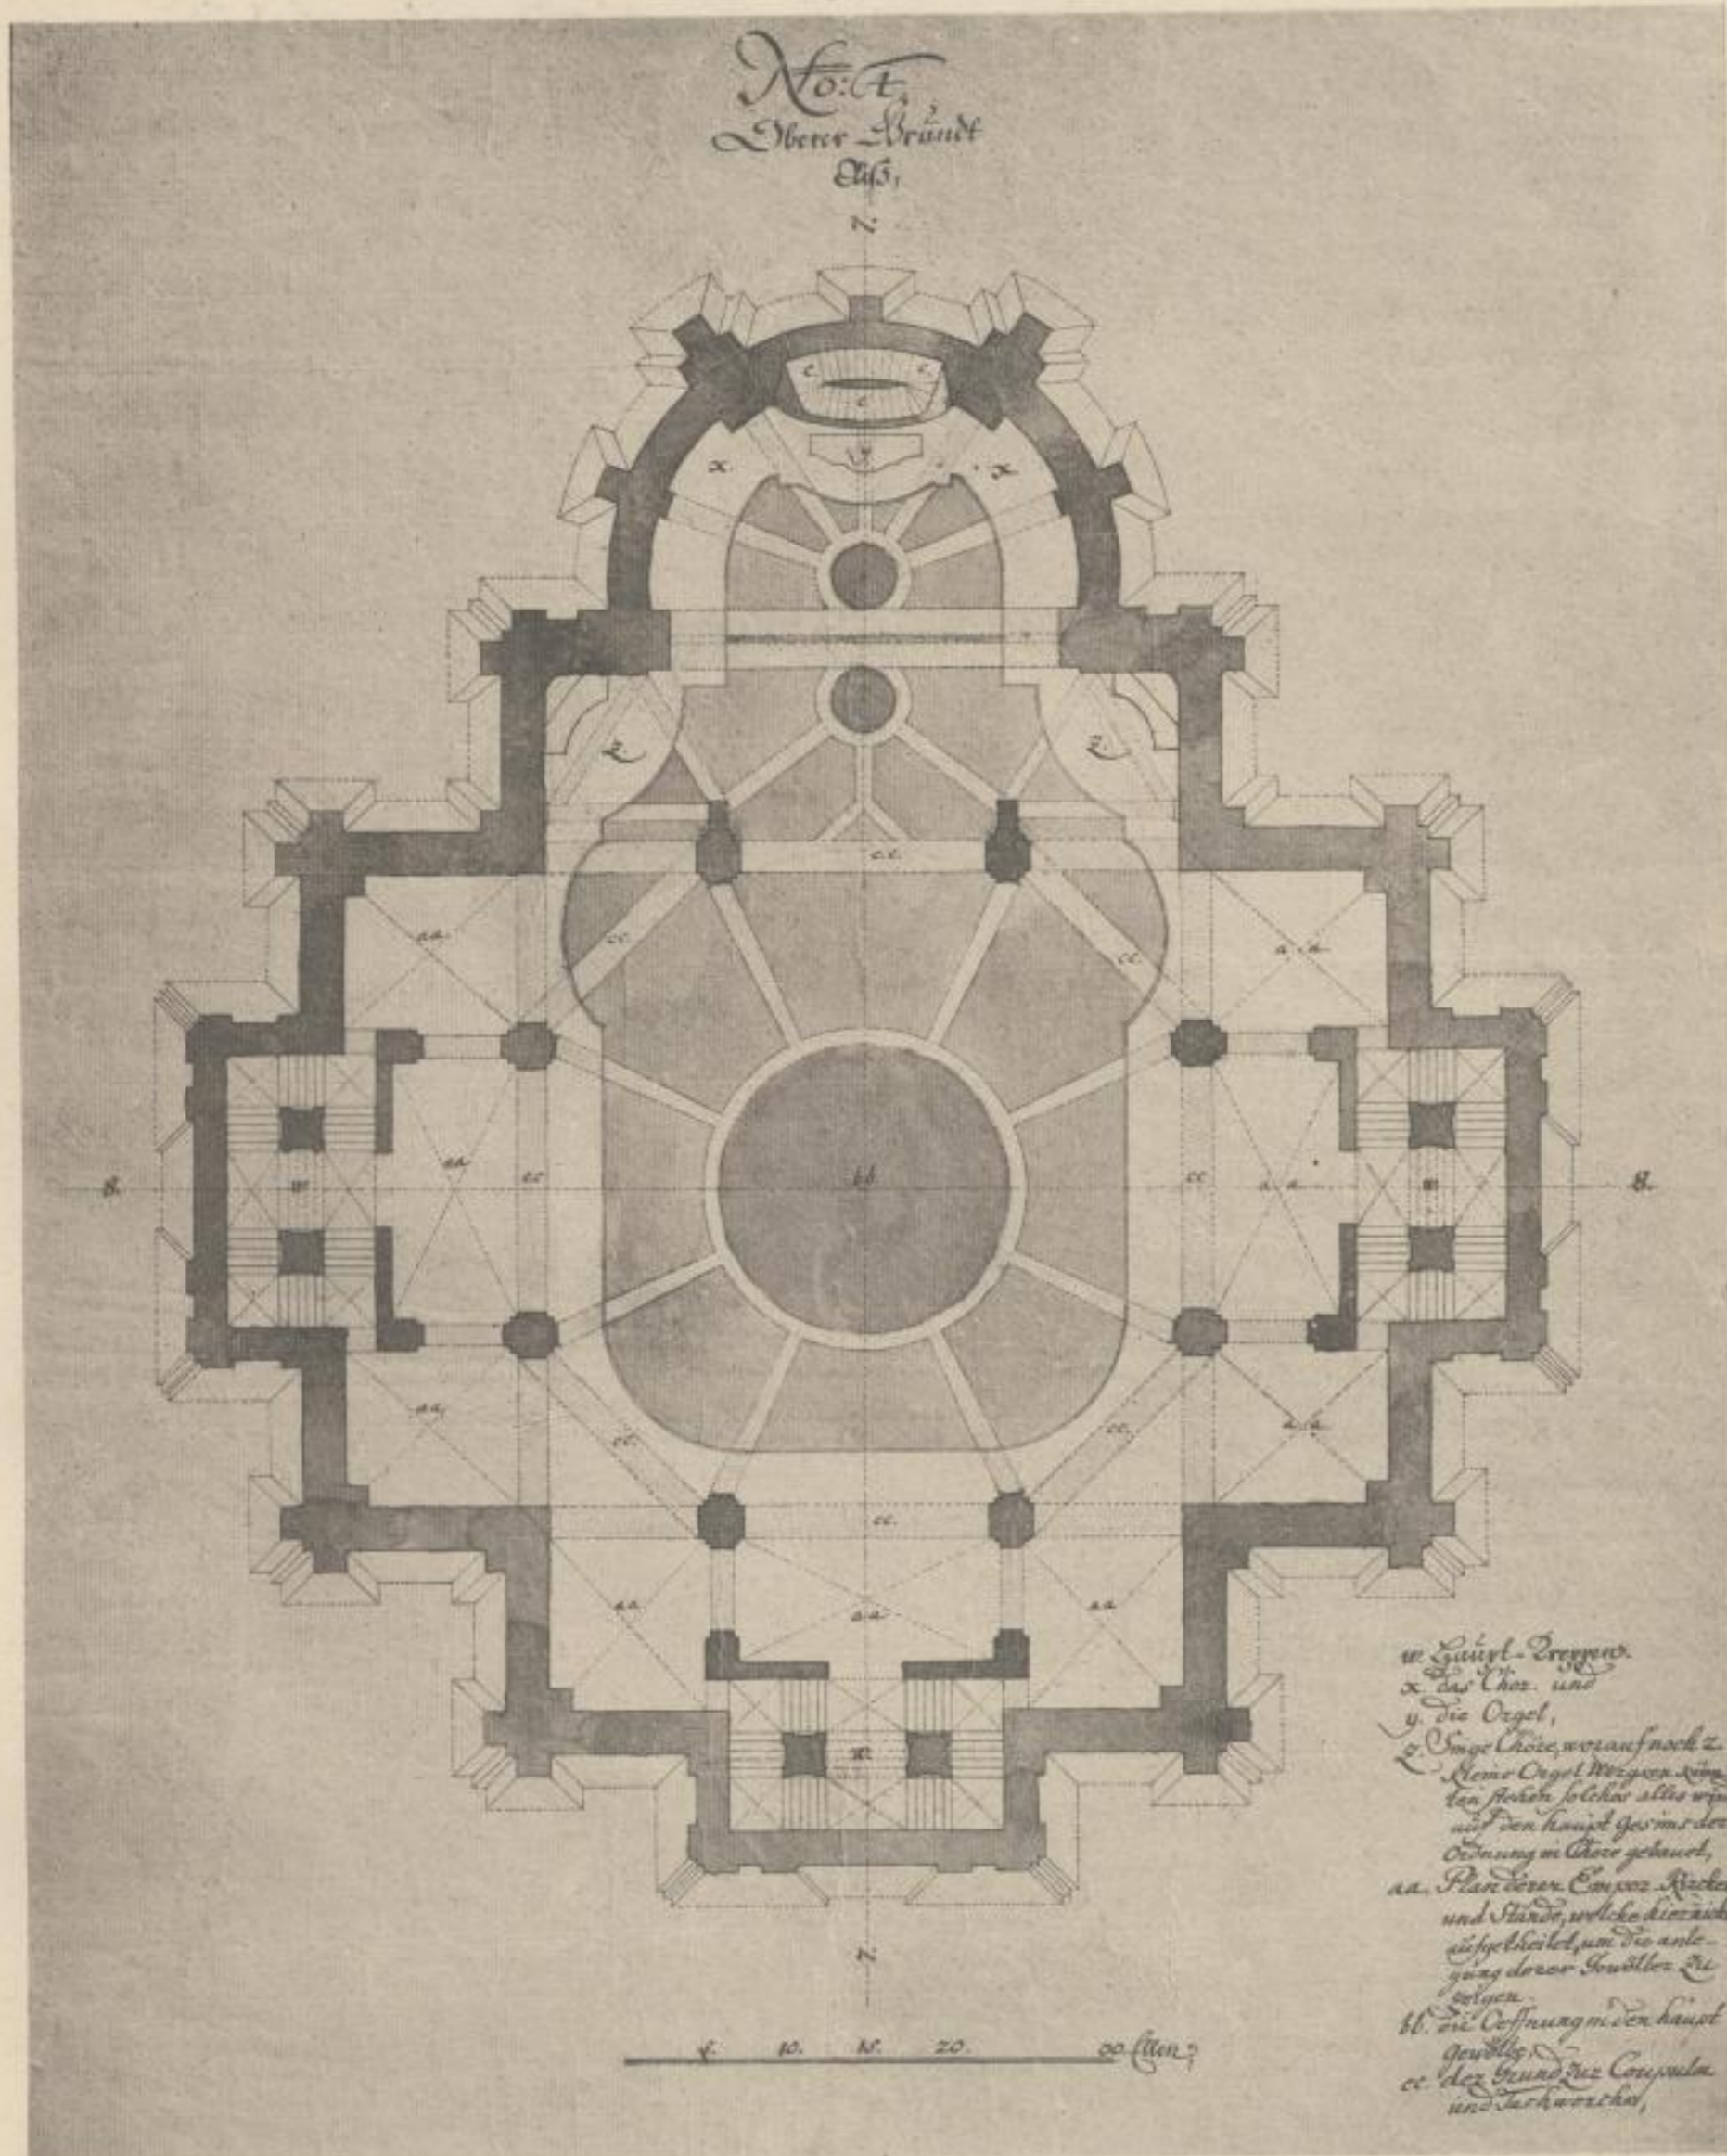

Besitzer: Kupferstichsammlung weiland König Friedrich August II. von Sachsen, Dresden.

Grundriss der Deckengewölbe des ersten Projekts.